


— ESCUELA DE MUJERES . —

· VALPARAISO ·

— VARIANTE DE LA PUERTA —

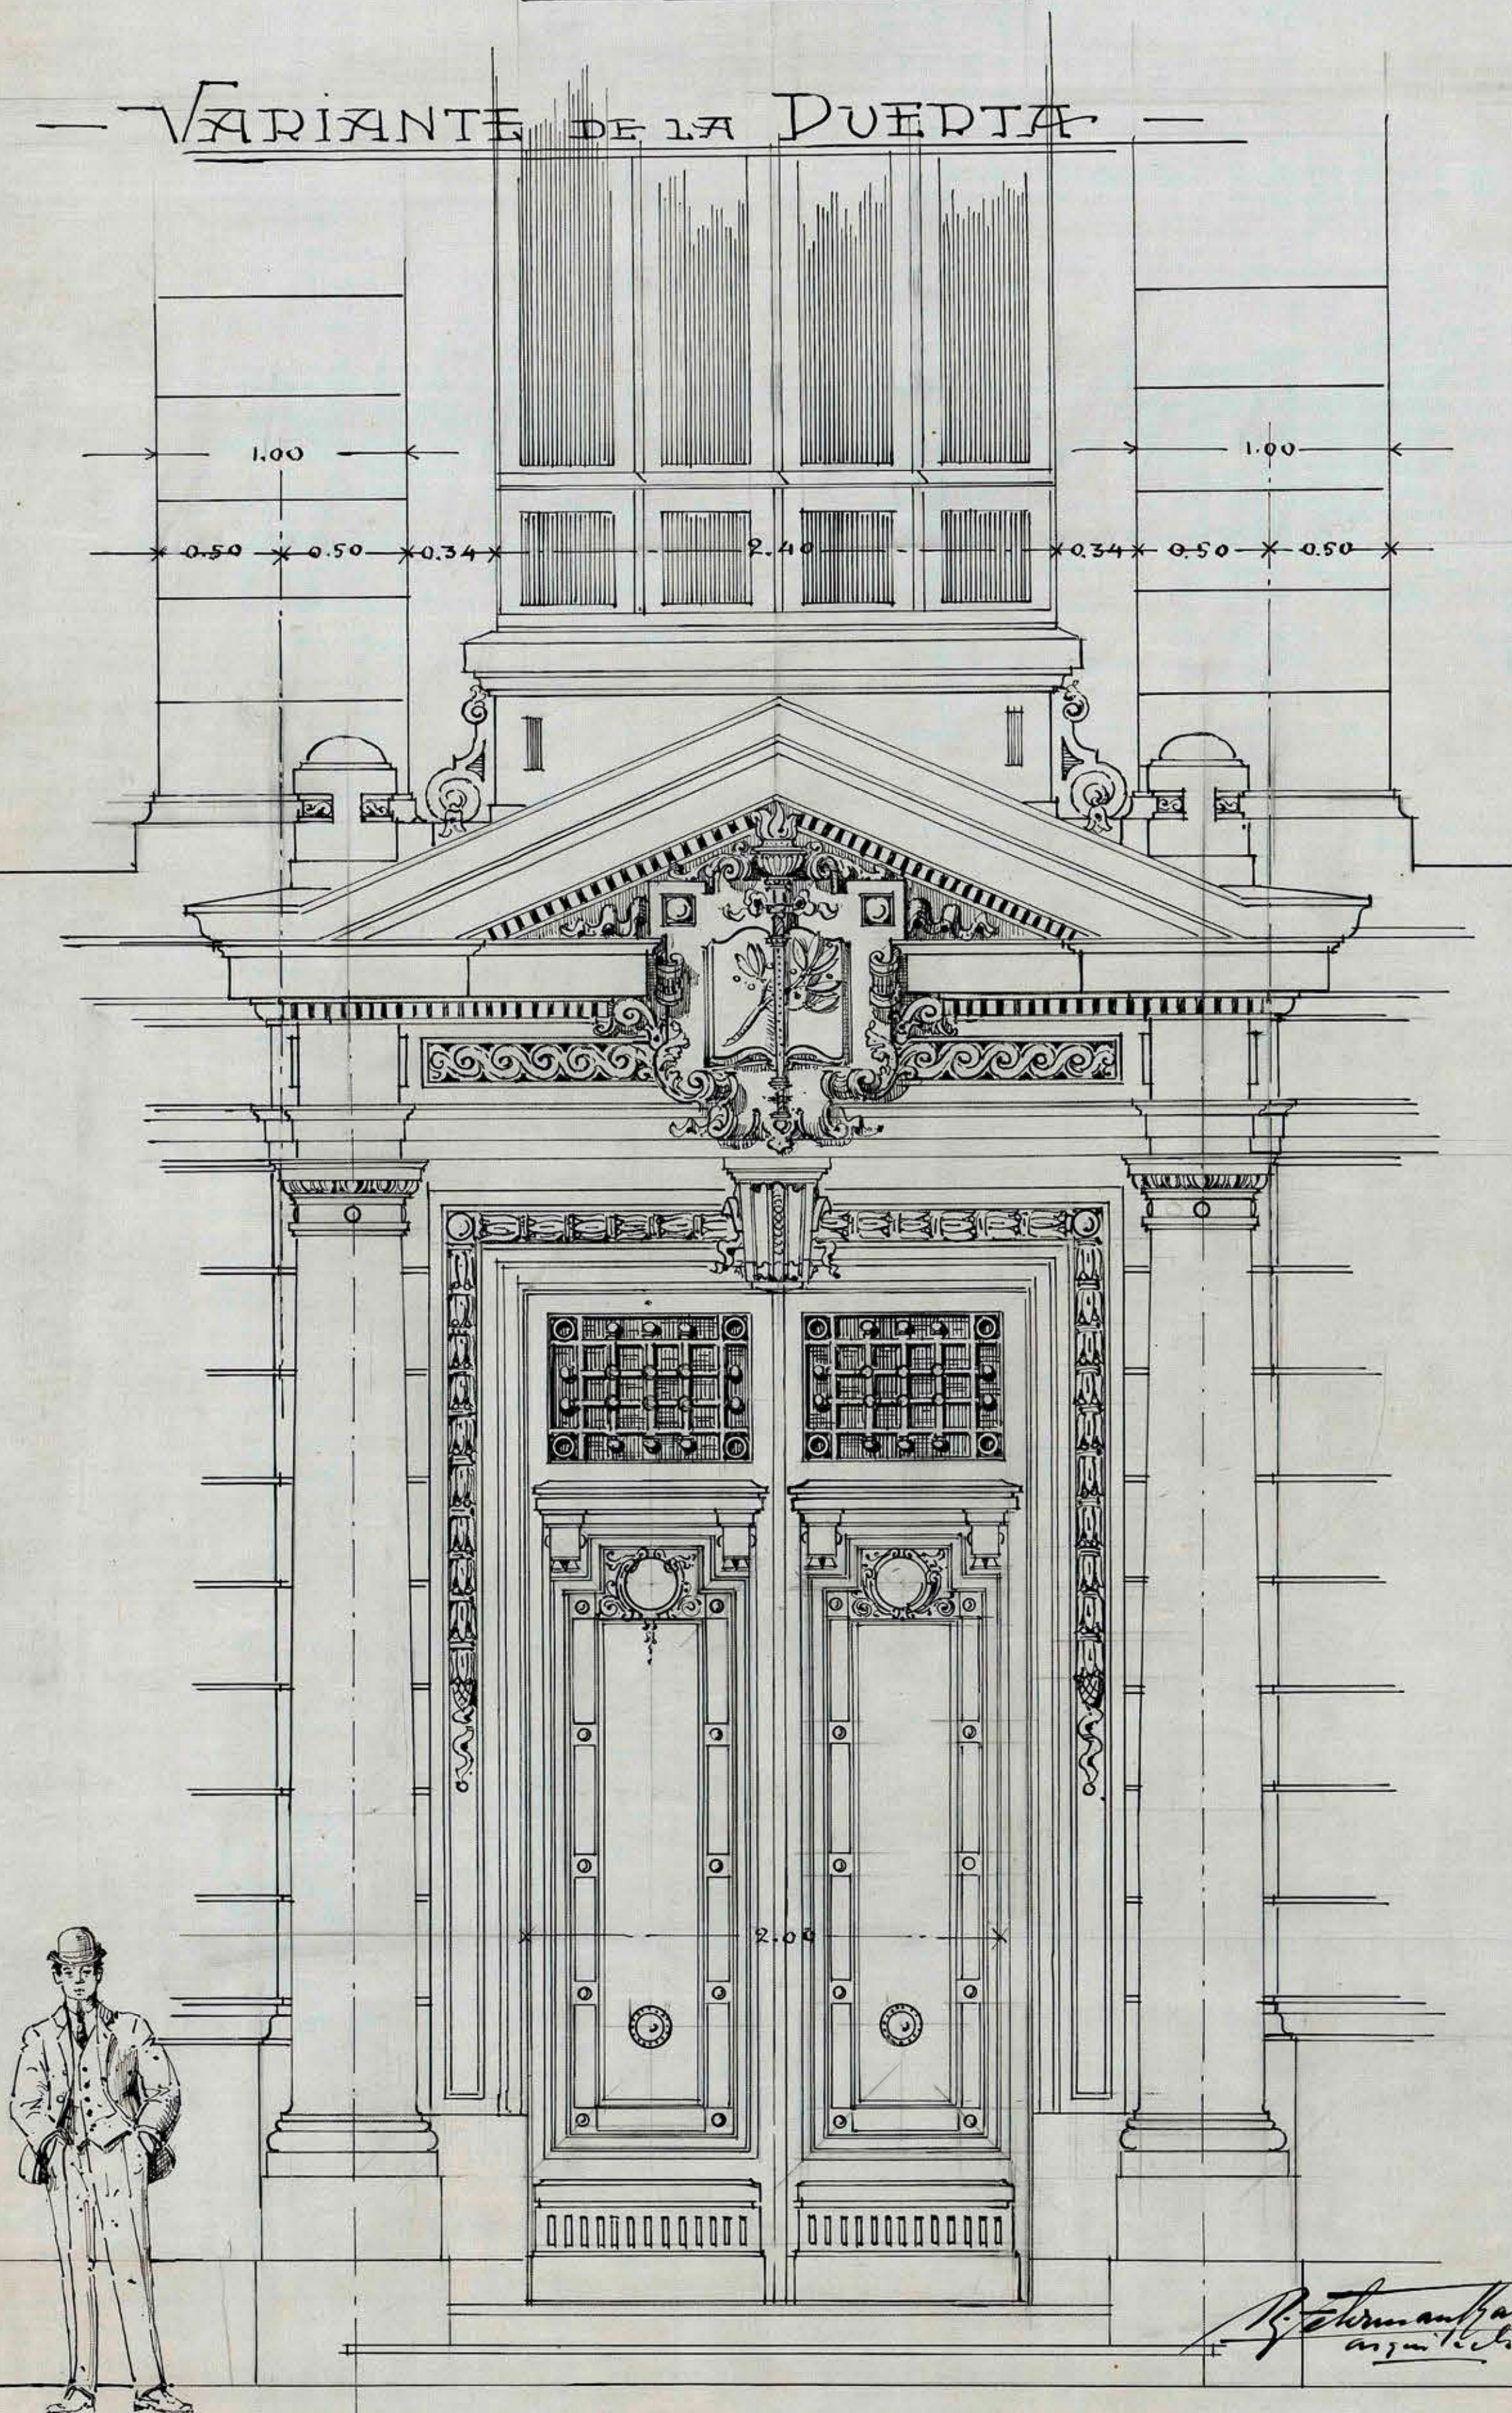

ESCALA - 0.05 = 1. MTR