


ESCUELA DE MUJERES

• VALPARAISO •

Ramon Barros Linares

— VARIANTE DE LA FACHADA —

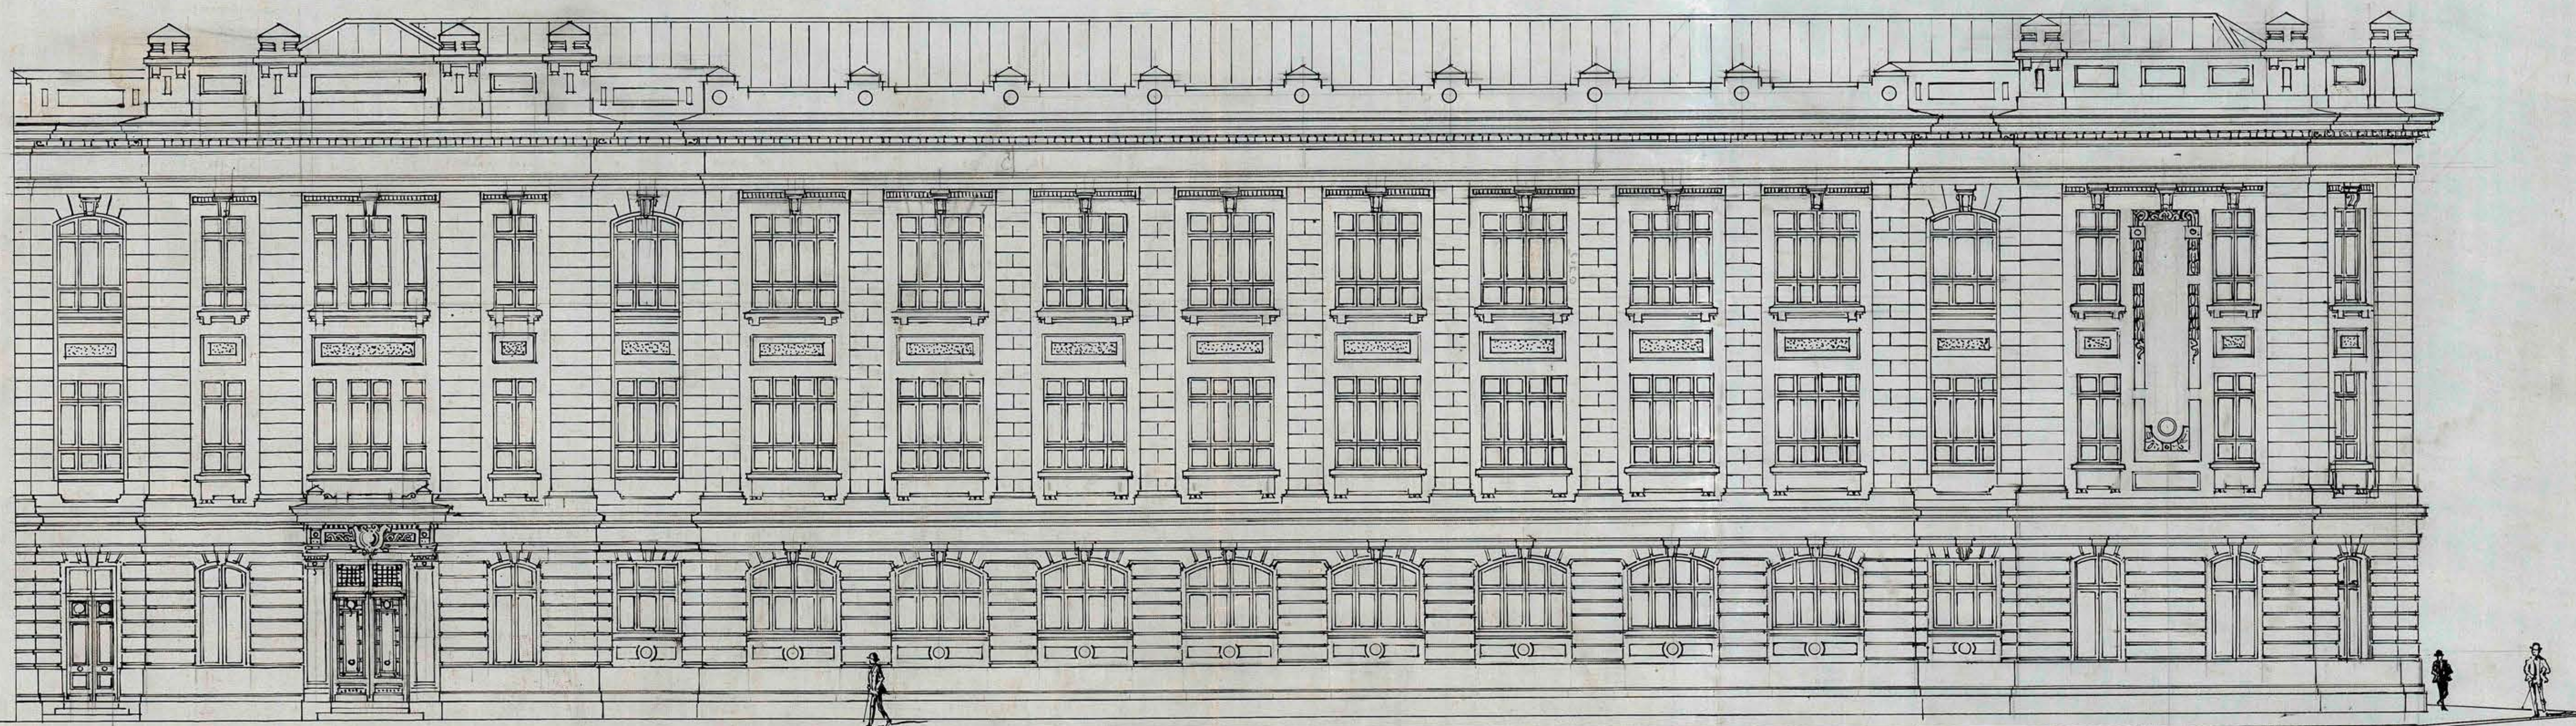

— FACHADA A LA CALLE MORRIZ —

R. Barros Linares
arquitecto
Santiago, Feb. 27 - 1932

— ESCALA - 0.01 = 1M^{TR.} —