


ESCUELA PARA EL
HIPODROMO ALEMAN

Franke Lichadnick gl.a

SESION N.º 99
Santiago, *Octubre 18 de 1917*
APROBADO POR EL CONSEJO
DE OBRAS PÚBLICAS

Carm. Wulke

FACHADA LATERAL

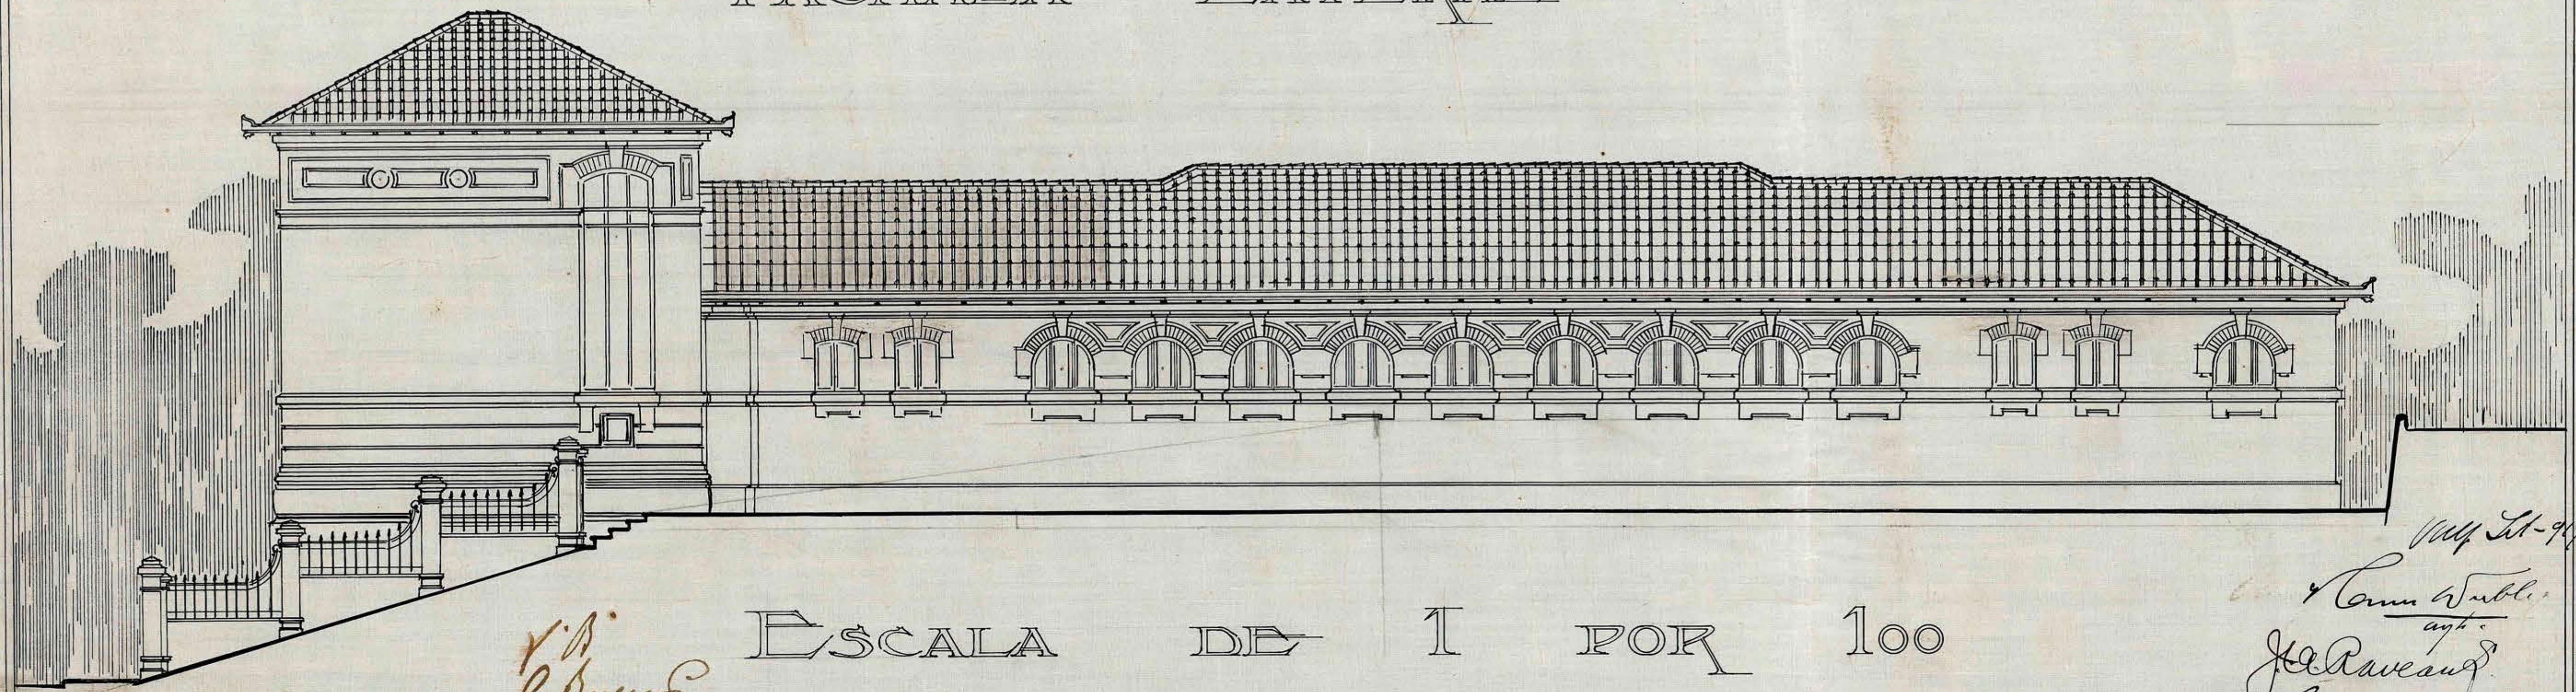

*V.B.
L. Reyes*

ESCALA DE 1 POR 100

Vol. Lit-917
Carm. Wulke
archt.
J. Ravera
Arquitecto