


ESCUELA PARA EL
HIPODROMO ALEMAN

FACHADA POSTERIOR

Franki Lichadnich gloria

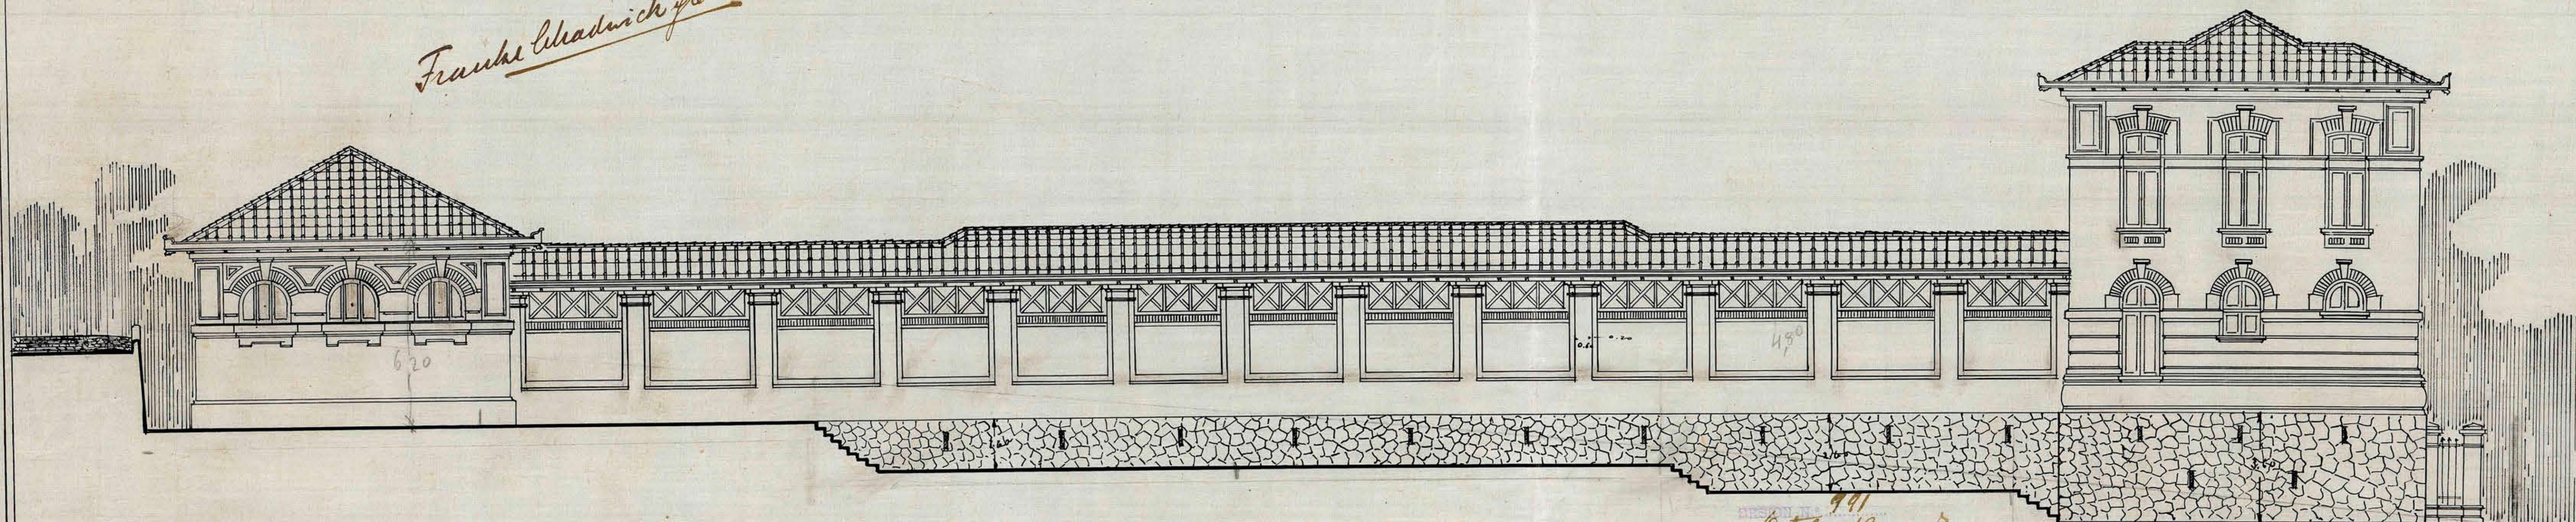

ESCALA DE 1 POR 100

DISEÑO N.º 991
Santiago, Octubre 18 de 1917
APROBADO POR EL CONSEJO
DE OBRAS PÚBLICAS

C. M. M. M.

May 1917
J. Raveau St. Conin W. M. M.
ayto