


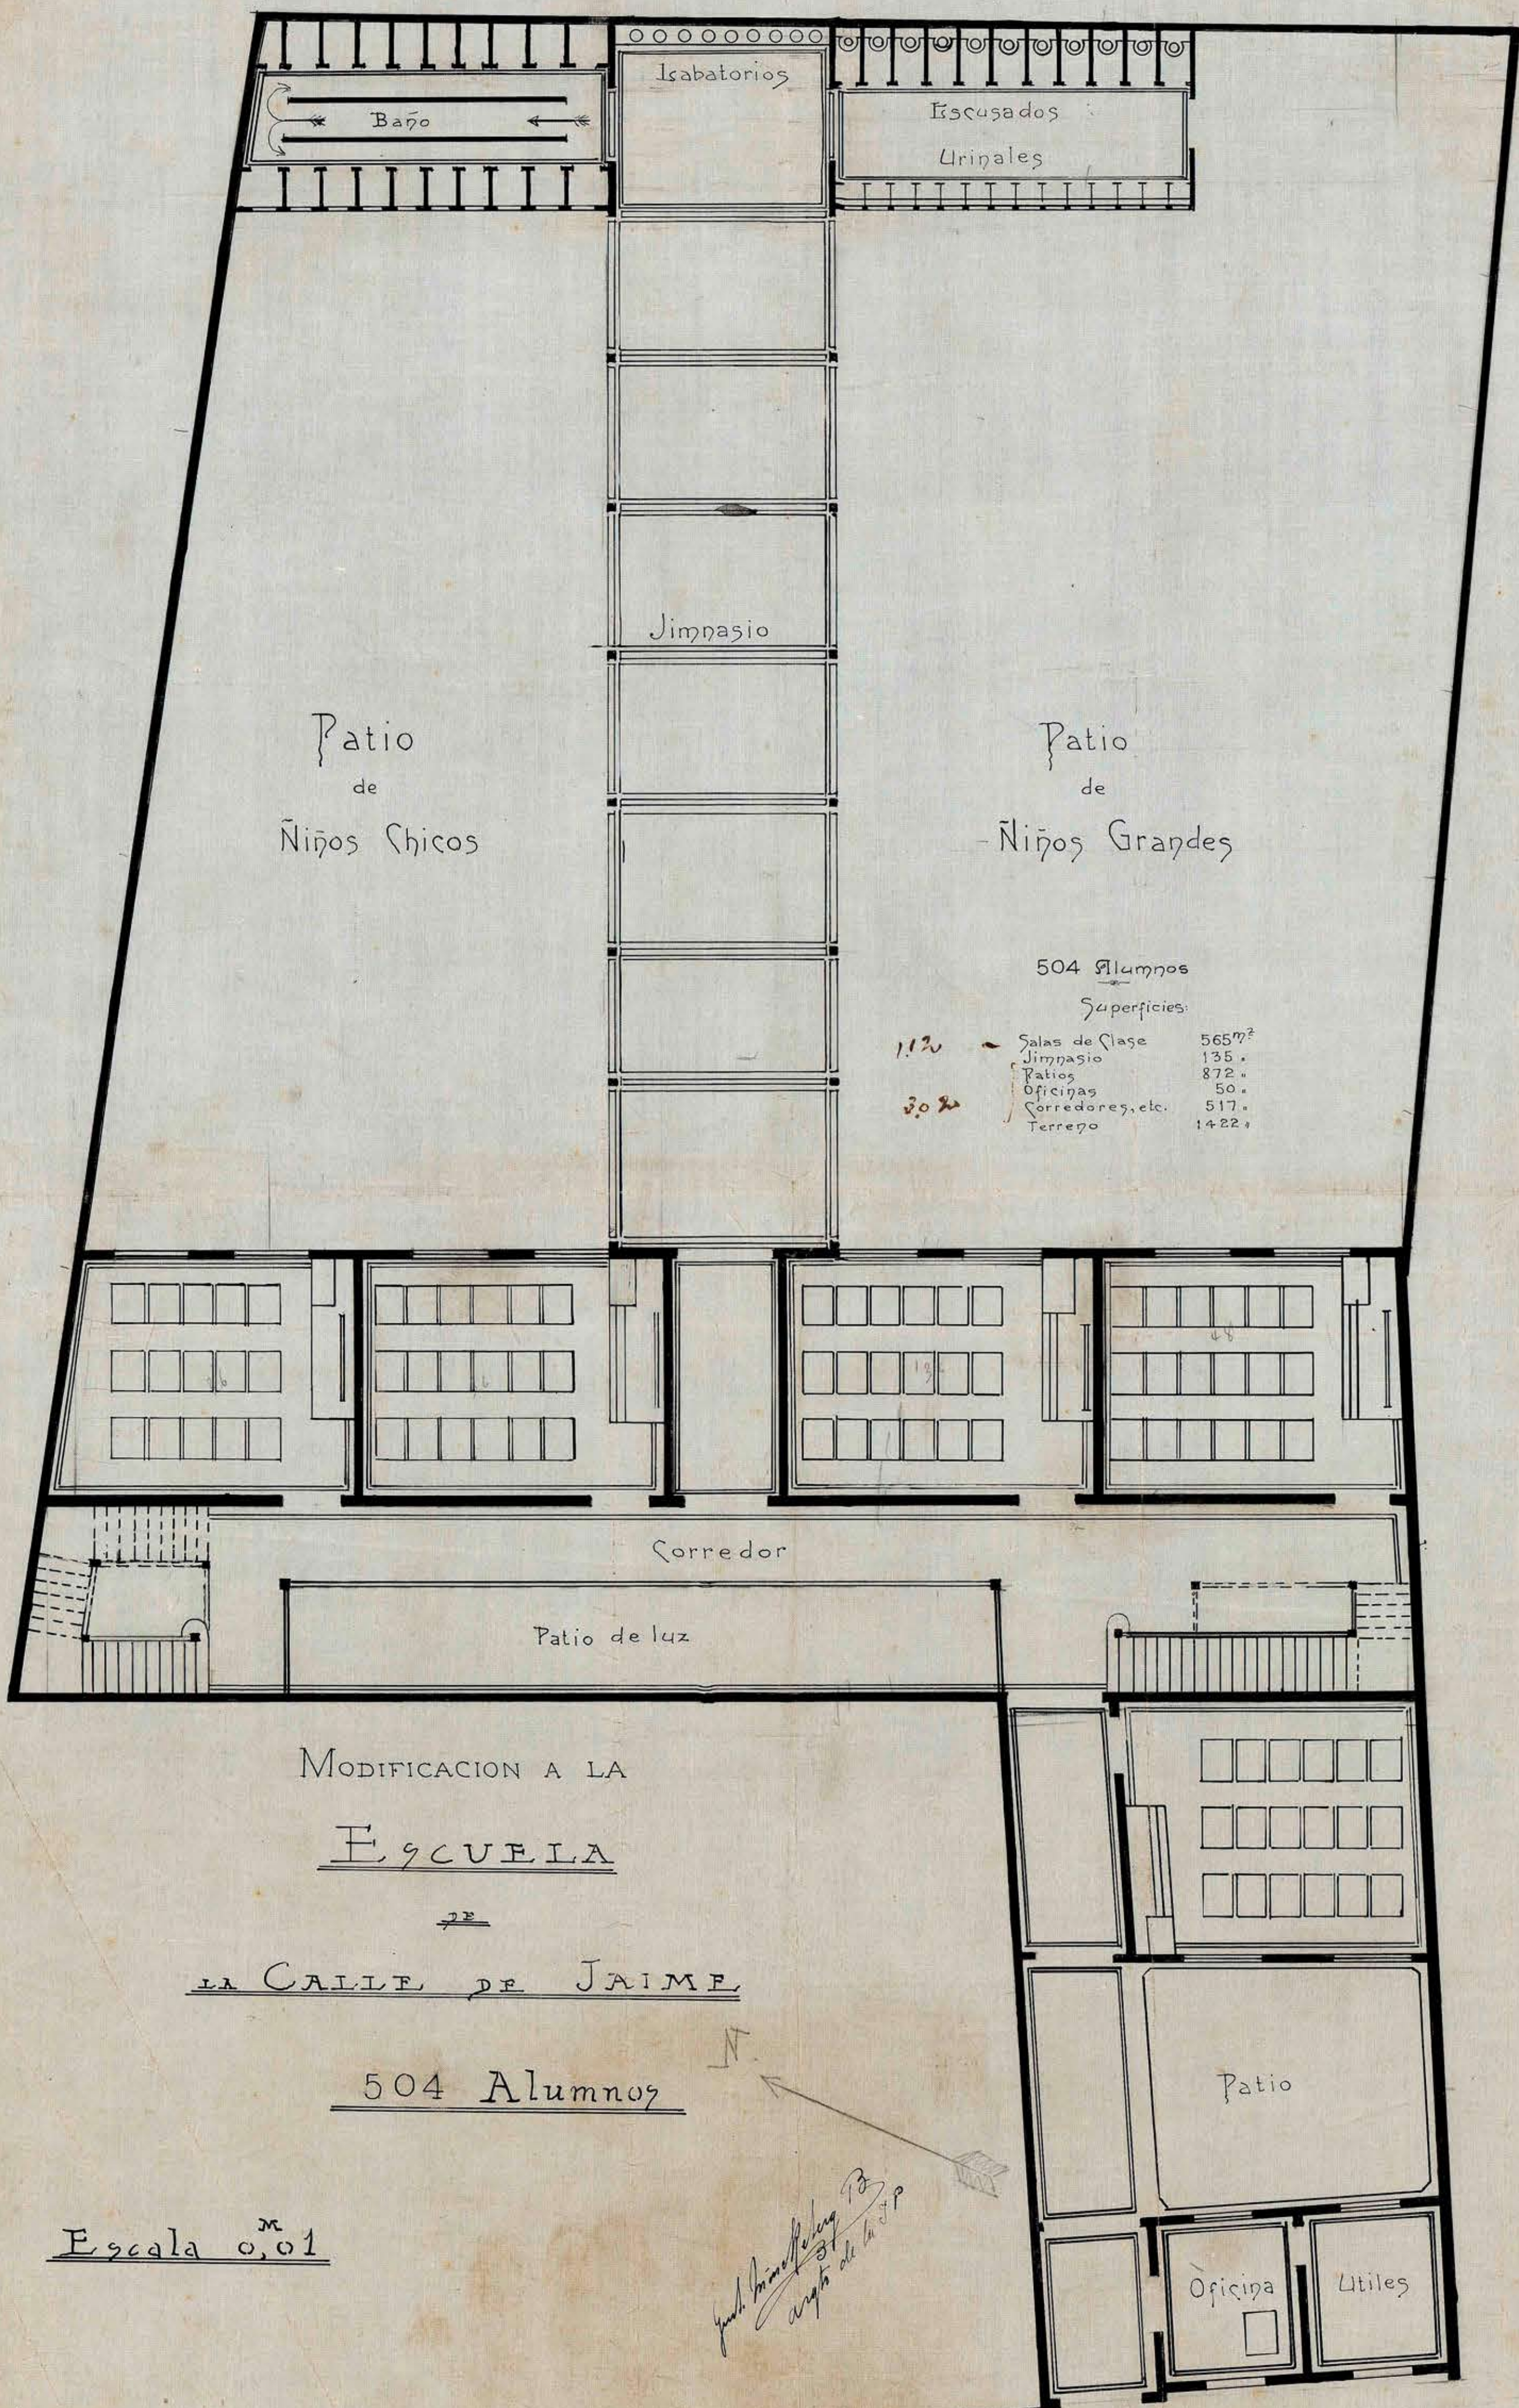

MODIFICACION A LA

ESCUELA

DE

LA CALLE DE JAIME

504 Alumnos

Escala 0,01

(Firmado: Arquitecto Urqueta)