
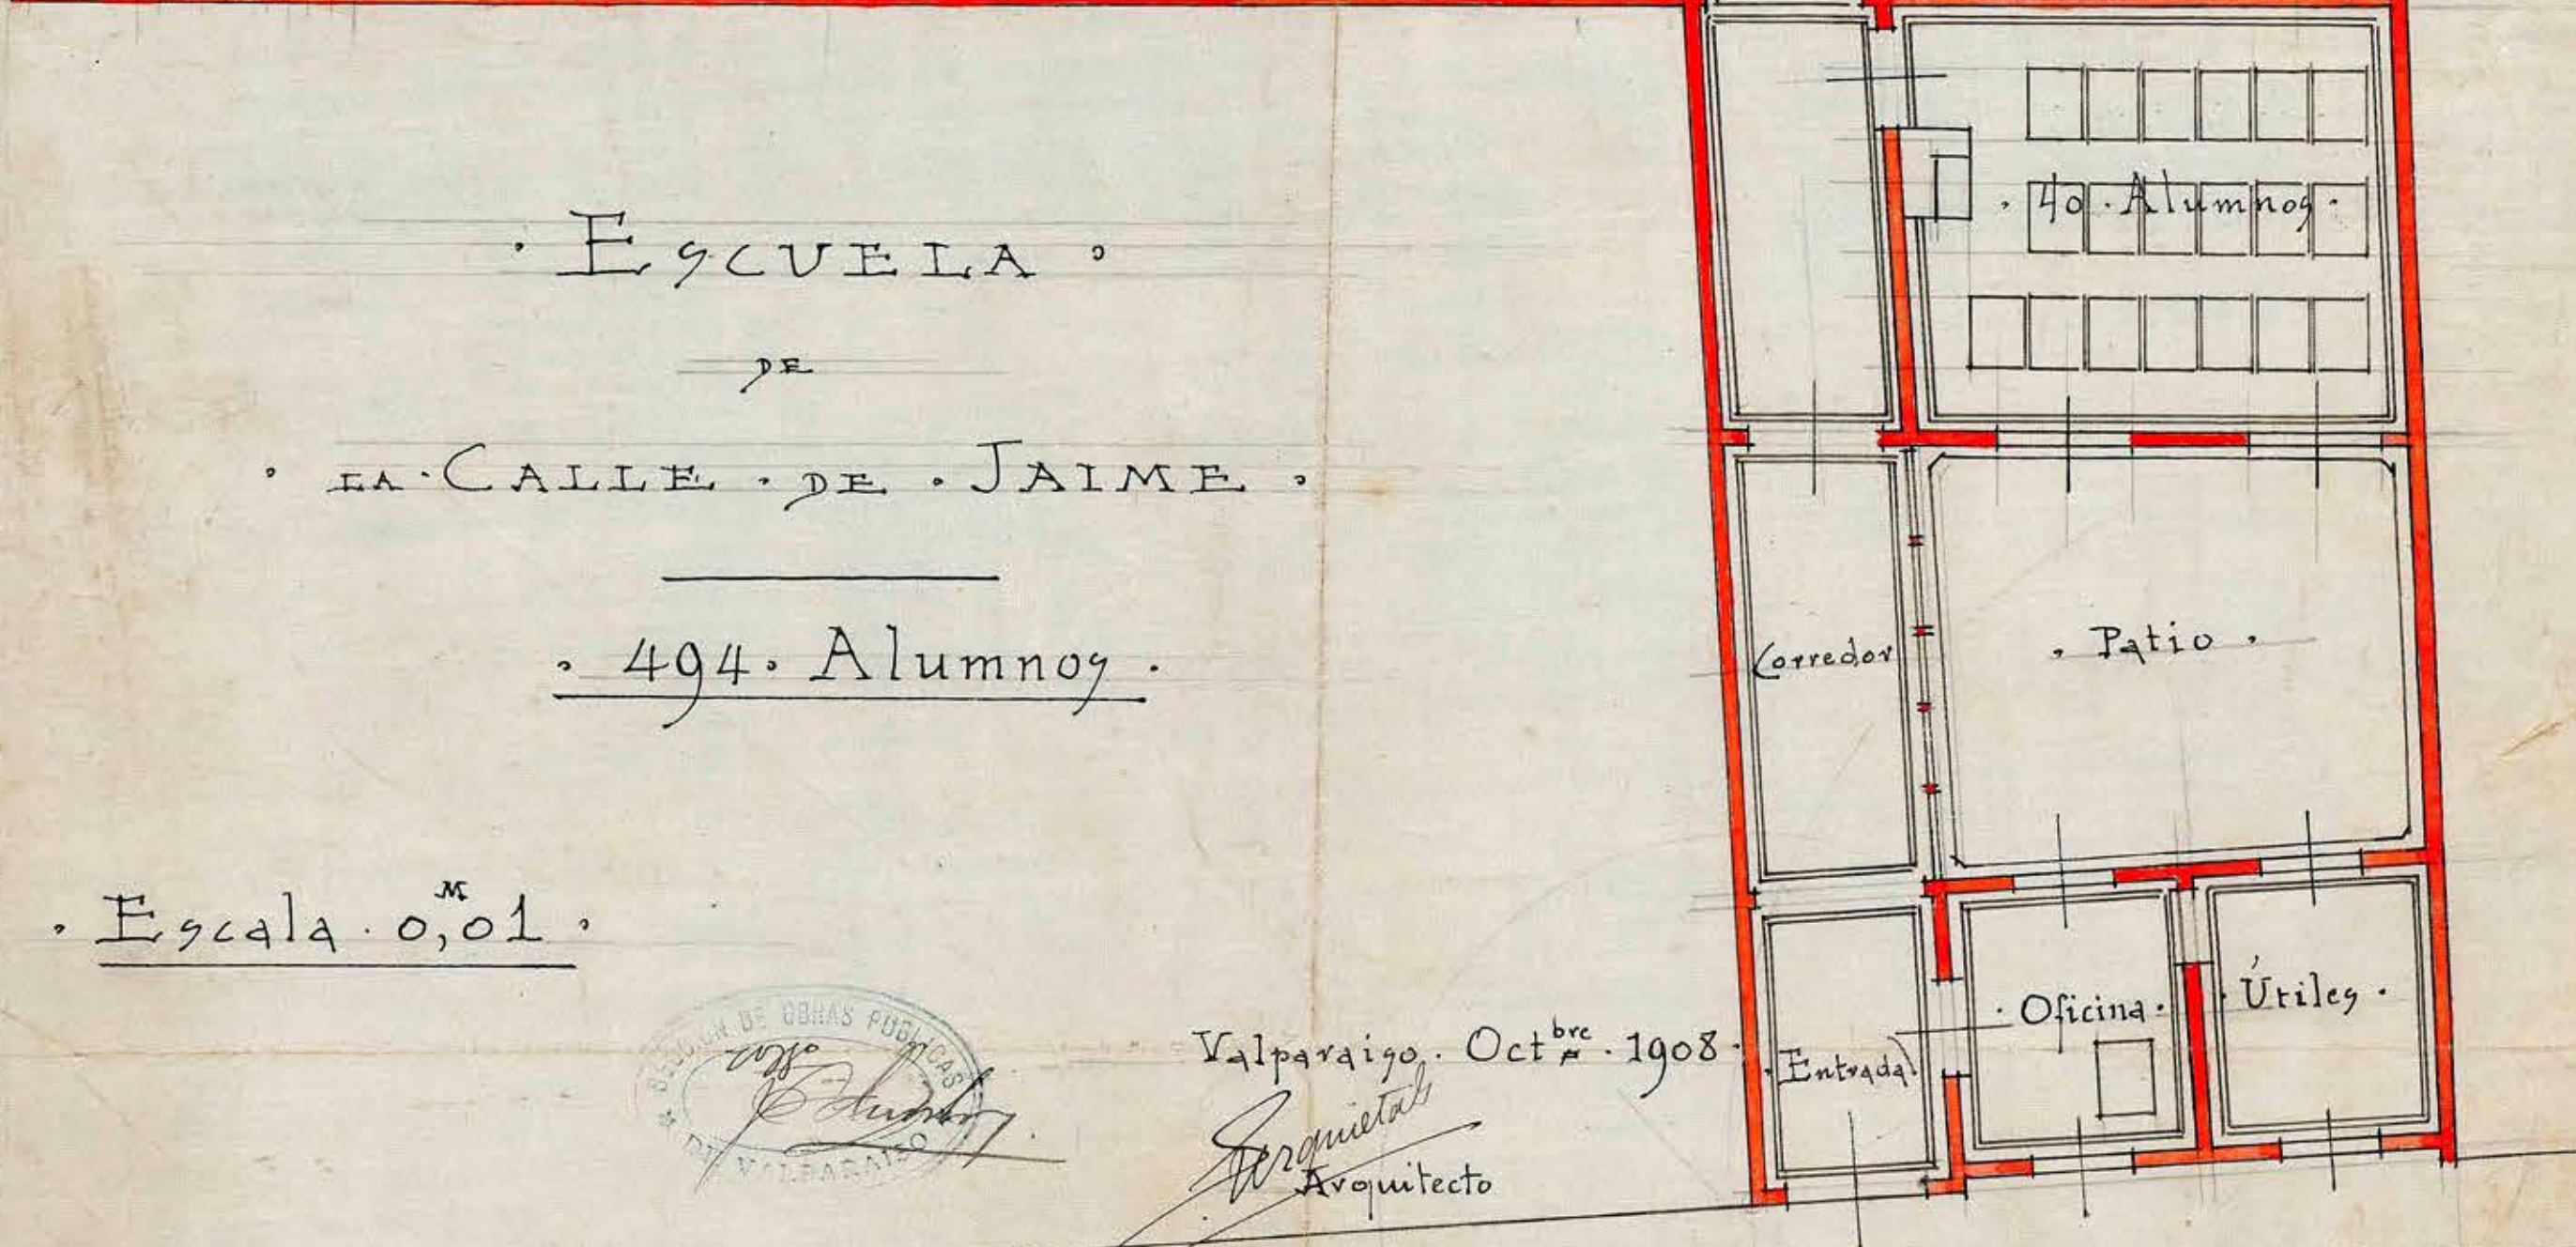
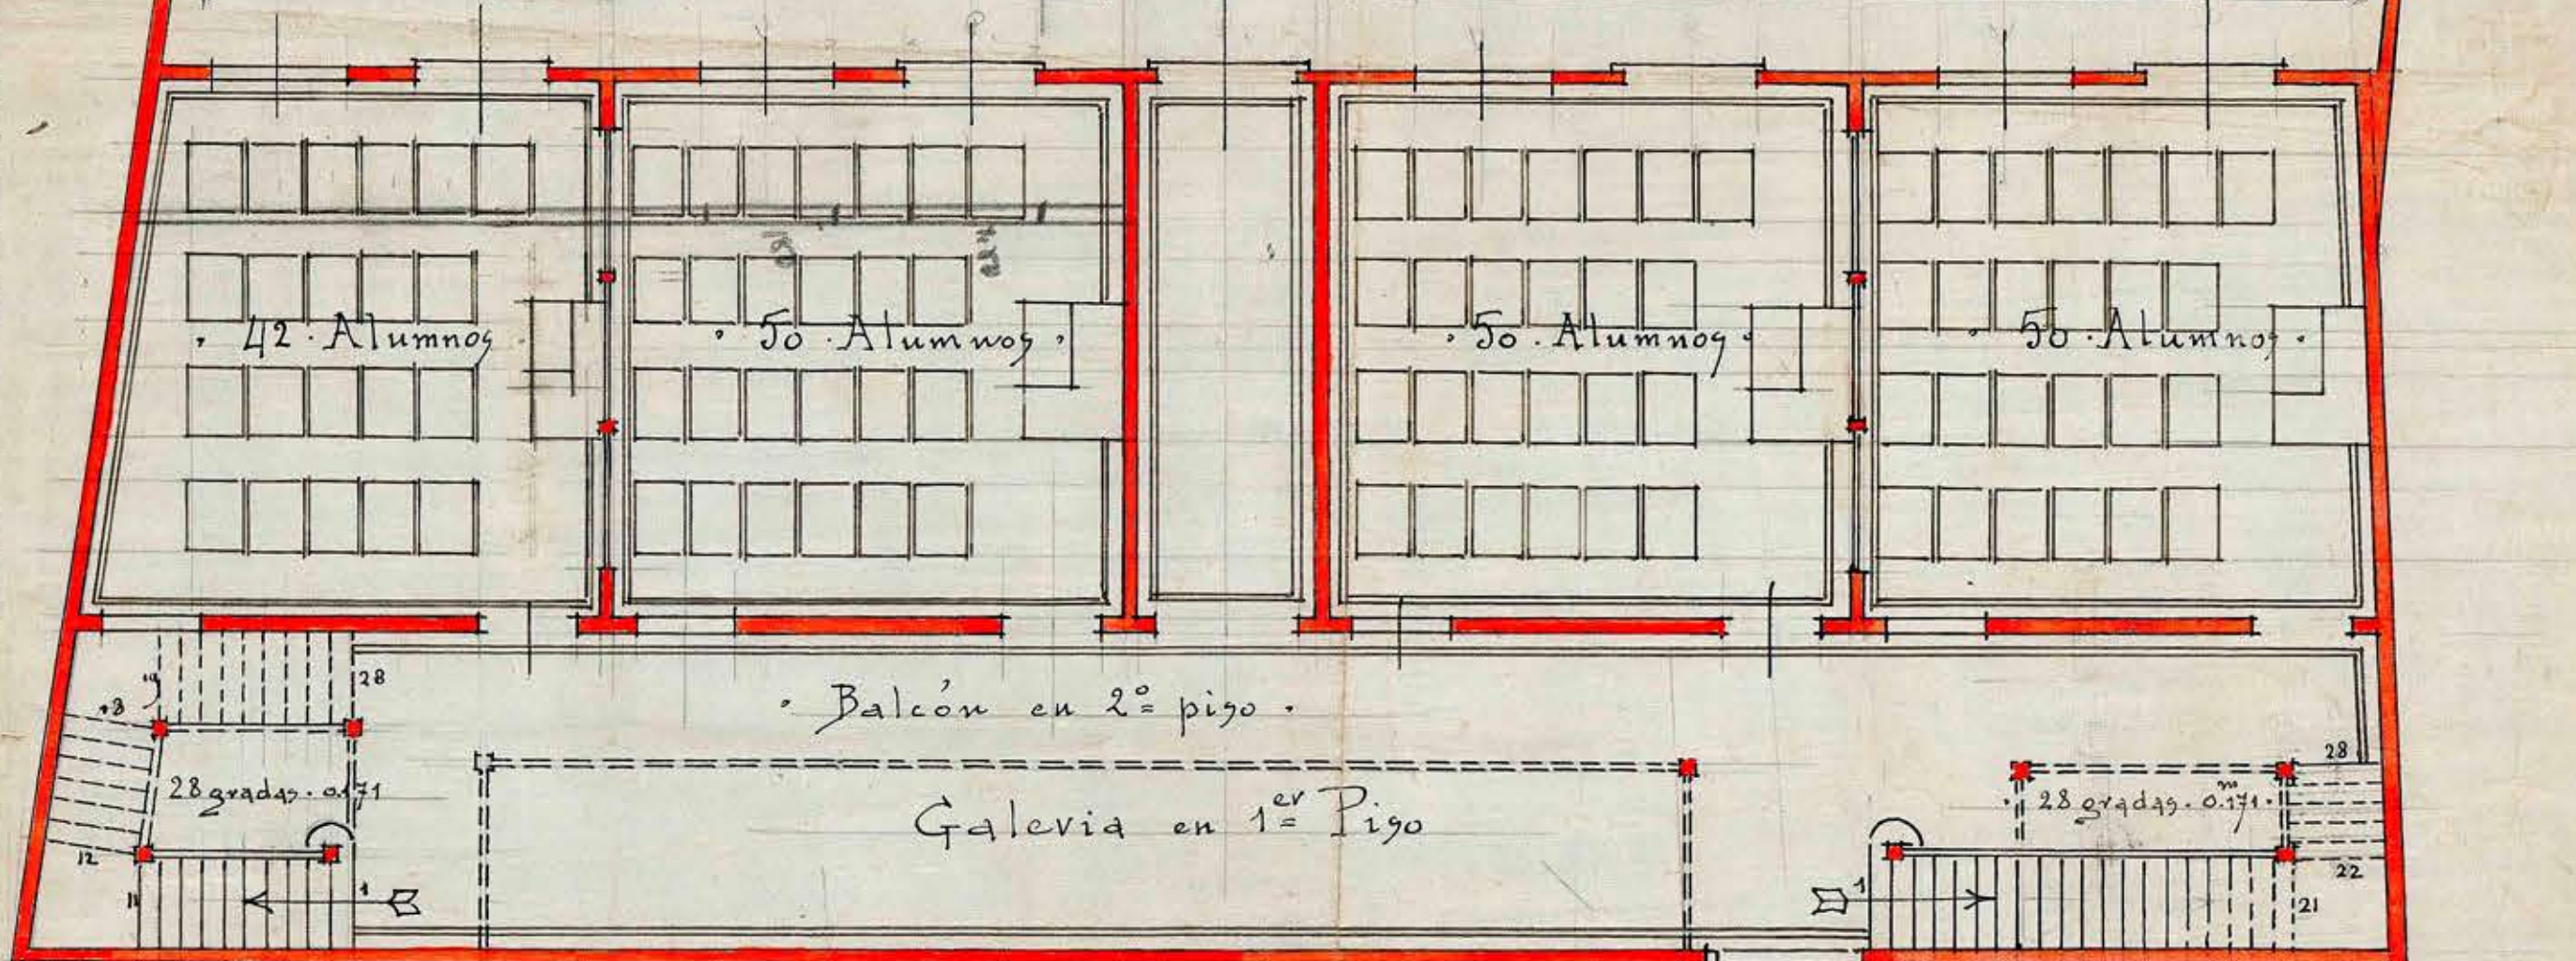


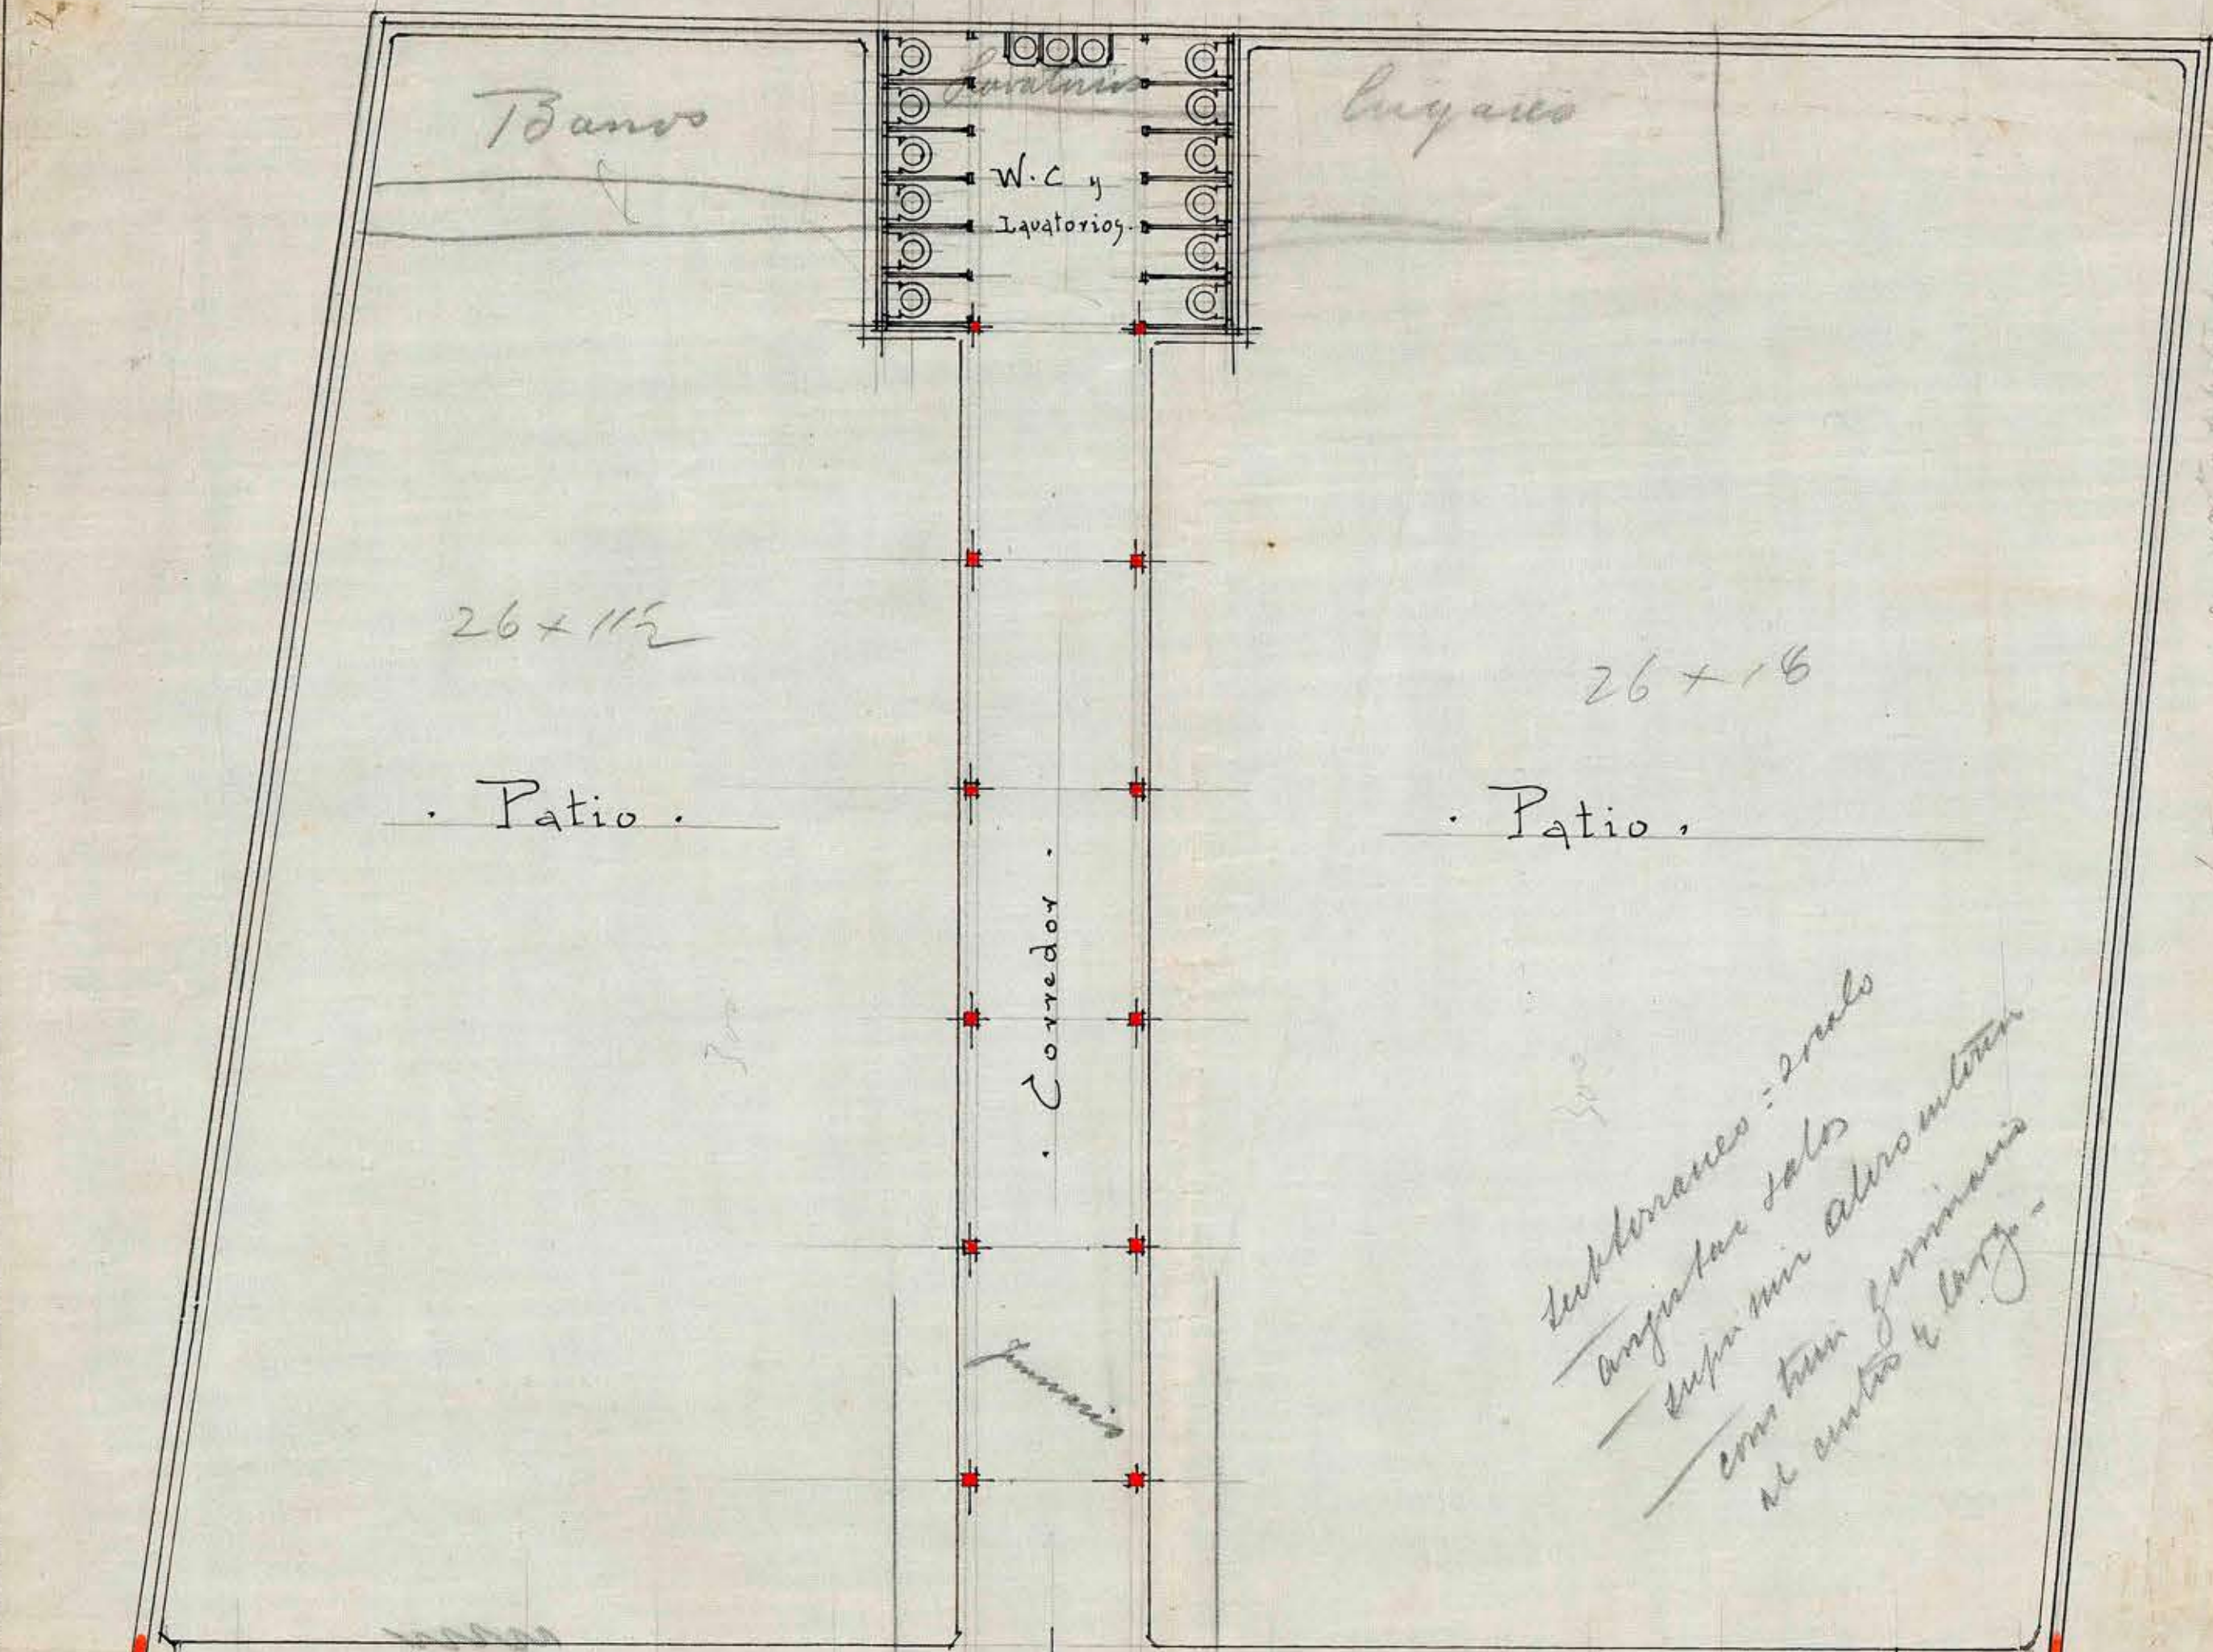

• ESCUELA •

• CALLE DE JAIME •

• 494 Alumnos •

• Escala 0,01 •



Valparaíso. Oct^{bre}. 1908.

Arquitecto
Arquitecto

• Calle de Jaime •