
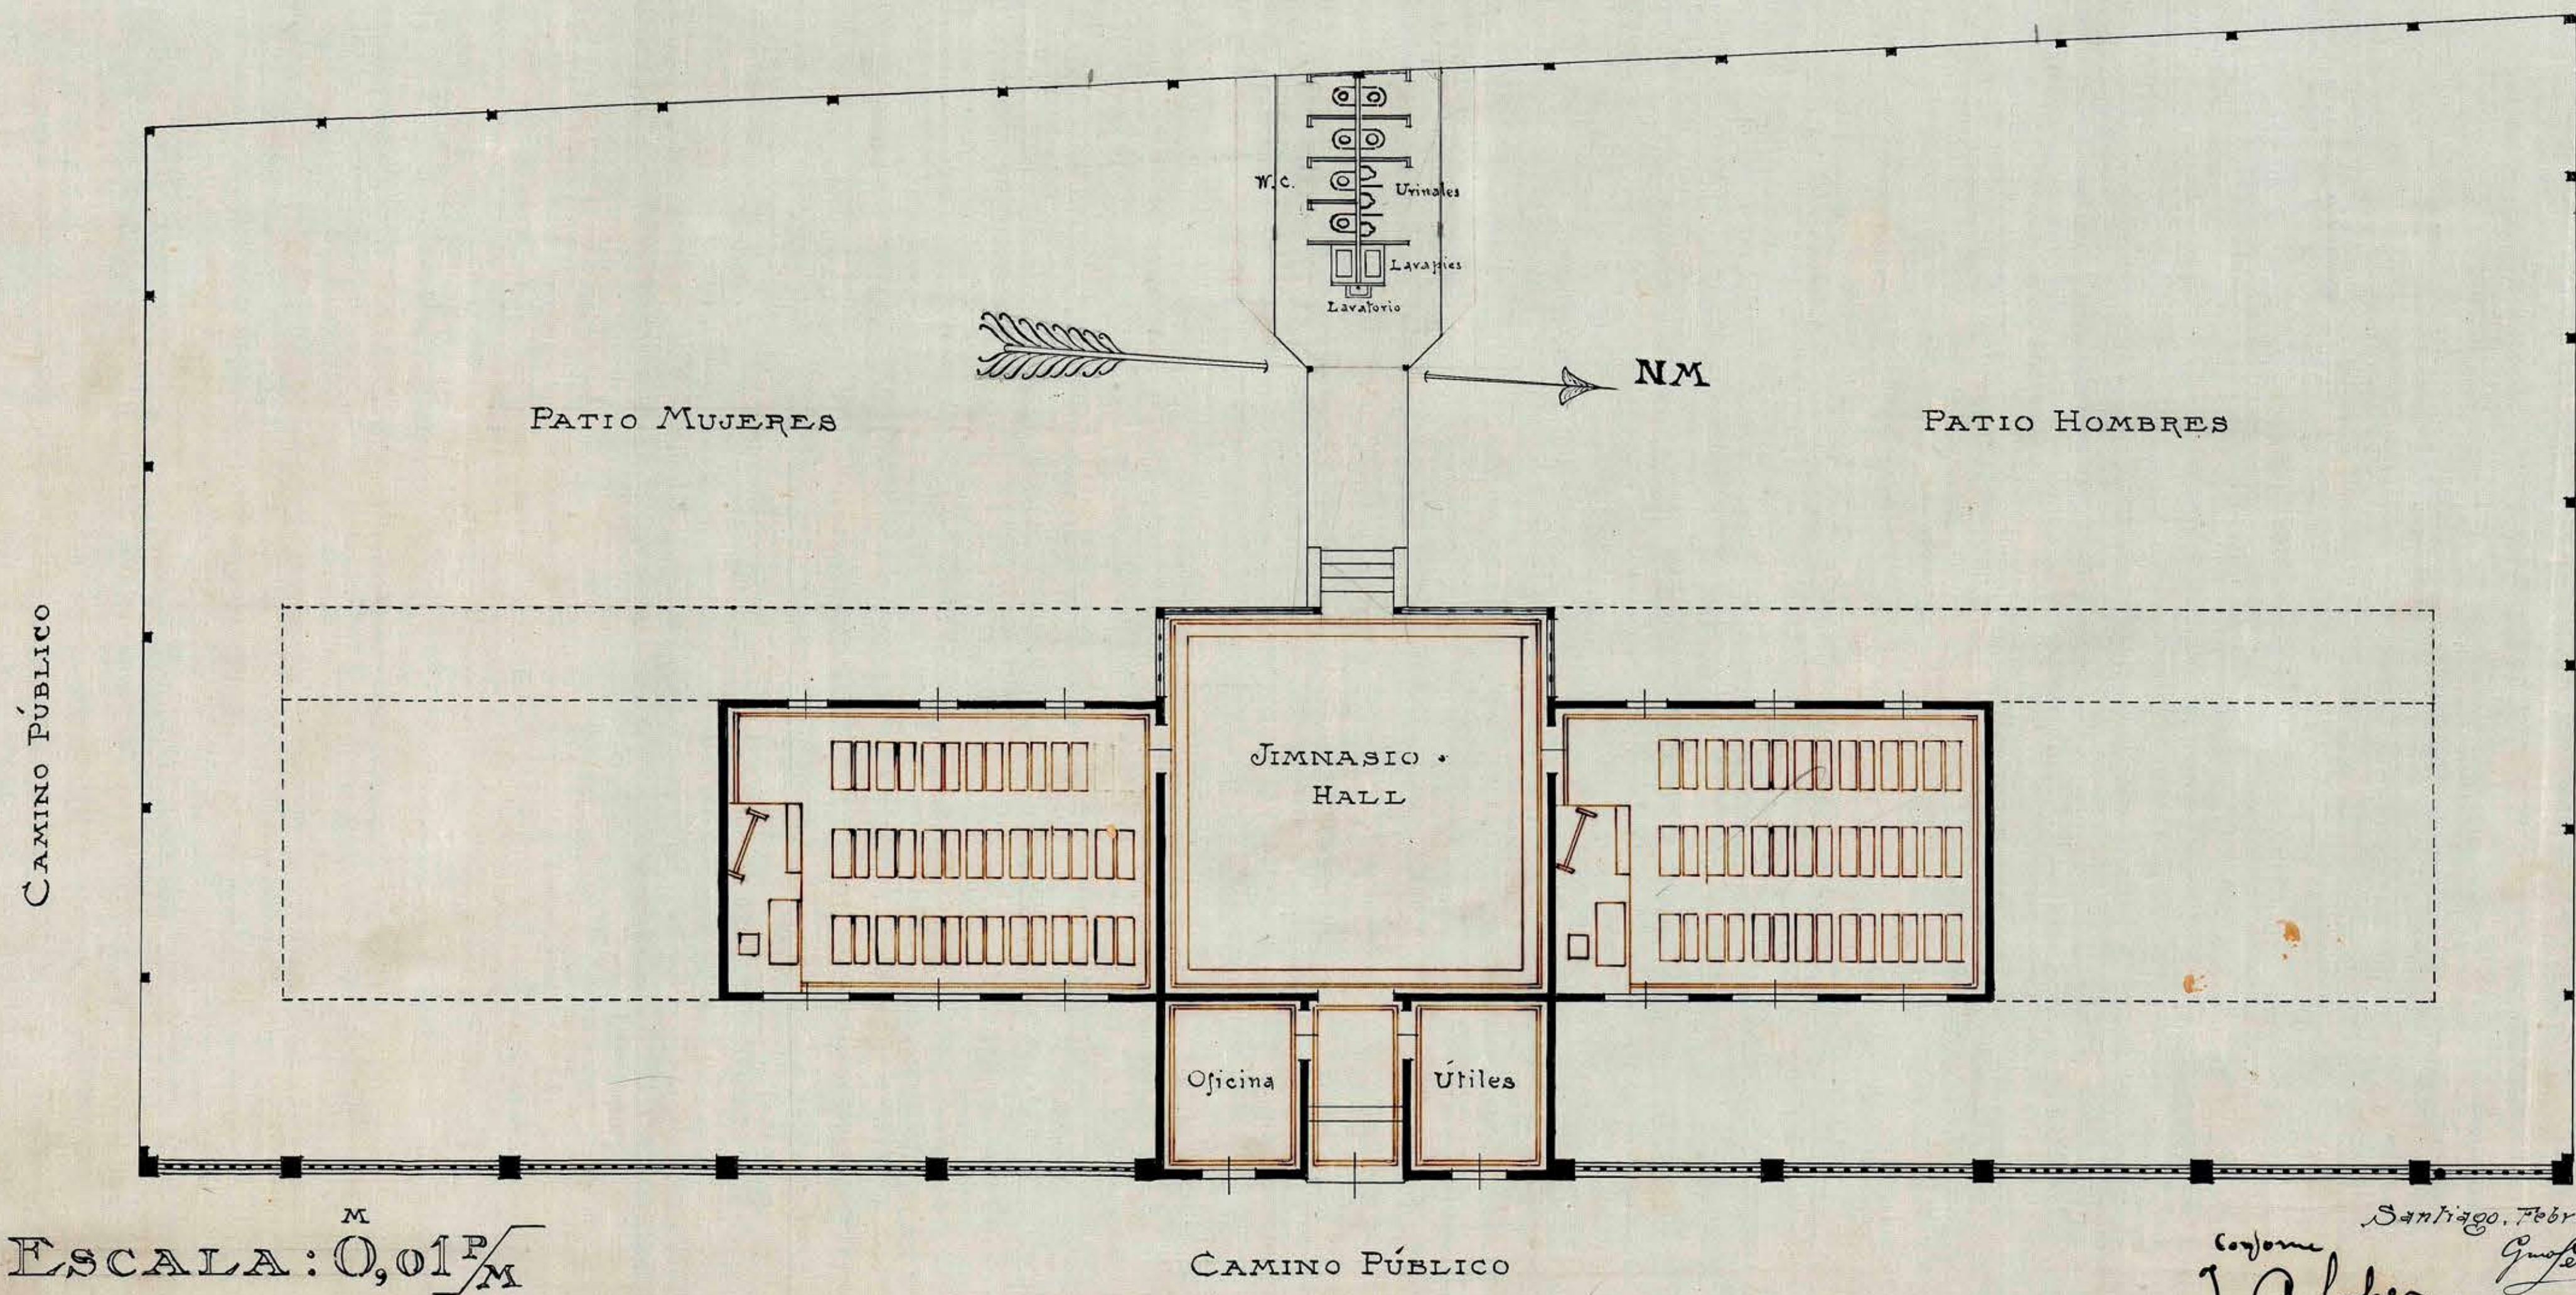


ESCUELA MIXTA DE OCHOA

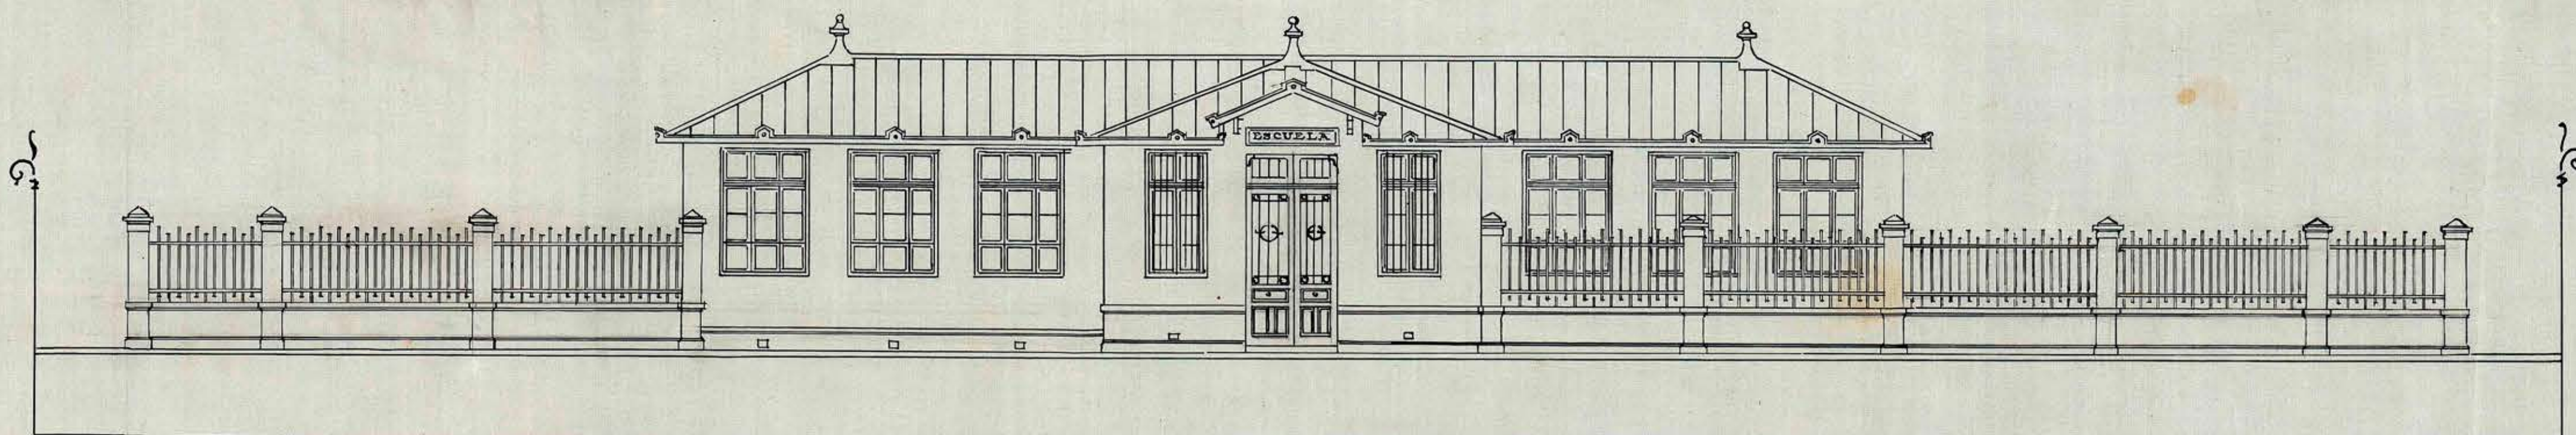

Santiago, Febrero de 1914

Conforme
J. A. Lopez
ar

Guillermo
Peruñate
arqto