
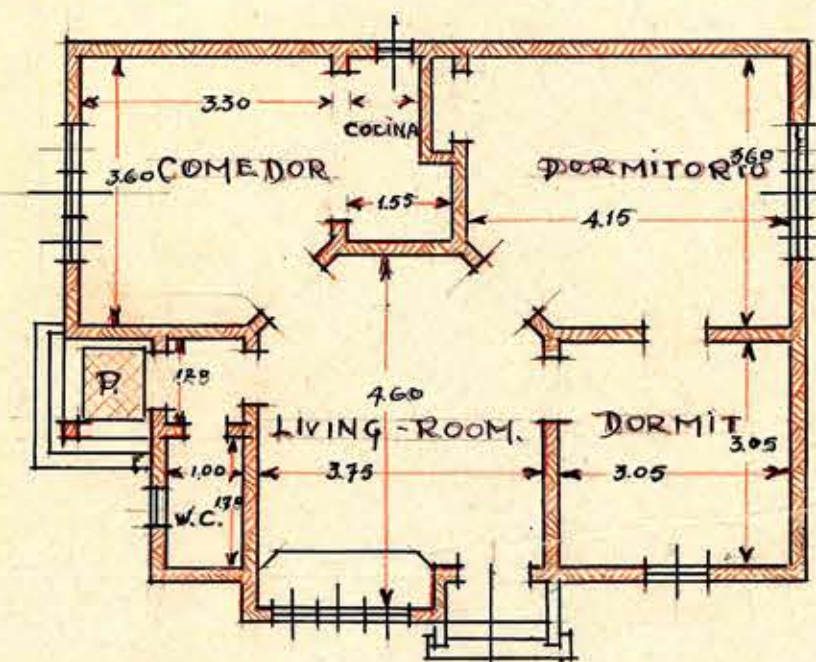


Ismael Misato

= ANTE-PROYECTO DE ESCUELA PARA JUAN FERNANDEZ =

= CASA PARA EL DIRECTOR =

= EJC:001 =

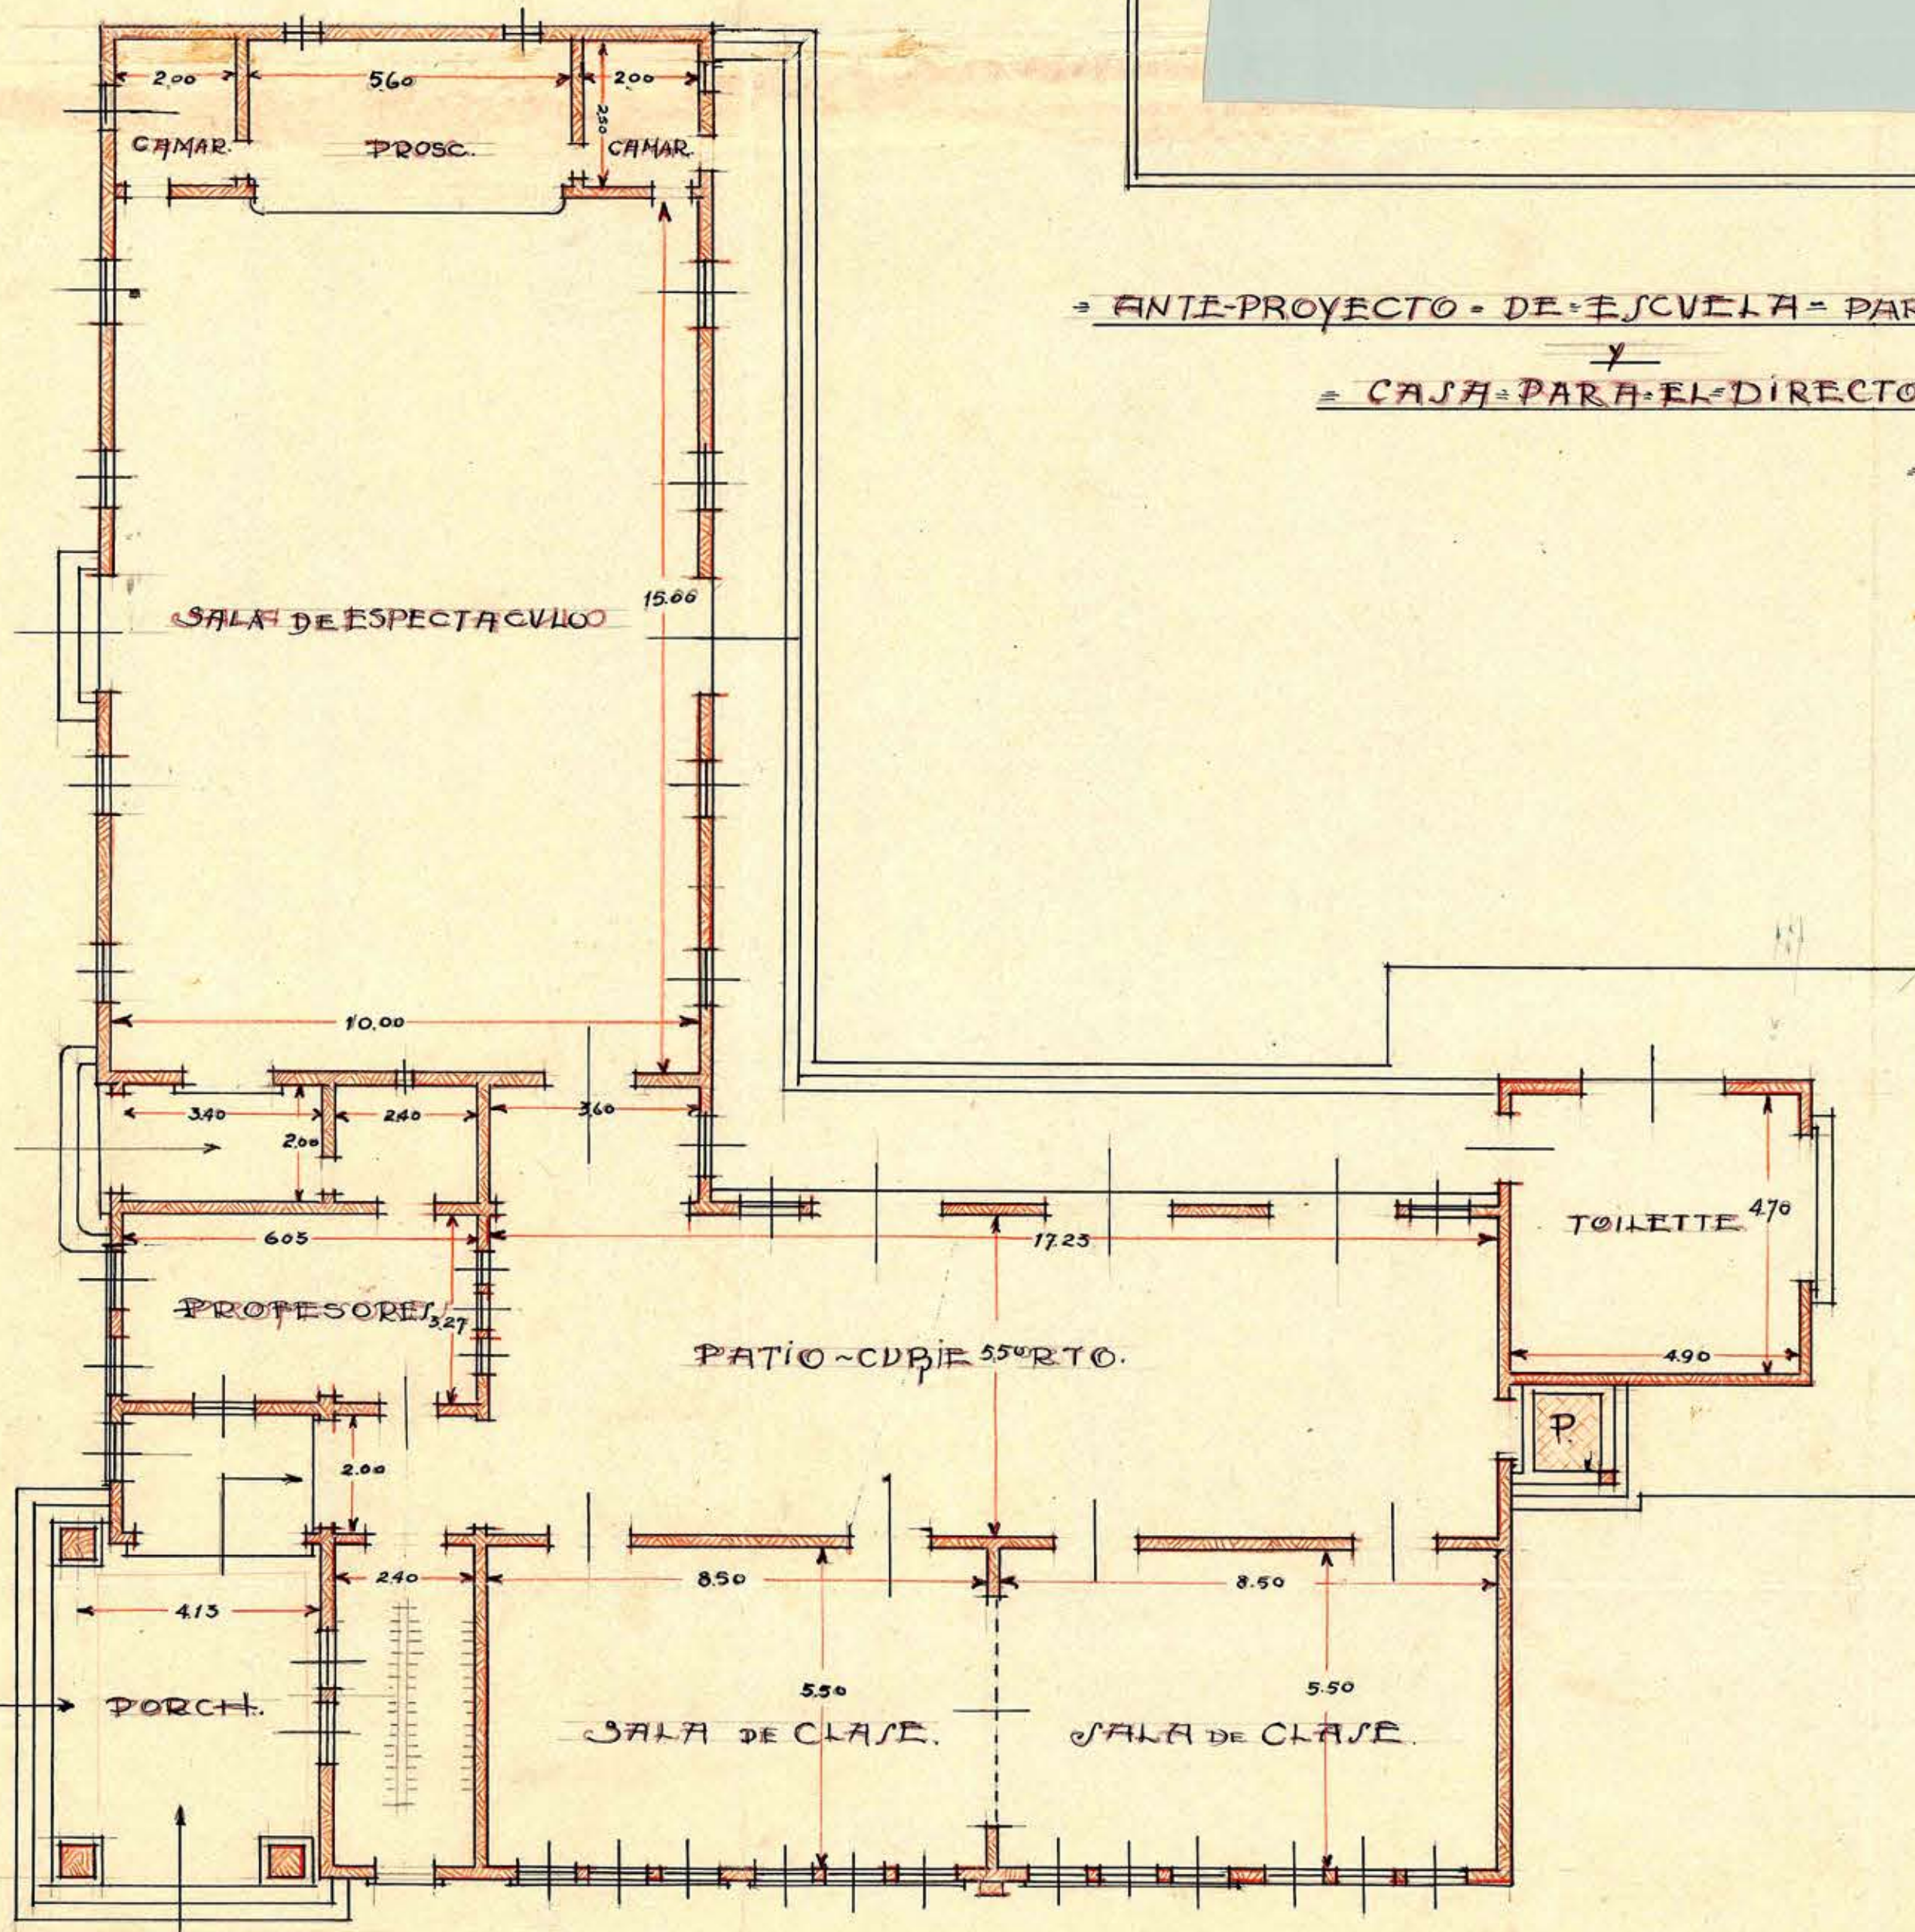

Handwritten signature and a circular stamp. The stamp contains the text "SECCION ESTUDIOS" and "1910 de Arquitectura".