



PROYECTO PARA UN EDIFICIO - ALMACEN Y VENTA DE PESCADO EN LA PLAYA DE PORTALES - VALPARAISO.

2.

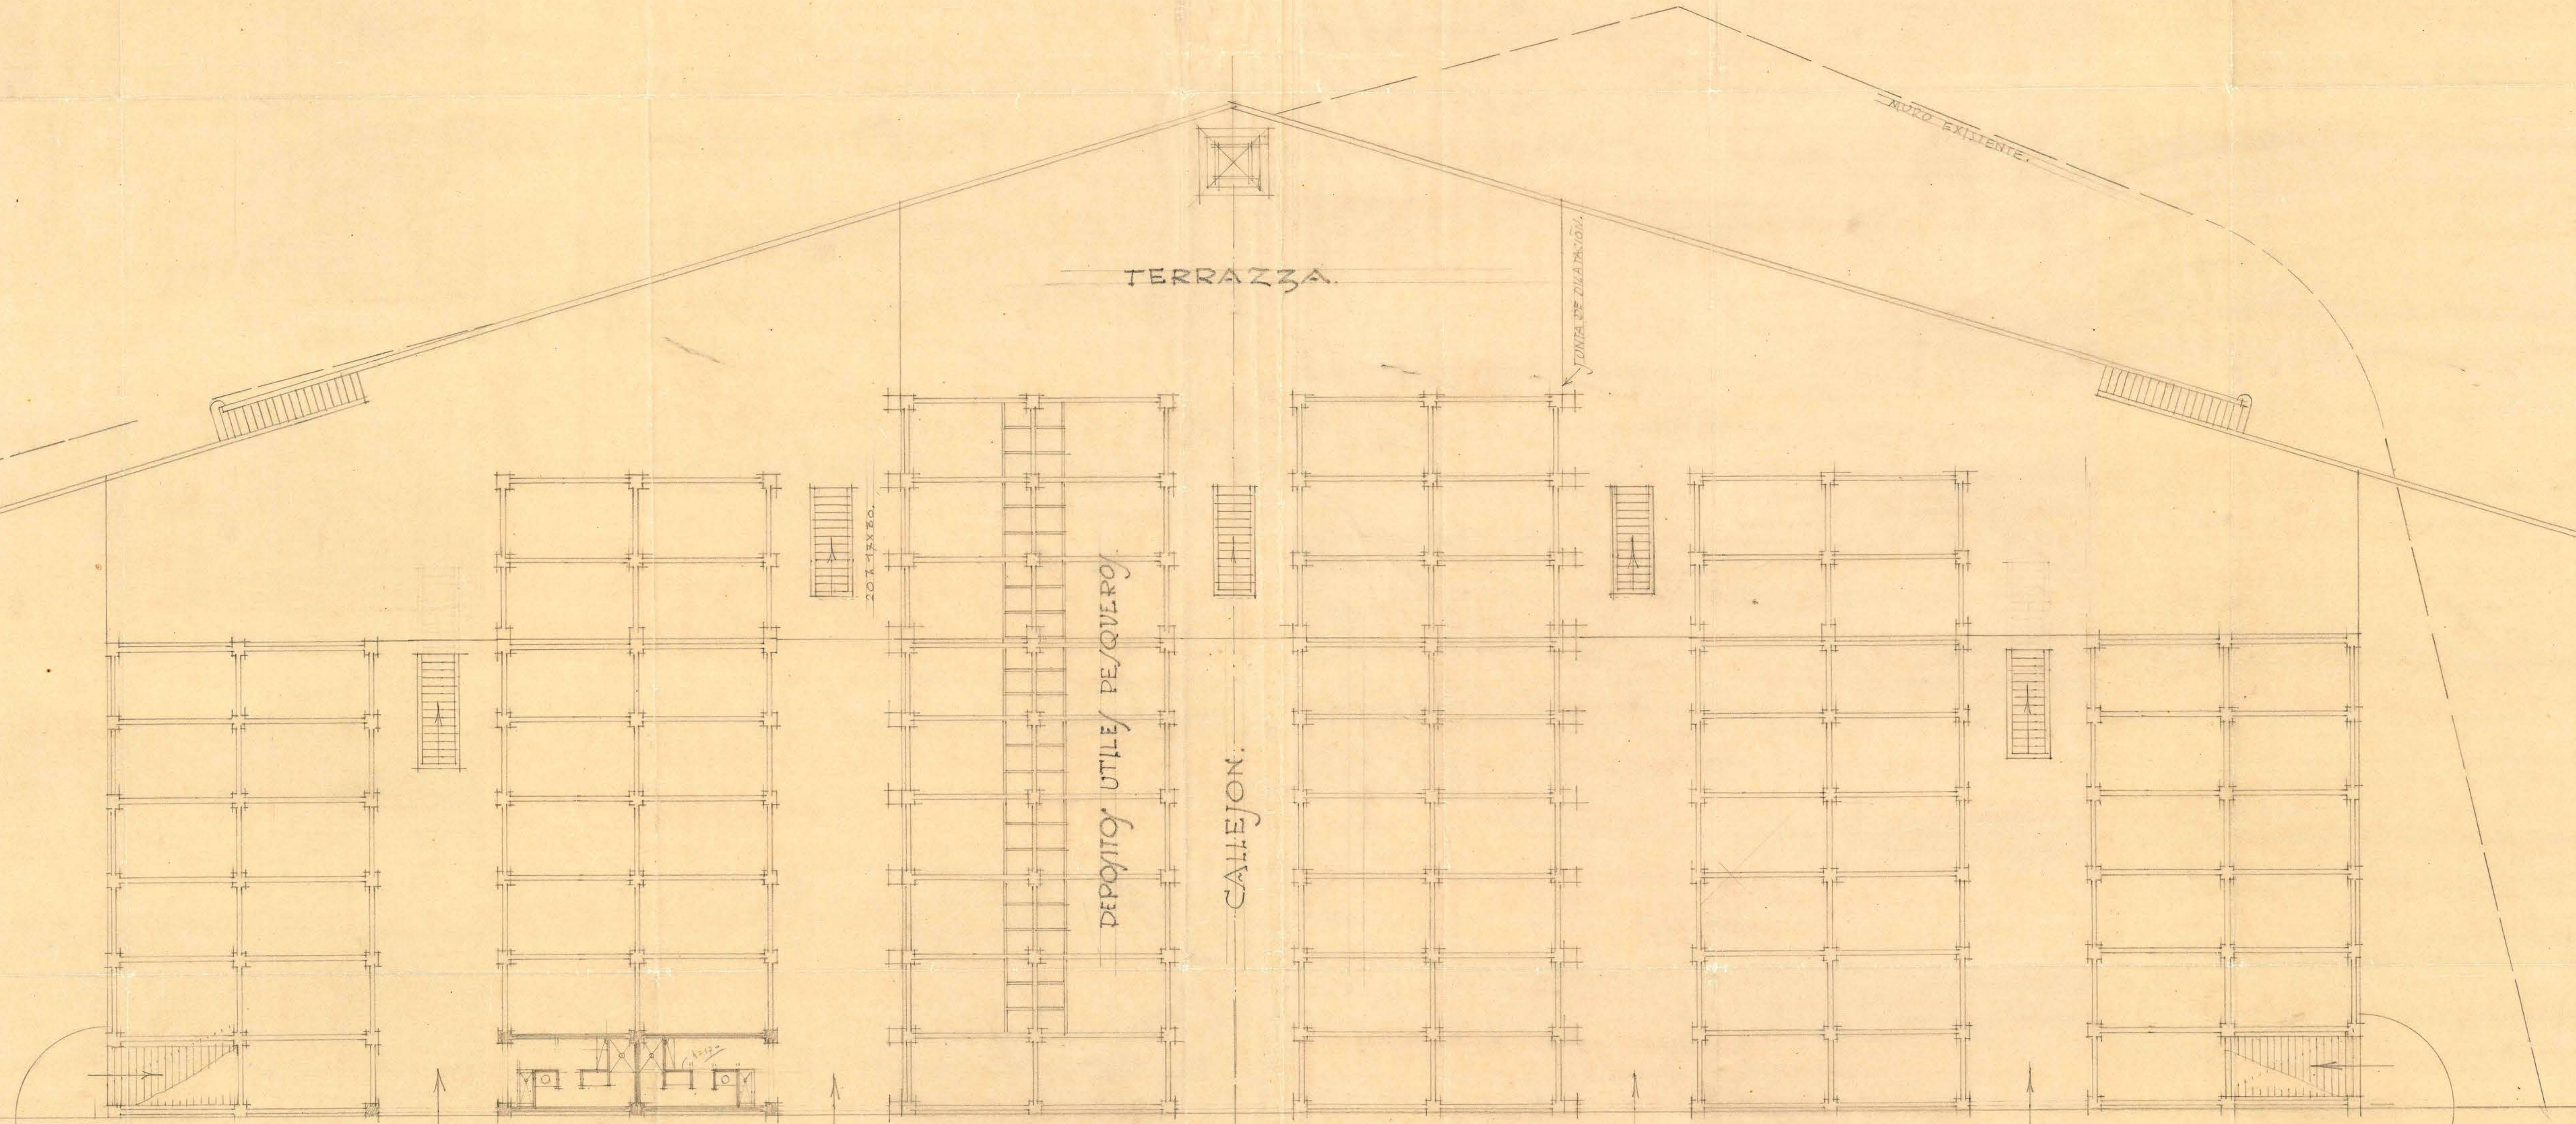

PRIMER PISO

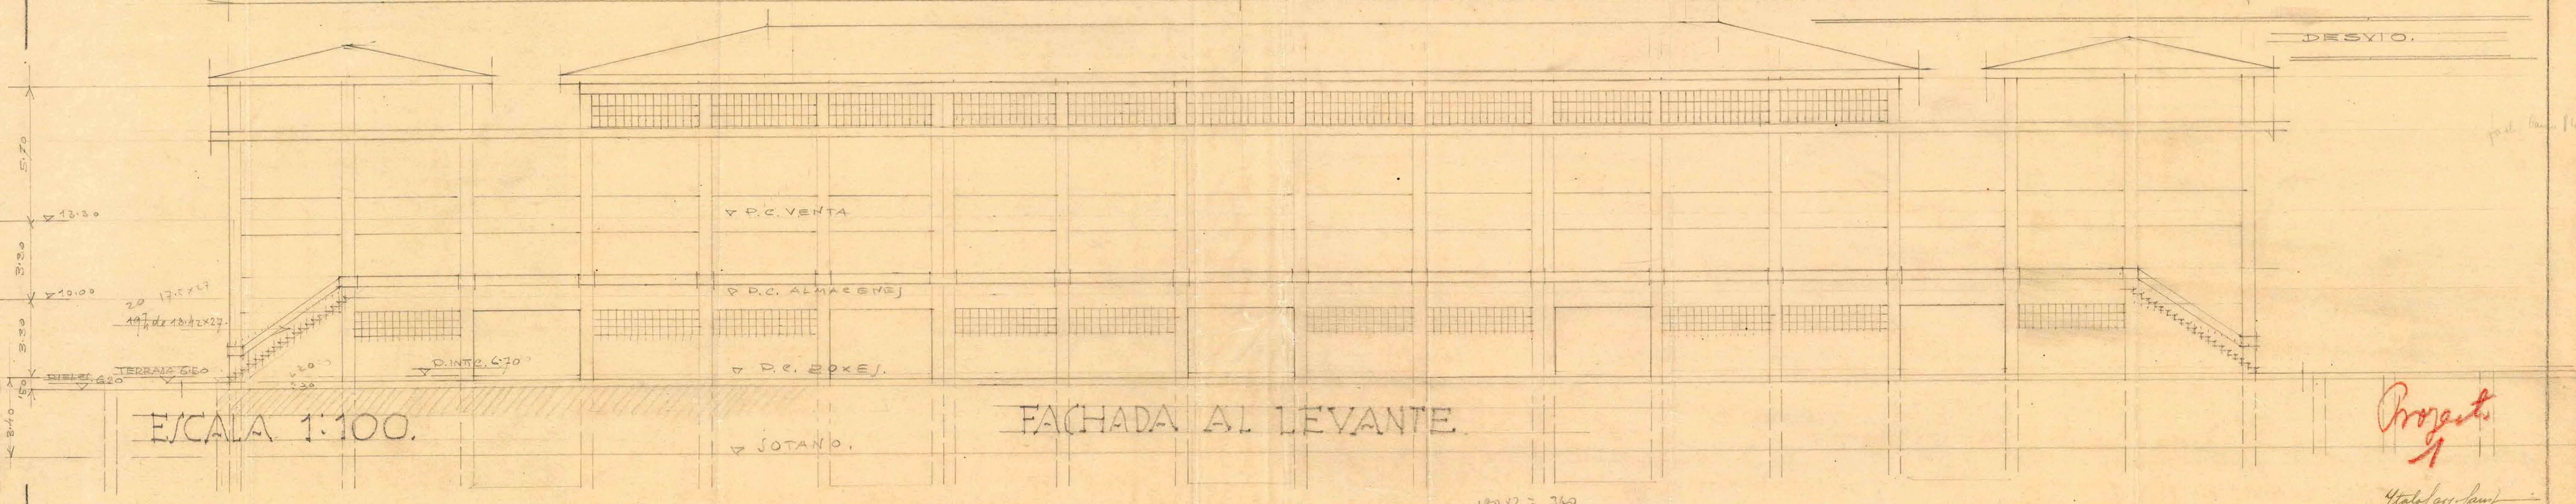

ESCALA 1:100.

FACHADA AL LEVANTE

180x2	360
240x2	480
220x2	440
1370	

Proyecto 1

Yates (arq. Juan) Oct 1929