
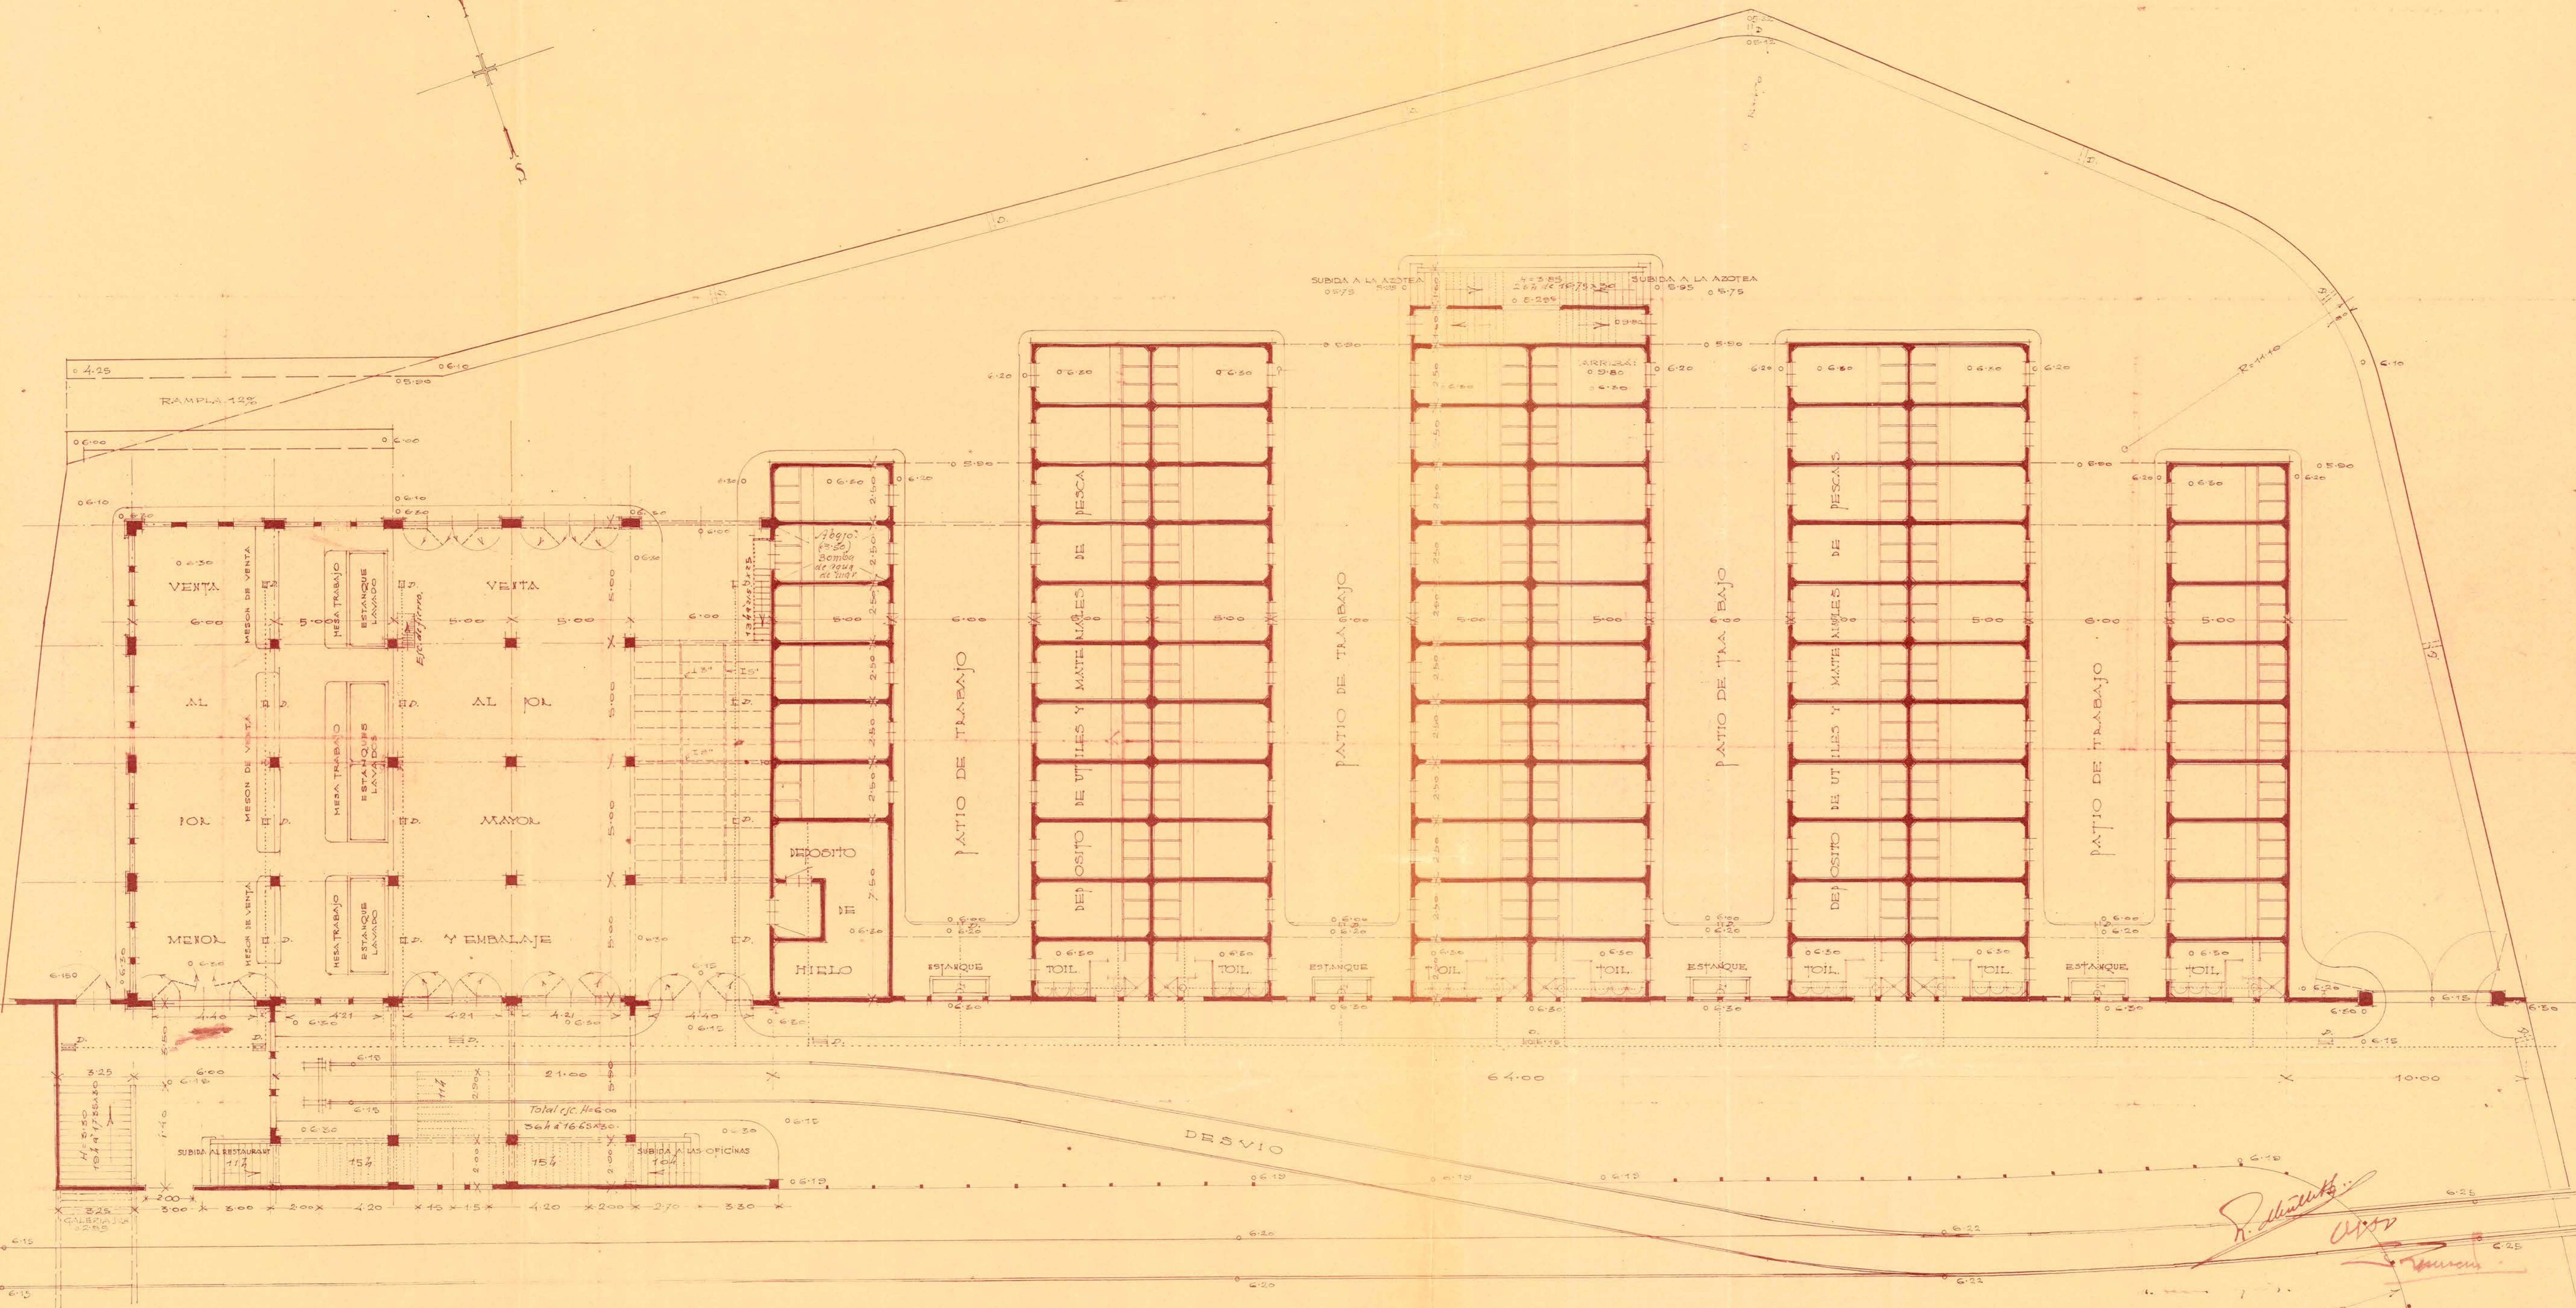


EDIFICIO PARA LOS PESCADORES DE LA CALETA PORTALES VALPARAISO.

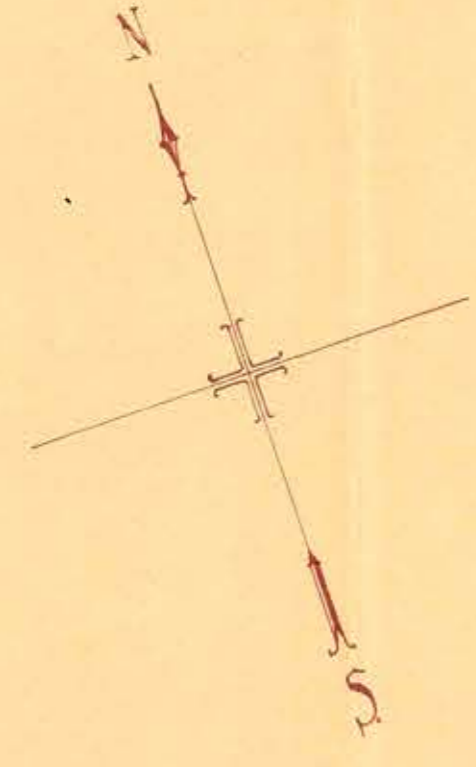

ESCALA 1:100

R. Sasso Scampini
Arqto
 ITALO SASSO SCAMPINI
 ARQUITECTO
 VALPARAISO - ABRIL DE 1930
Valparaiso