



EDIFICIO · PARA · LOS · PESCADORES · DE · LA · CALETA · PORTALES · VALPARAISO.

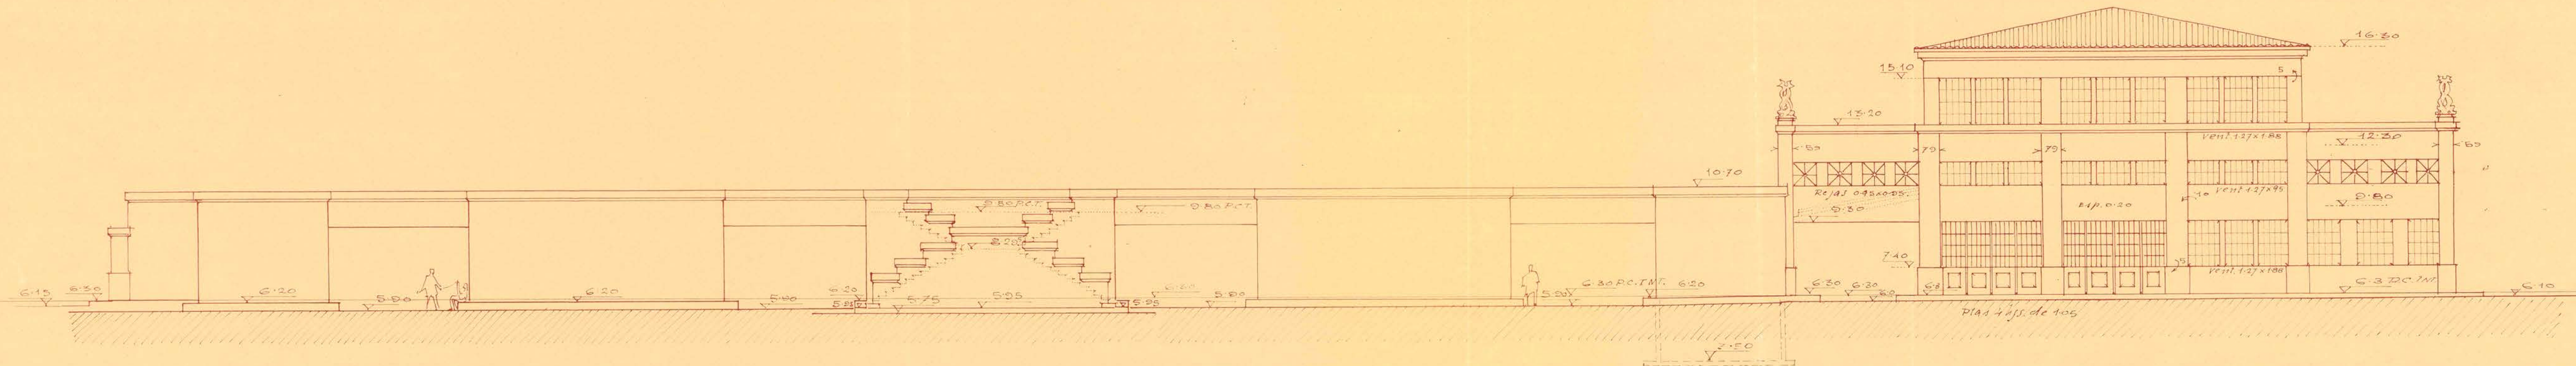

FACHADA AL MAR. ~ PONIENTE

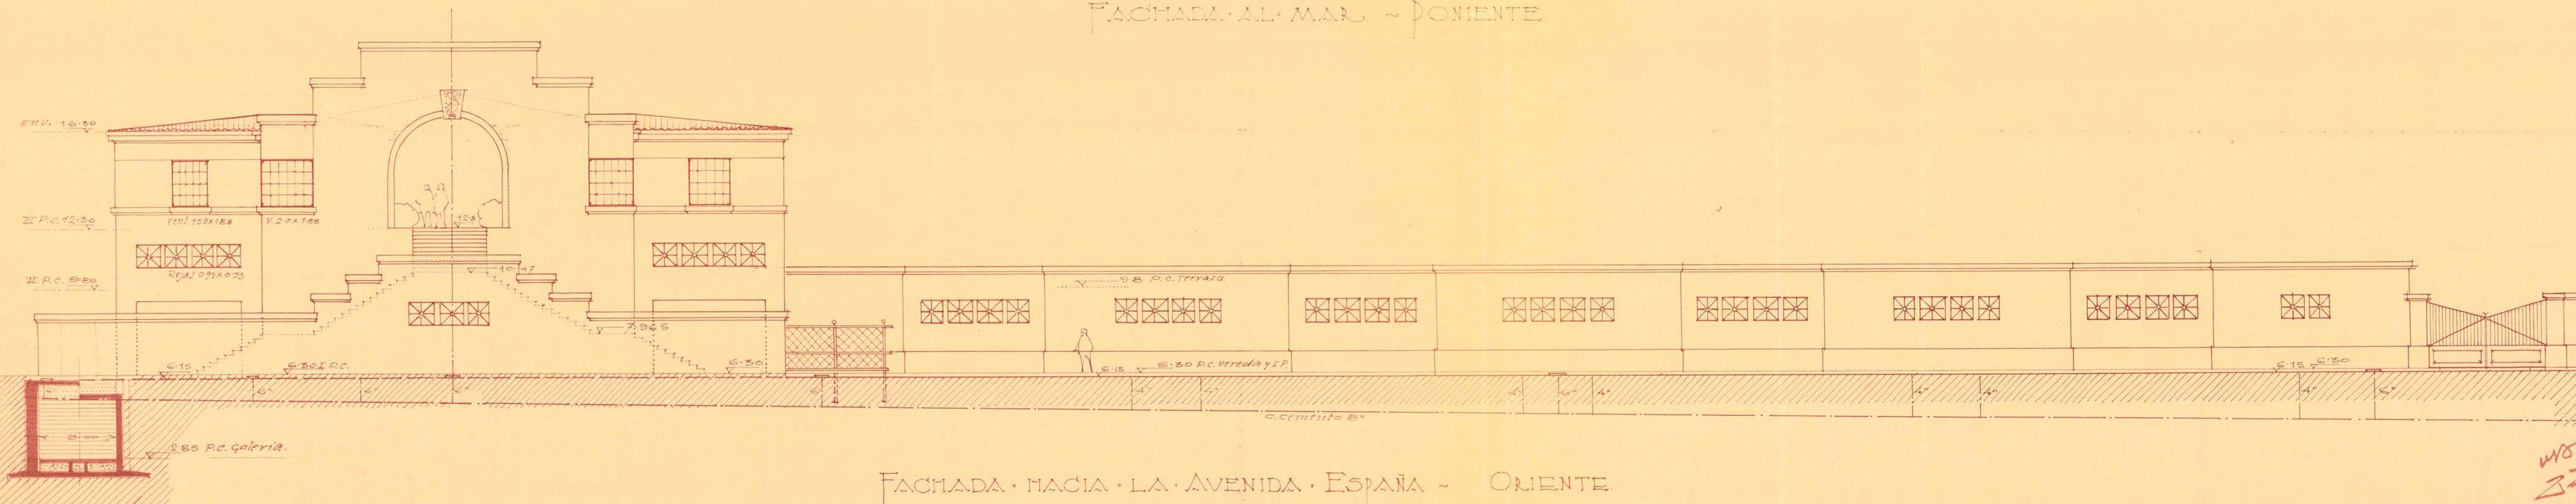

FACHADA · HACIA · LA · AVENIDA · ESPAÑA ~ ORIENTE.

ESCALA: 1:100.

1.º B.º
J. Sasso Scampini

ITALO SASSO SCAMPINI
ARQUITECTO
VALPARAISO - ABRIL DE 1930.
Italo Sasso Scampini

ITALO SASSO SCAMPINI
ARQUITECTO
VALPARAISO - ABRIL DE 1930.
Italo Sasso Scampini