

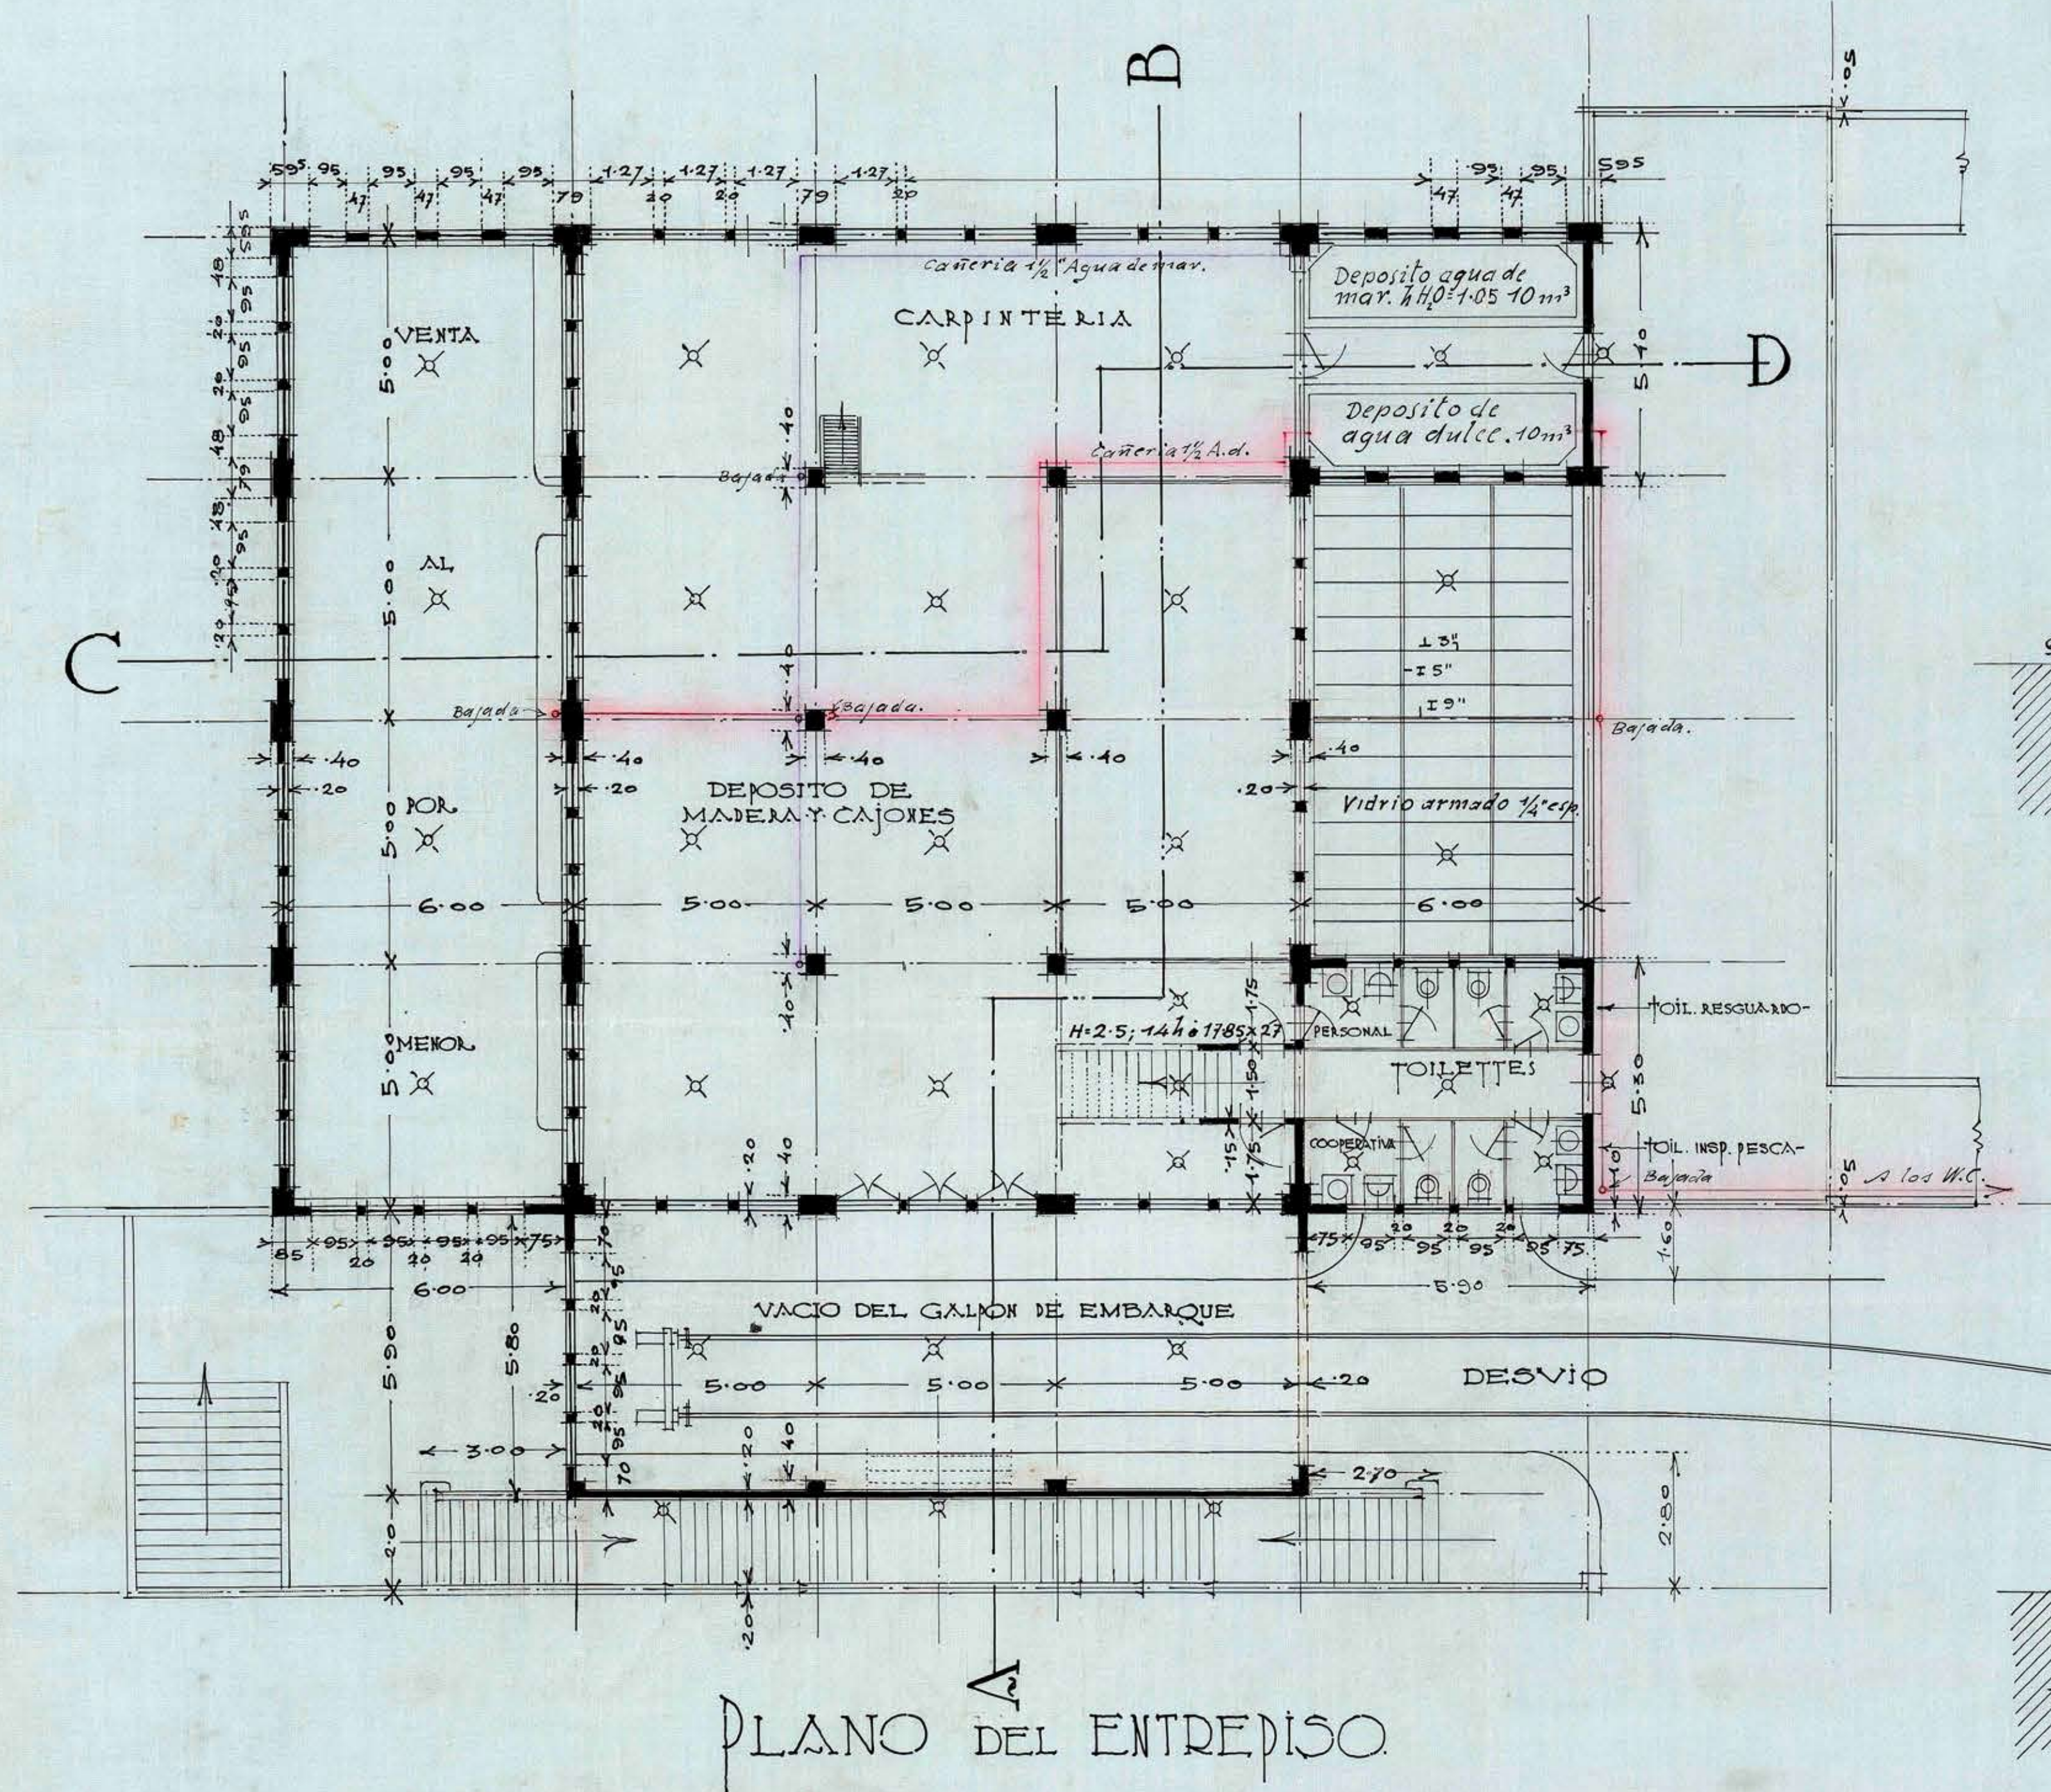


EDIFICIO PARA LOS PESCADORES DE LA CALETA PORTALES VALPARAISO.

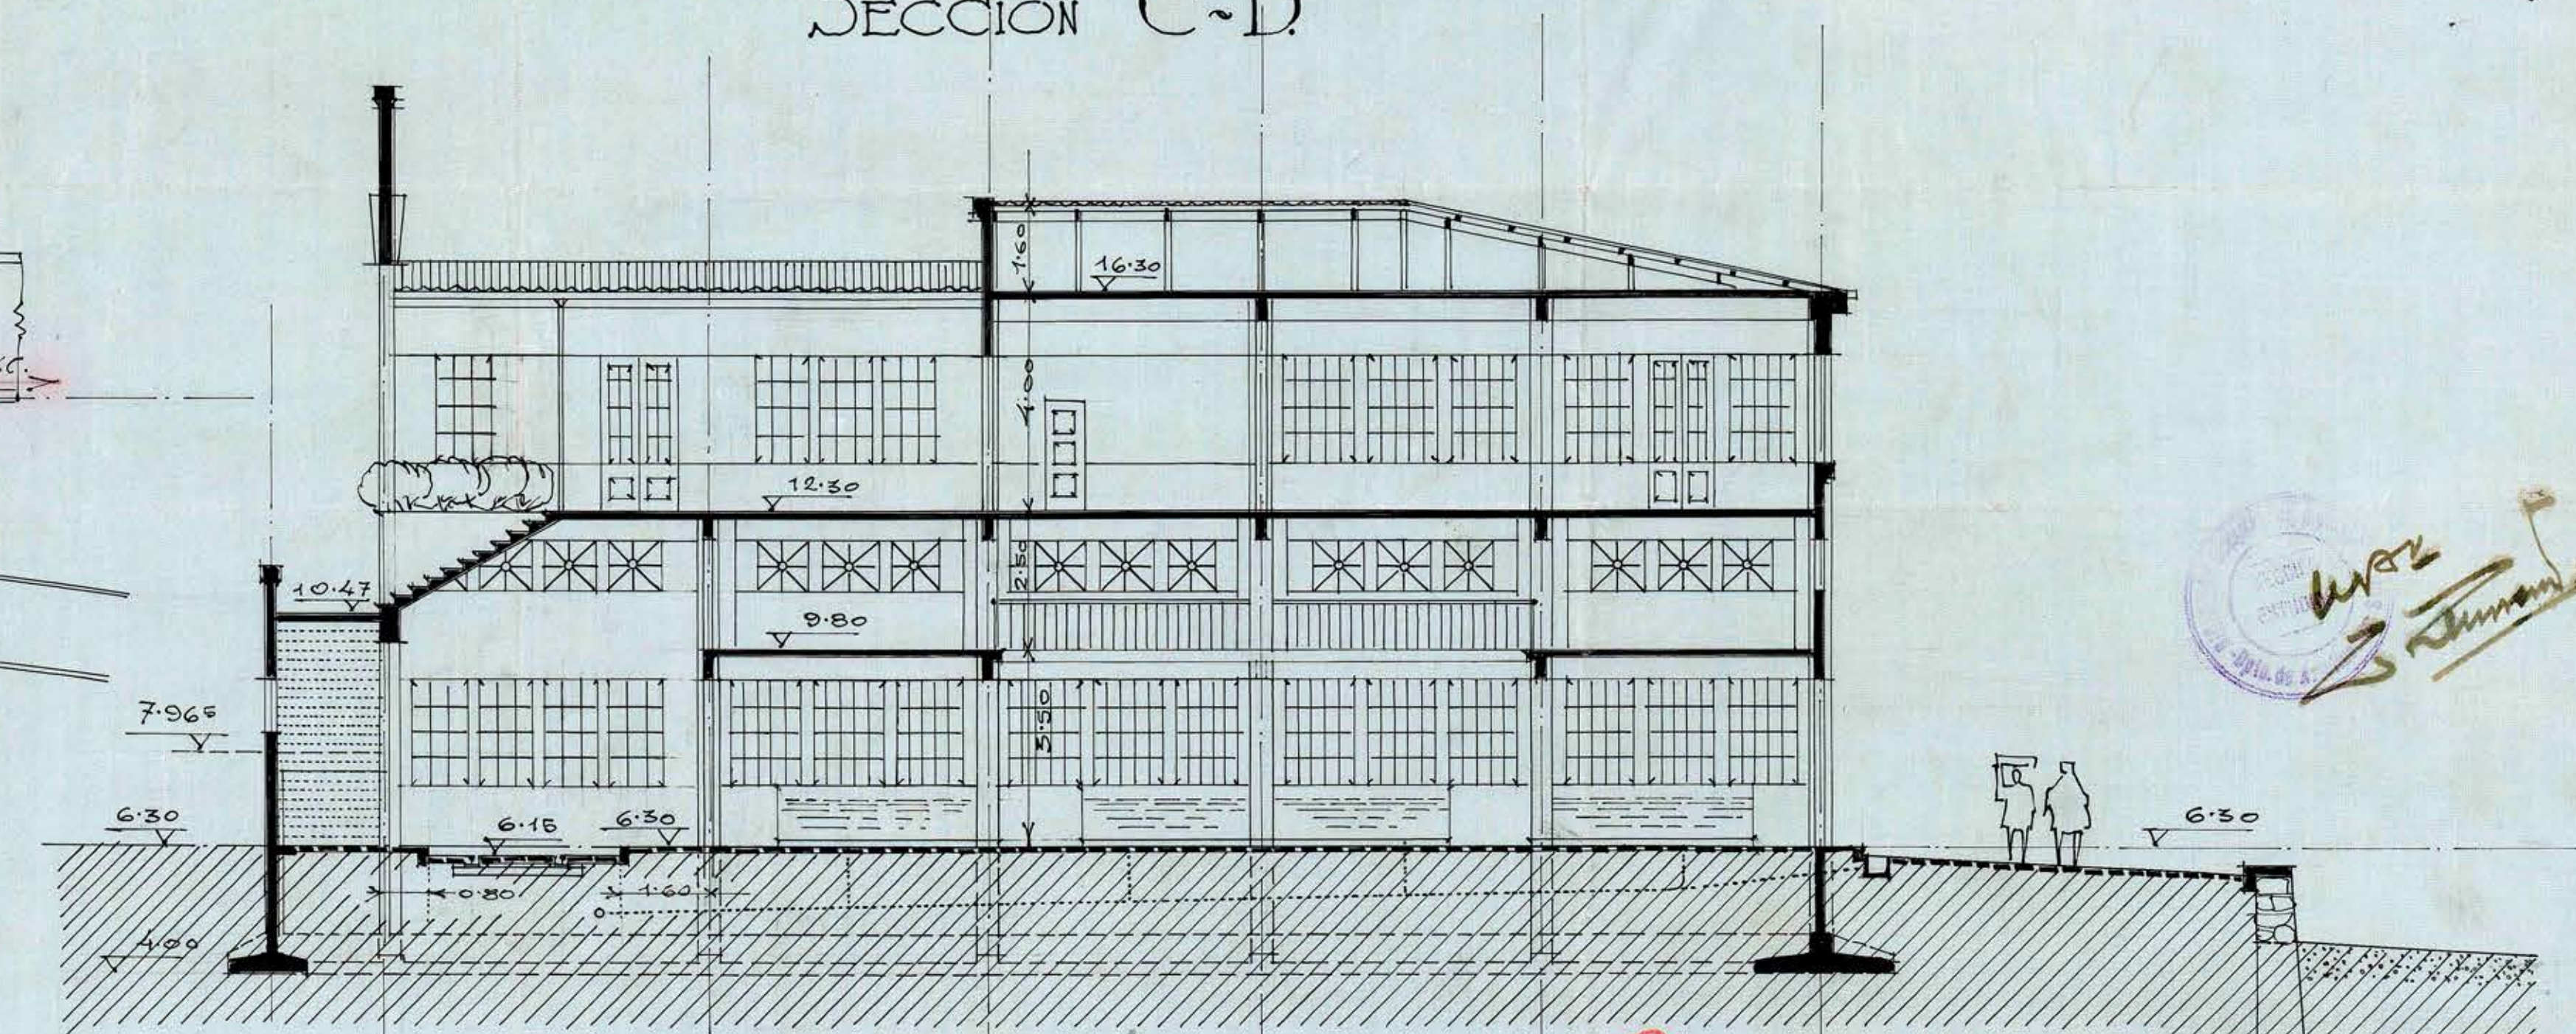

ESCALA : 1:100.

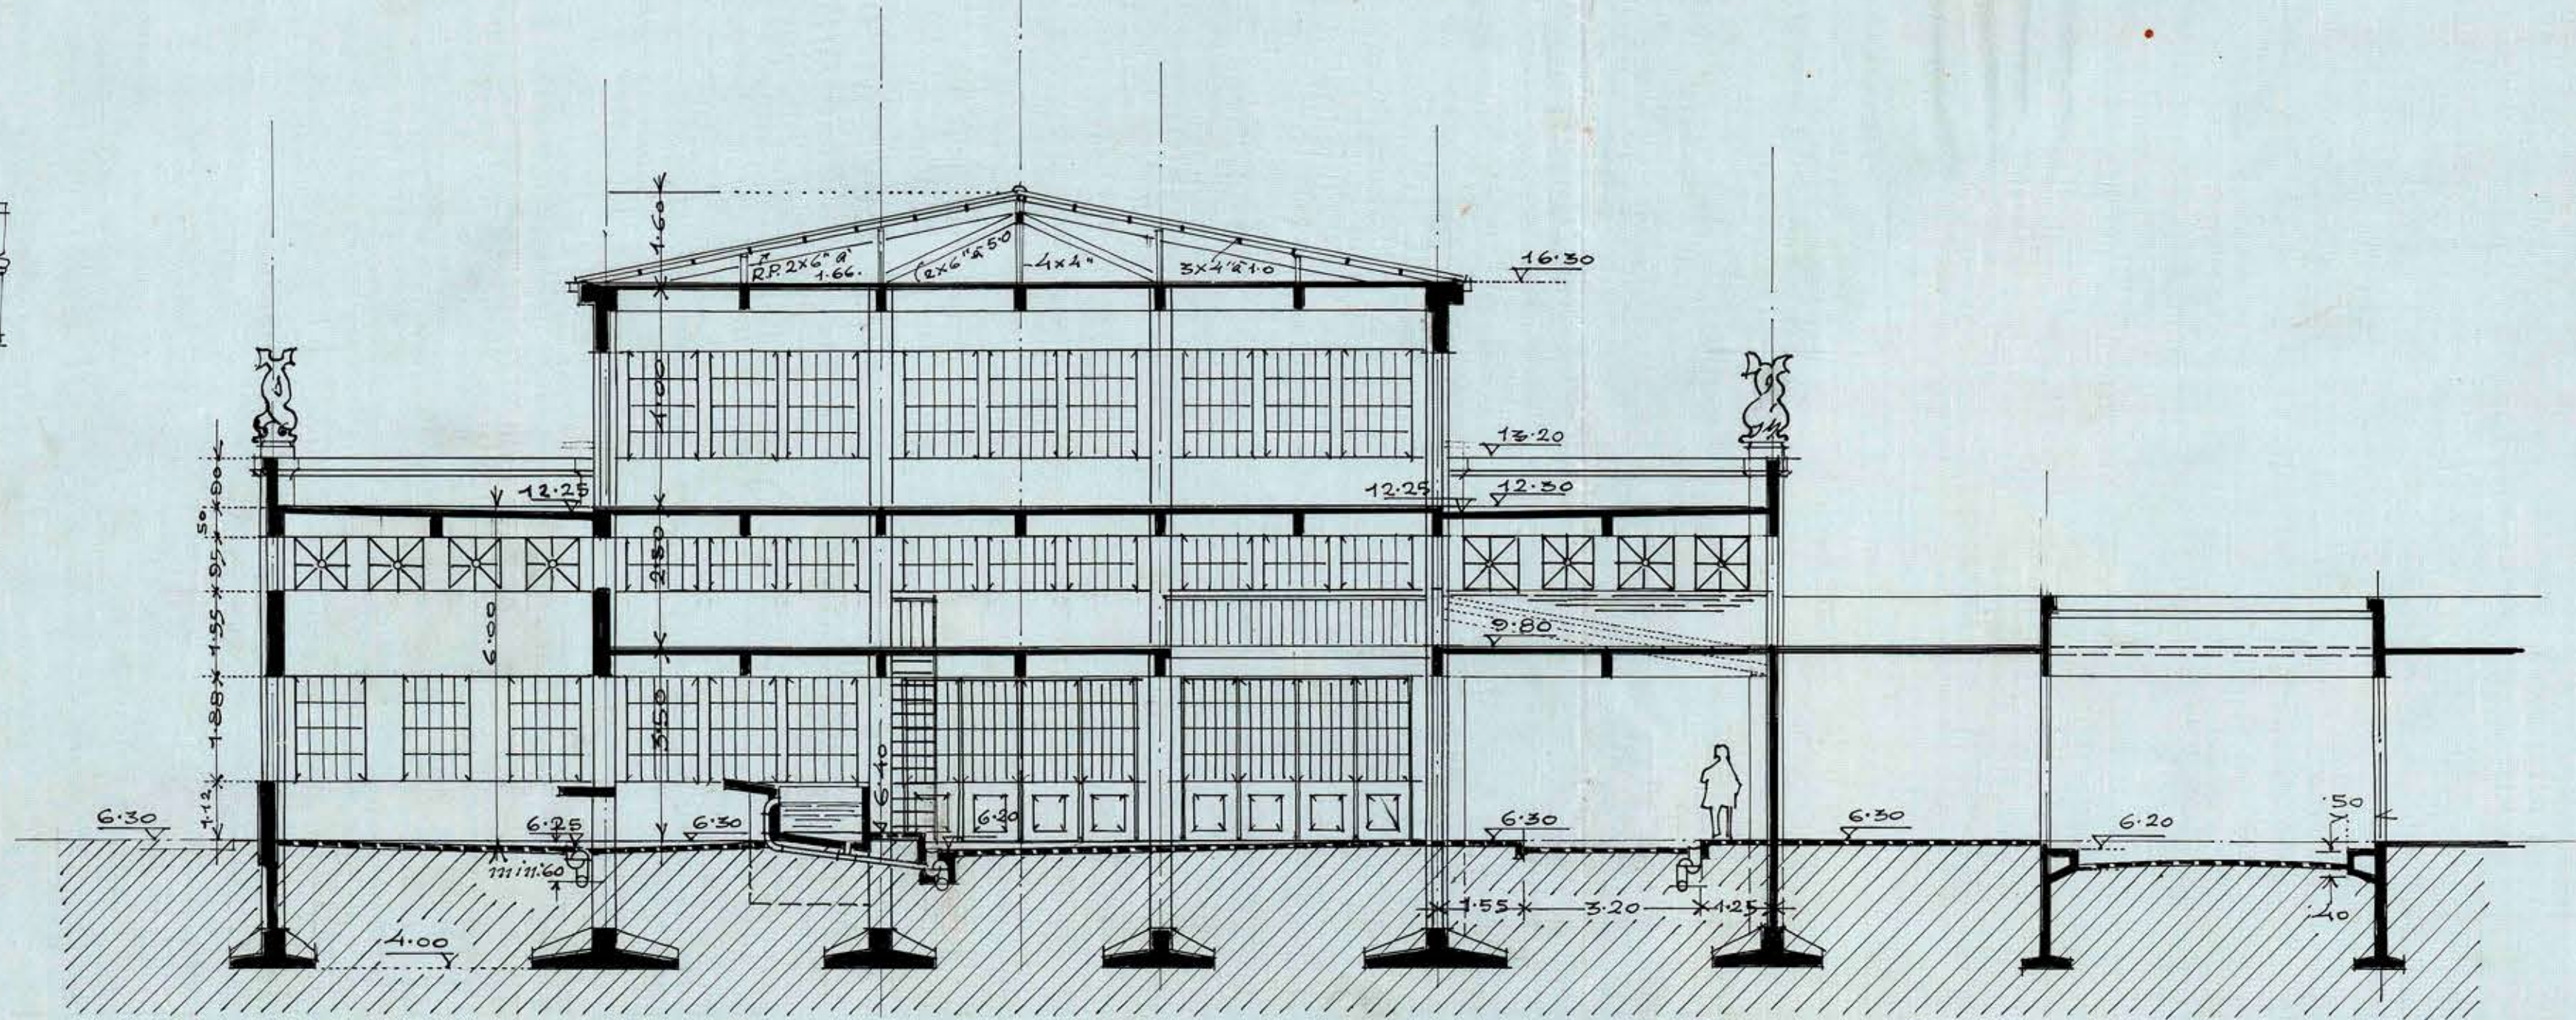

Project 3

1080
F. Alvarado

ITALO SASSO SCAMPINI
ARQUITECTO.
VALPARAISO - ABRIL DE 1950.
Italo Sasso Scampini