
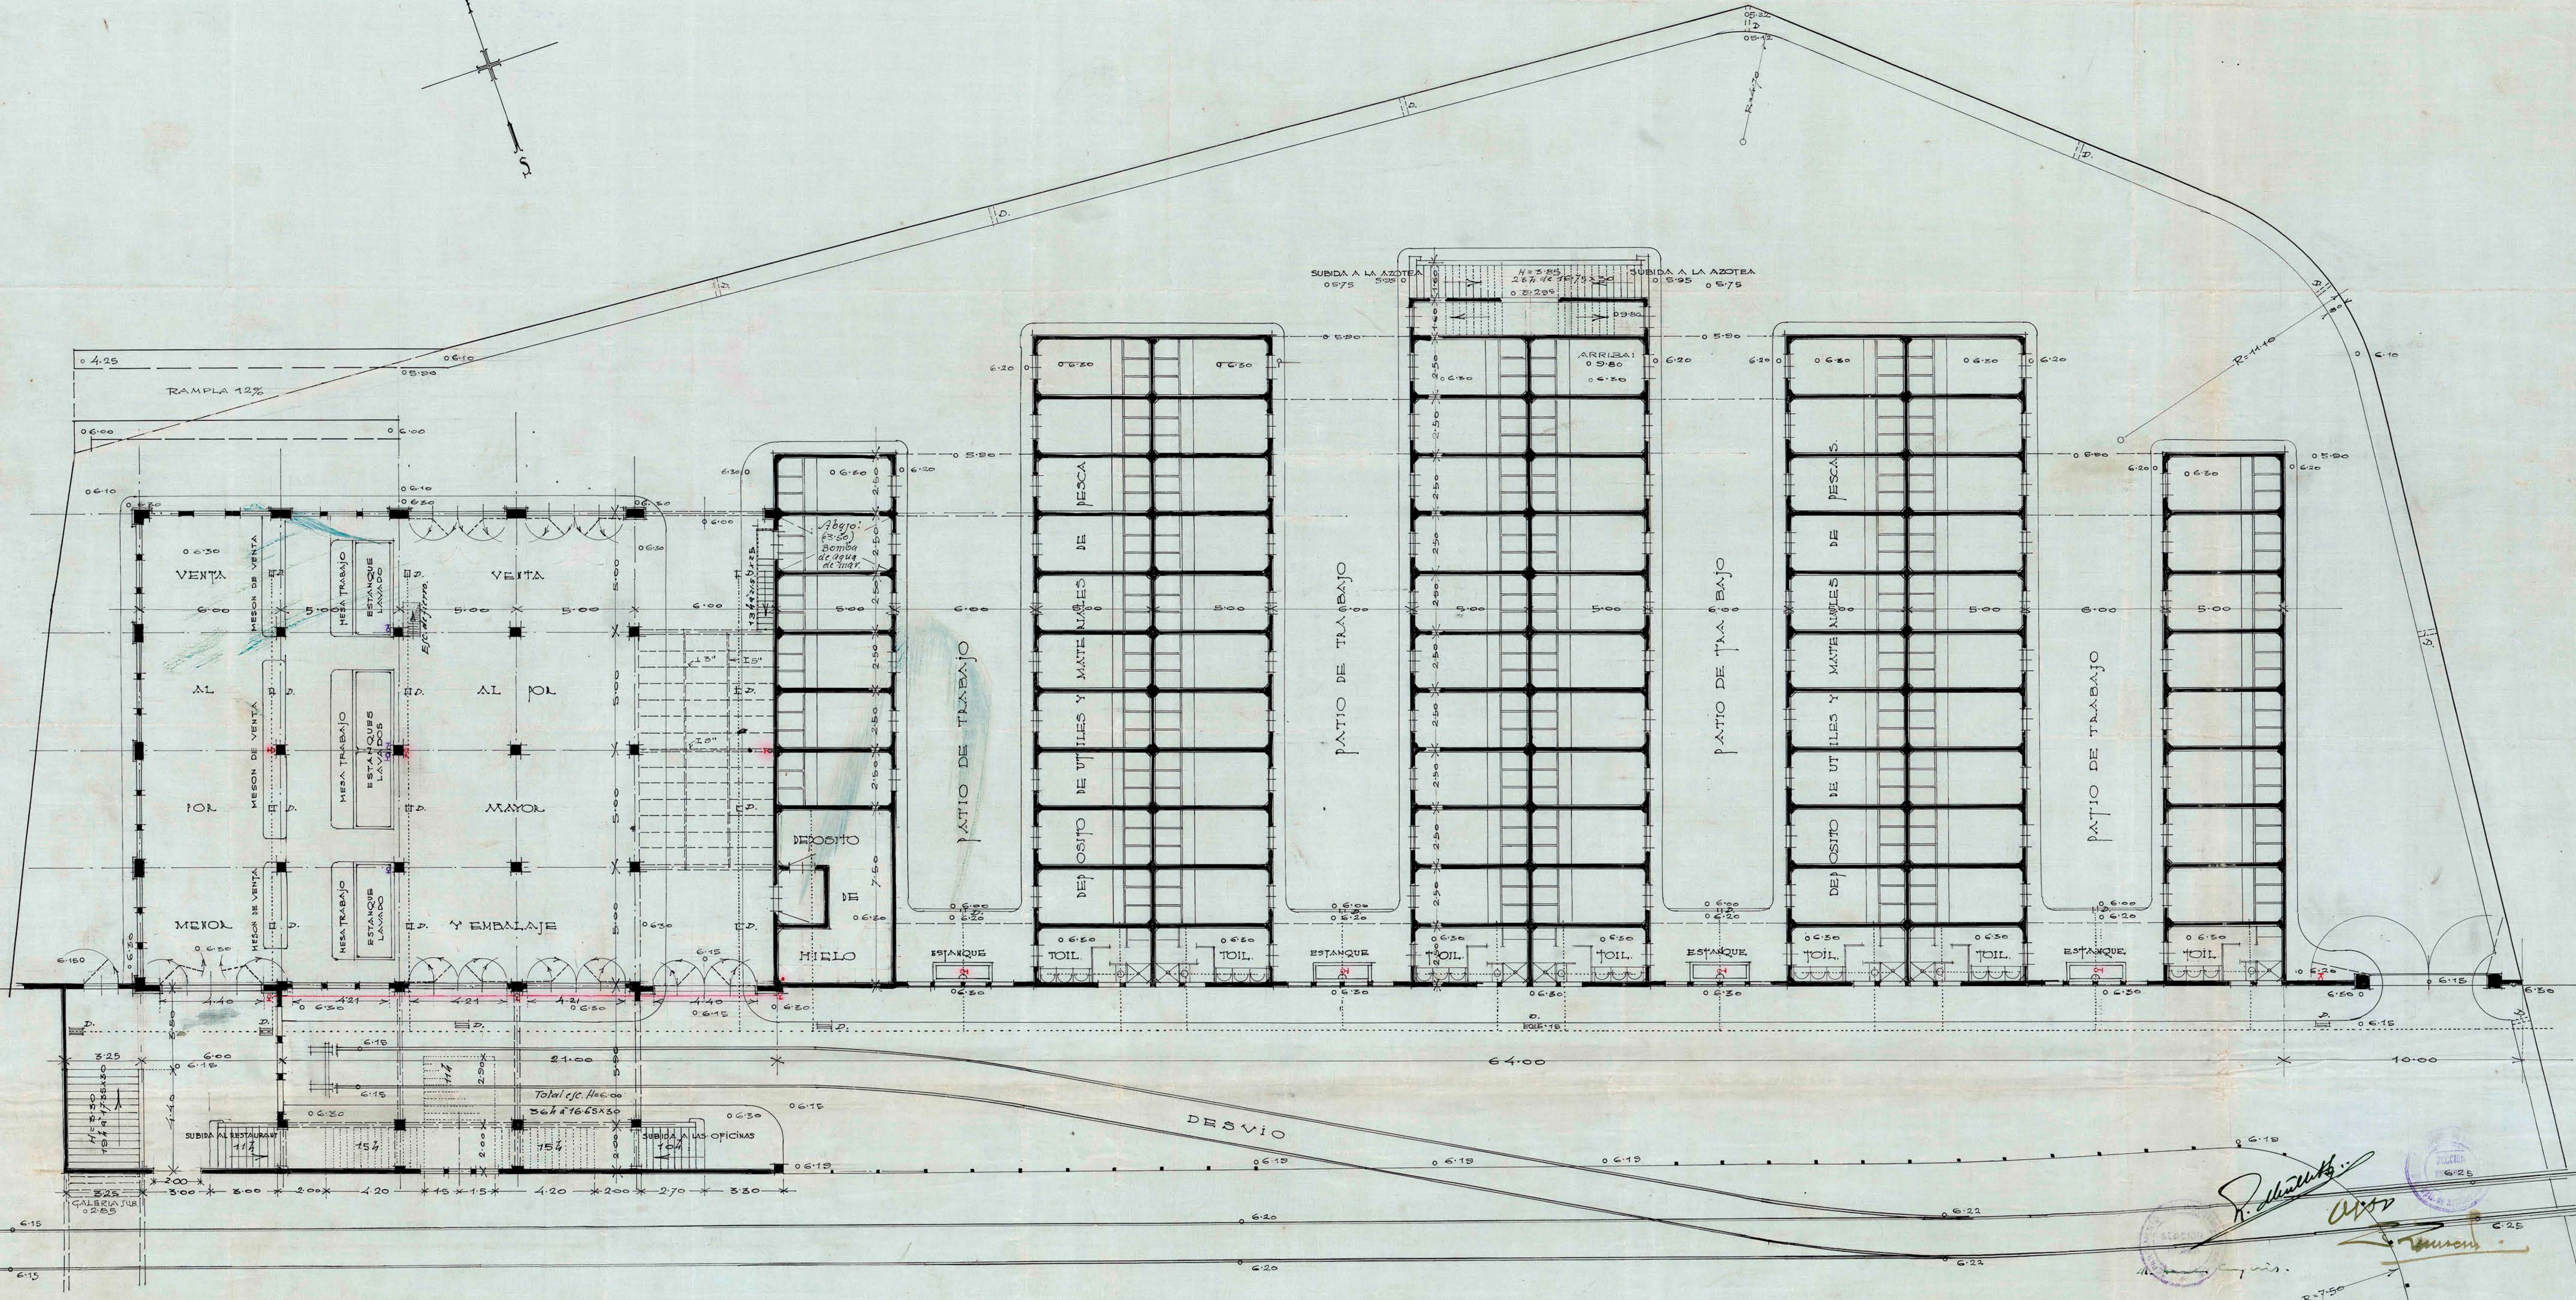


EDIFICIO PARA LOS PESCADORES DE LA CALETA PORTALES VALPARAISO.

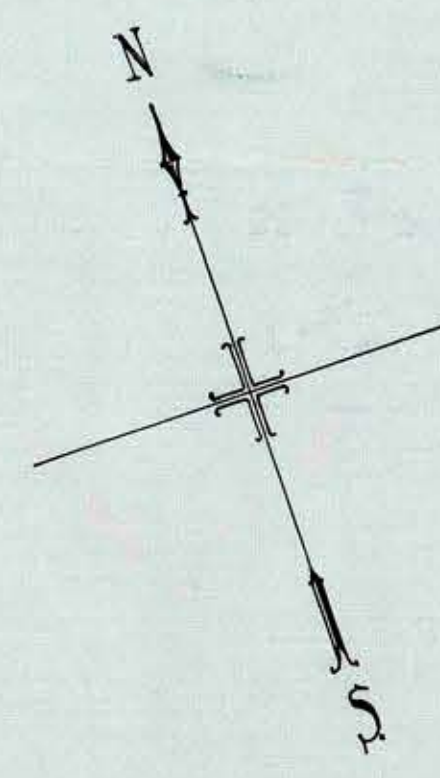

ESCALA 1:100

Proyecto 3

ITALO SASSO SCAMPINI
ARQUITECTO
VALPARAISO - ABRIL DE 1930
Italo Sasso Scampini