



EDIFICIO · PARA · LOS · PESCADORES · DE · LA · CALETA · PORTALES · VALPARAISO.

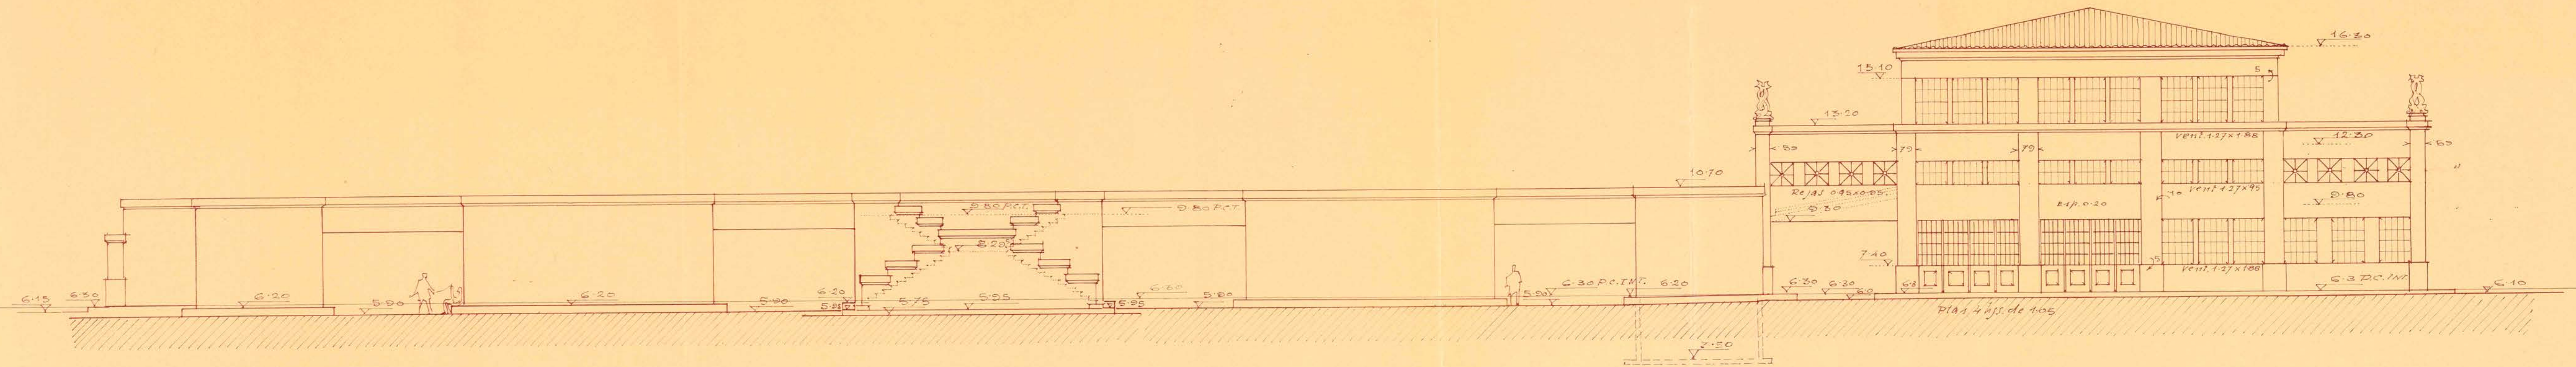

FACHADA · AL · MAR · ~ · PONIENTE.

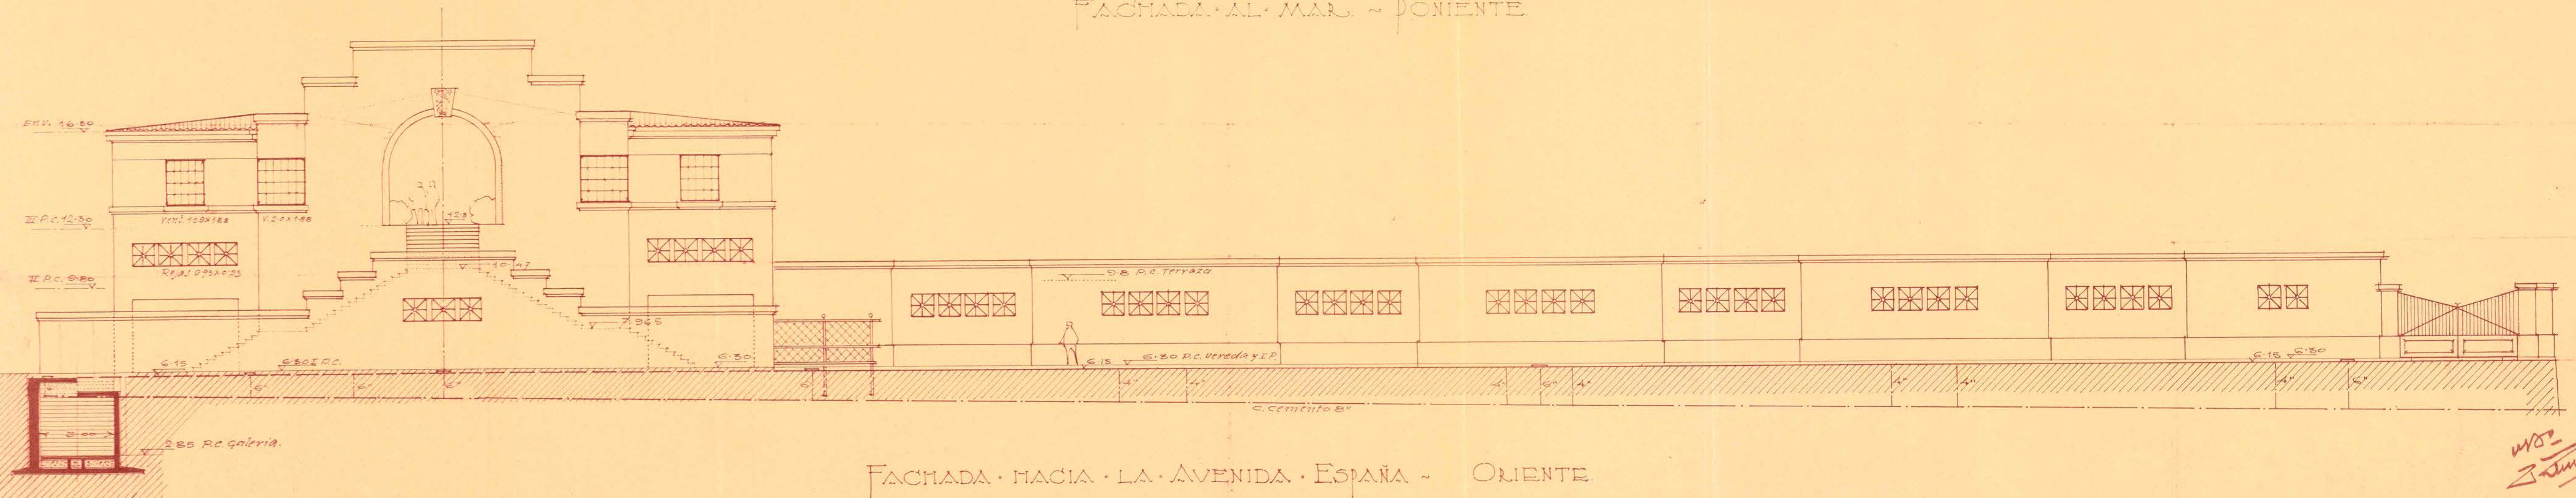

FACHADA · HACIA · LA · AVENIDA · ESPAÑA · ~ · ORIENTE.

ESCALA: 1:100

1º Bº
R. Sasso Scampini
In mano original.

ITALO SASSO SCAMPINI
ARQUITECTO
VALPARAISO - ABRIL DE 1930.
Italo Sasso Scampini