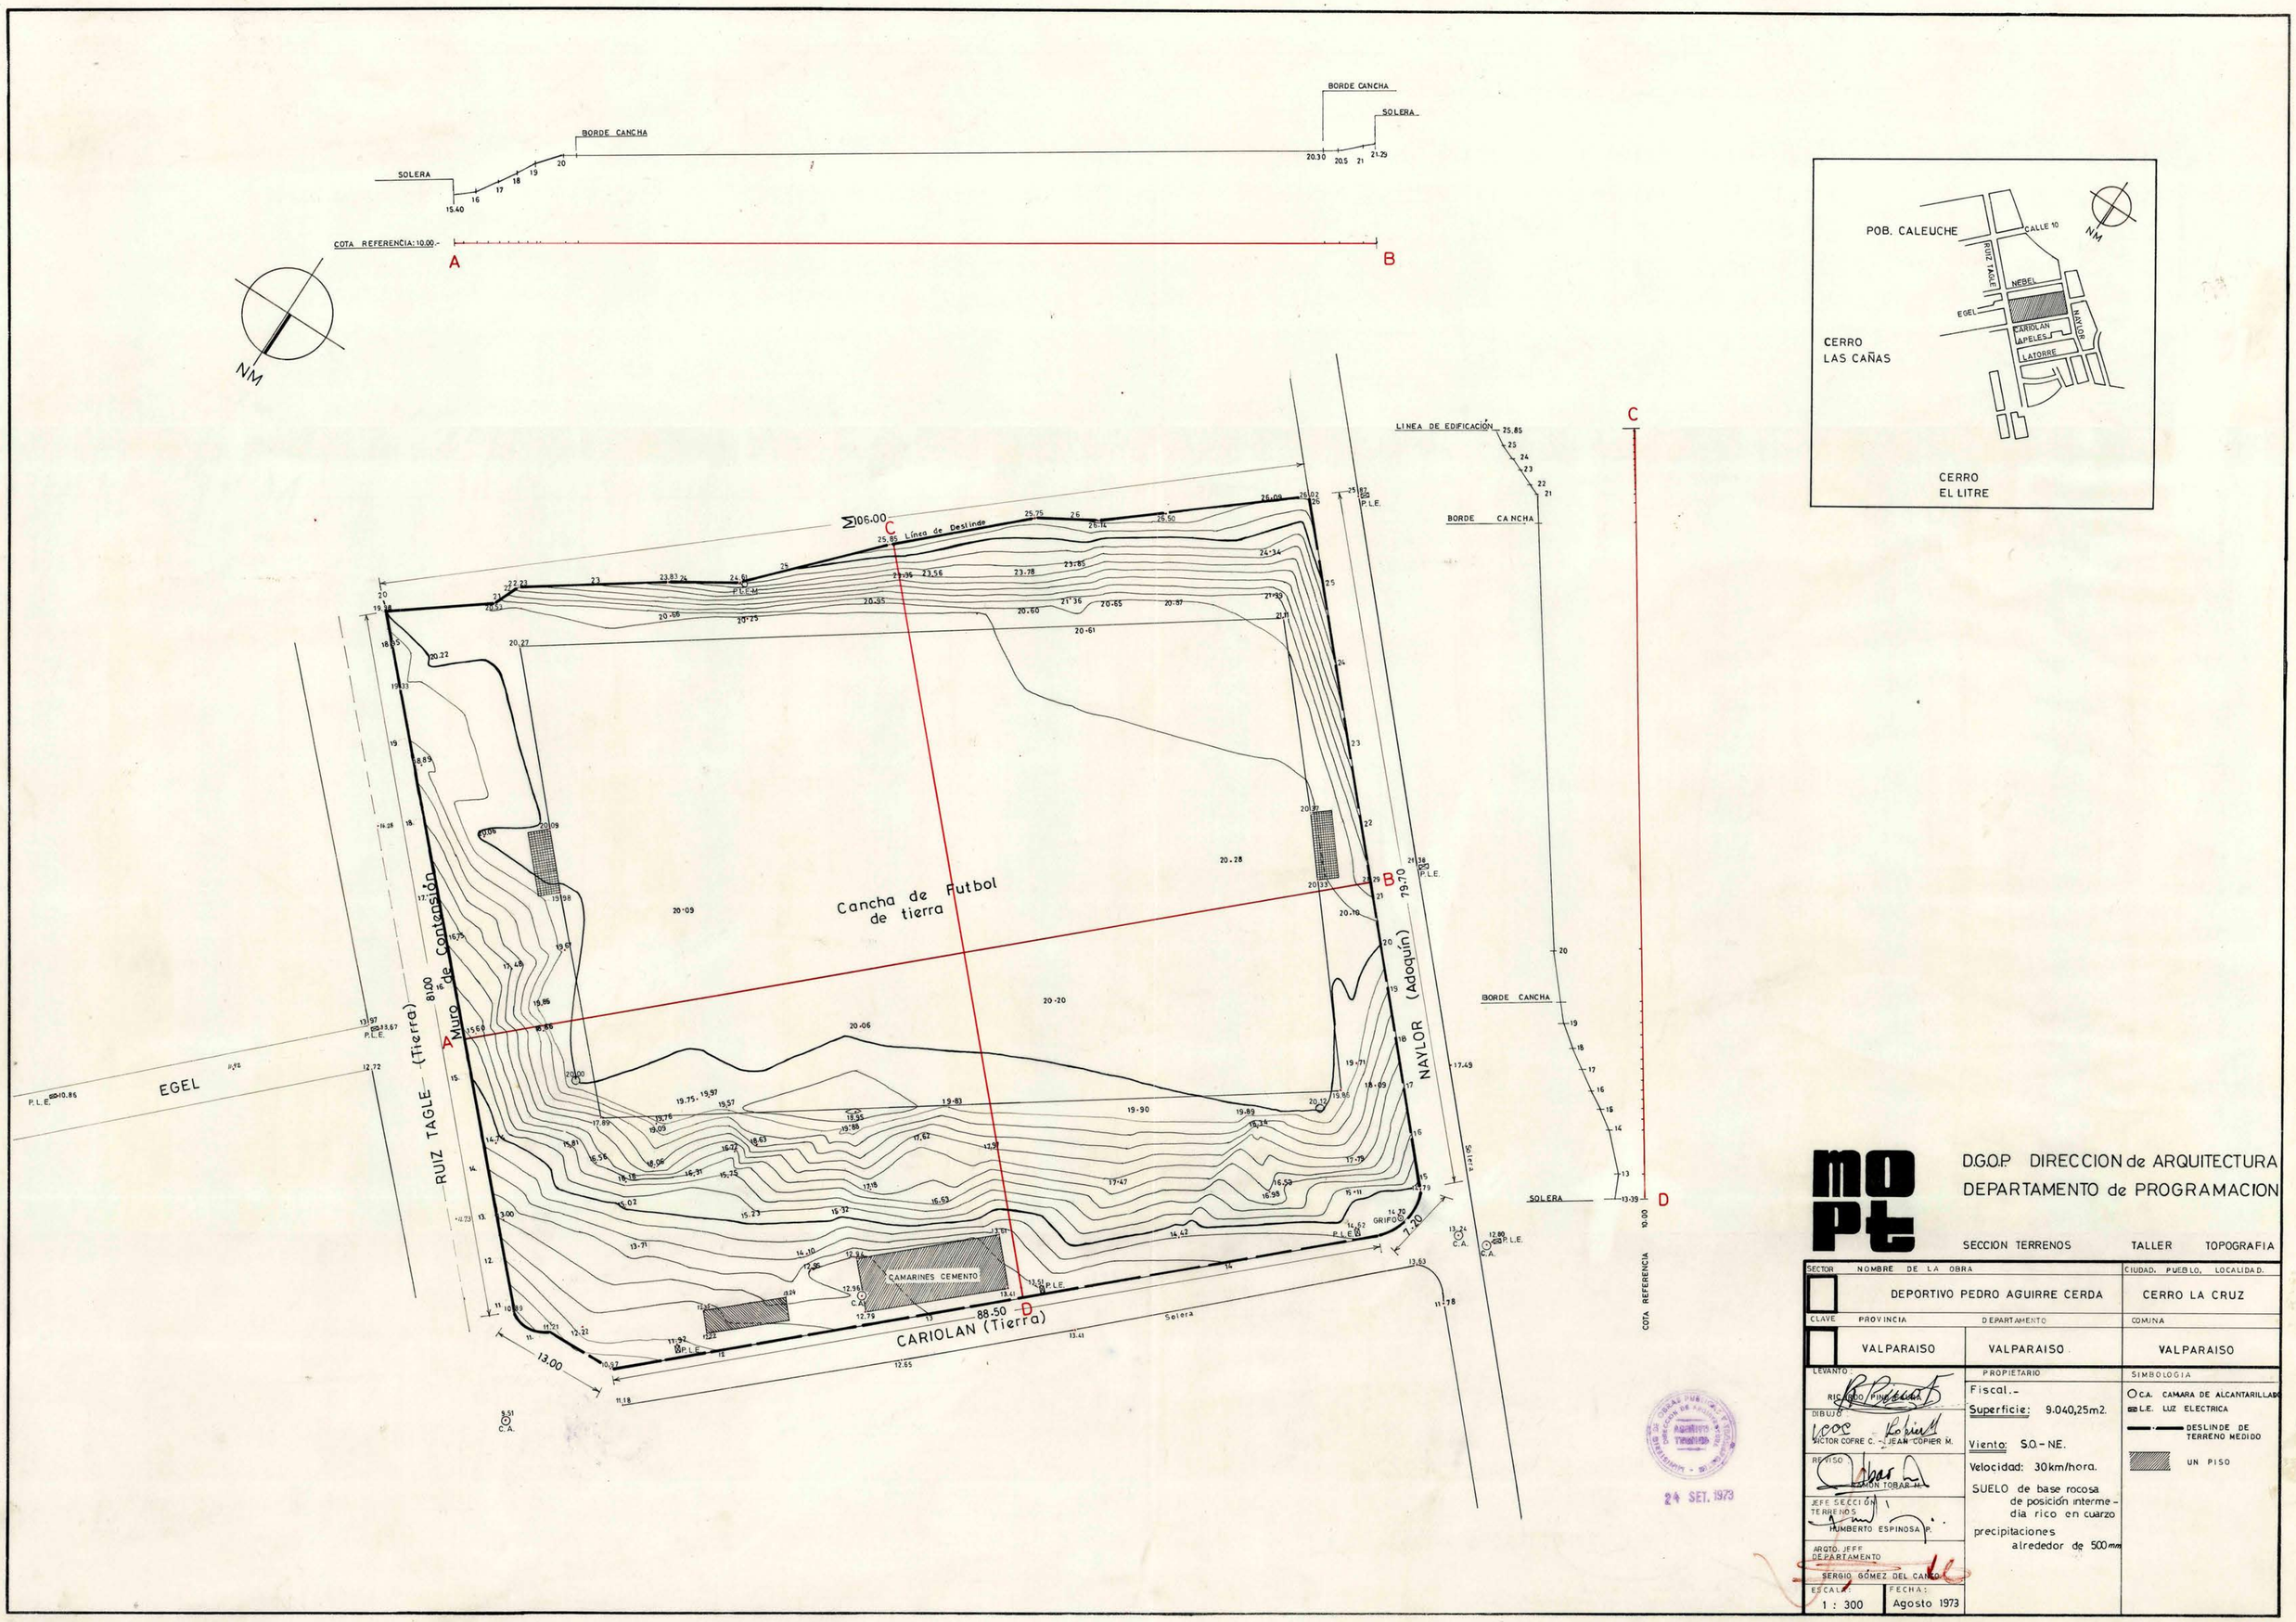

D.G.O.P. DIRECCION de ARQUITECTURA
DEPARTAMENTO de PROGRAMACION

SECCION TERRENOS — TALLER TOPOGRAFIA

SECTOR	NOMBRE DE LA OBRA	CIUDAD, PUEBLO, LOCALIDAD
	DEPORTIVO PEDRO AGUIRRE CERDA	CERRO LA CRUZ
CLAVE	PROVINCIA / DEPARTAMENTO	COMUNA
	VALPARAISO / VALPARAISO	VALPARAISO

LEVANTO: RICARDO PINEDA A.
DIBUJO: VICTOR COFRE C. — JEAN COPIER M.
REVISO: RAMON TOBAR M.
JEFE SECCIÓN TERRENOS: HUMBERTO ESPINOSA P.
ARQTO. JEFE DEPARTAMENTO: SERGIO GÓMEZ DEL CAMPO
ESCALA: 1 : 300
FECHA: Agosto 1973

PROPIETARIO: Fiscal.-
Superficie: 9.040,25m2.
Viento: S.O.-NE.
Velocidad: 30km/hora.
SUELO de base rocosa de posición intermedia rico en cuarzo
precipitaciones alrededor de 500mm

SIMBOLOGIA
C.A. CAMARA DE ALCANTARILLADO
L.E. LUZ ELECTRICA
DESLINDE DE TERRENO MEDIDO
UN PISO

24 SET. 1973

4-32-1