


Santiago, Junio 2 de 1910
APROBADO POR EL CONSEJO
DE OBRAS PUBLICAS
J. M. Ochunriak
Secretario

ESCUELA NORMAL DE PUERTO MONTT

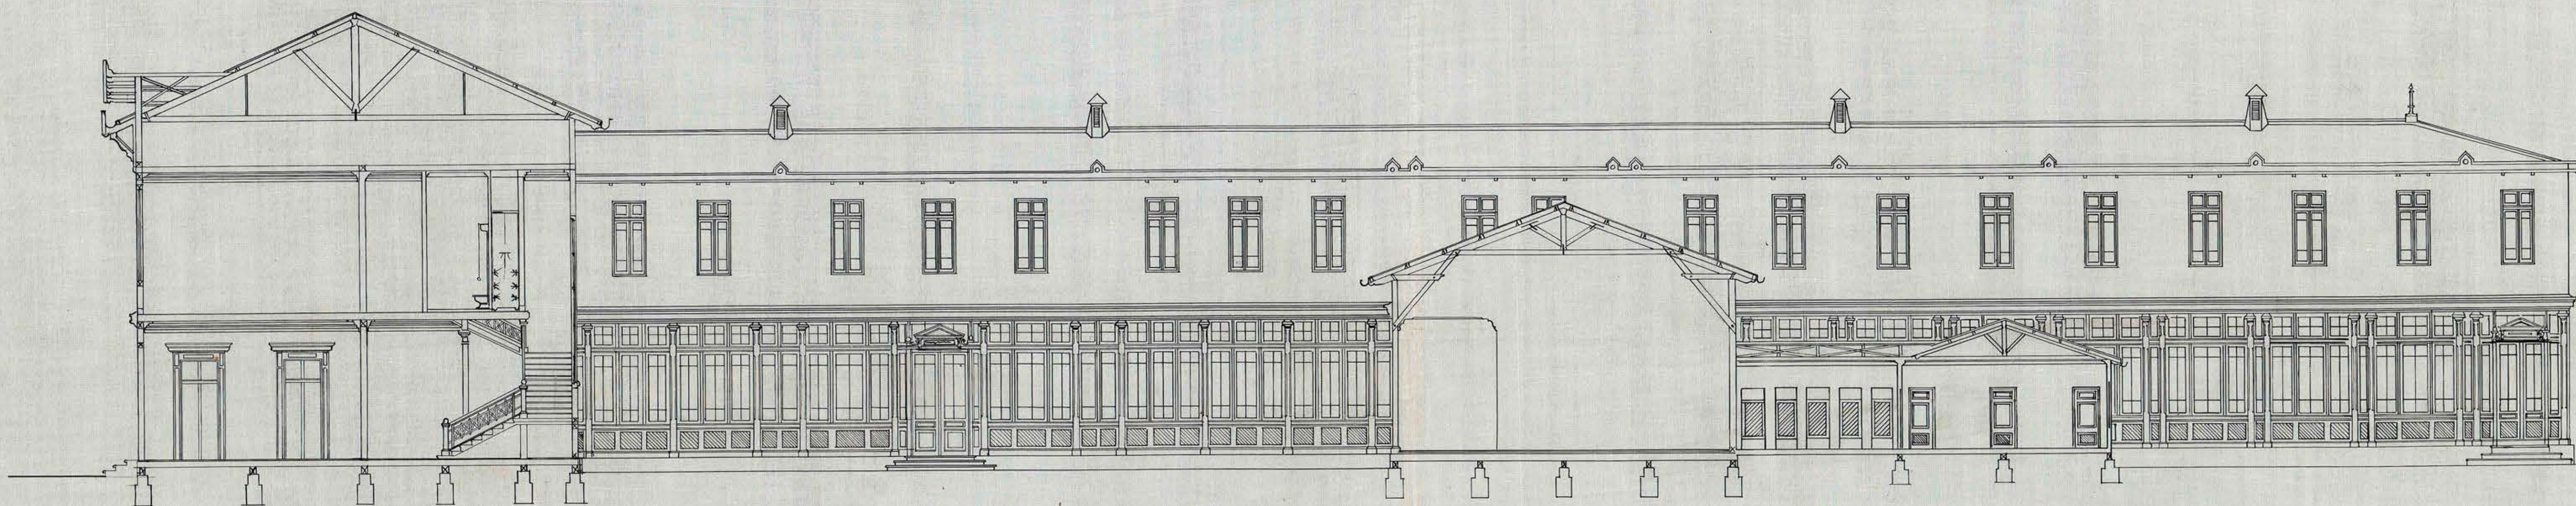

SECCION.

Escala = 0,01 $\frac{p}{m}$

Calco
Carlos Ayub.

P. A. Alcaraz.

Santiago, Mayo de 1910.
Conforme
W. A. Pizarro