


3

ARCHIVO TECNICO
 Departamento de Arquitectura
 Dirección General de Obras Públicas

Sala de...
 Expediente...
 Expediente...
 Expediente...
 Expediente...

No. de Planos...
 Fecha de Entrada...

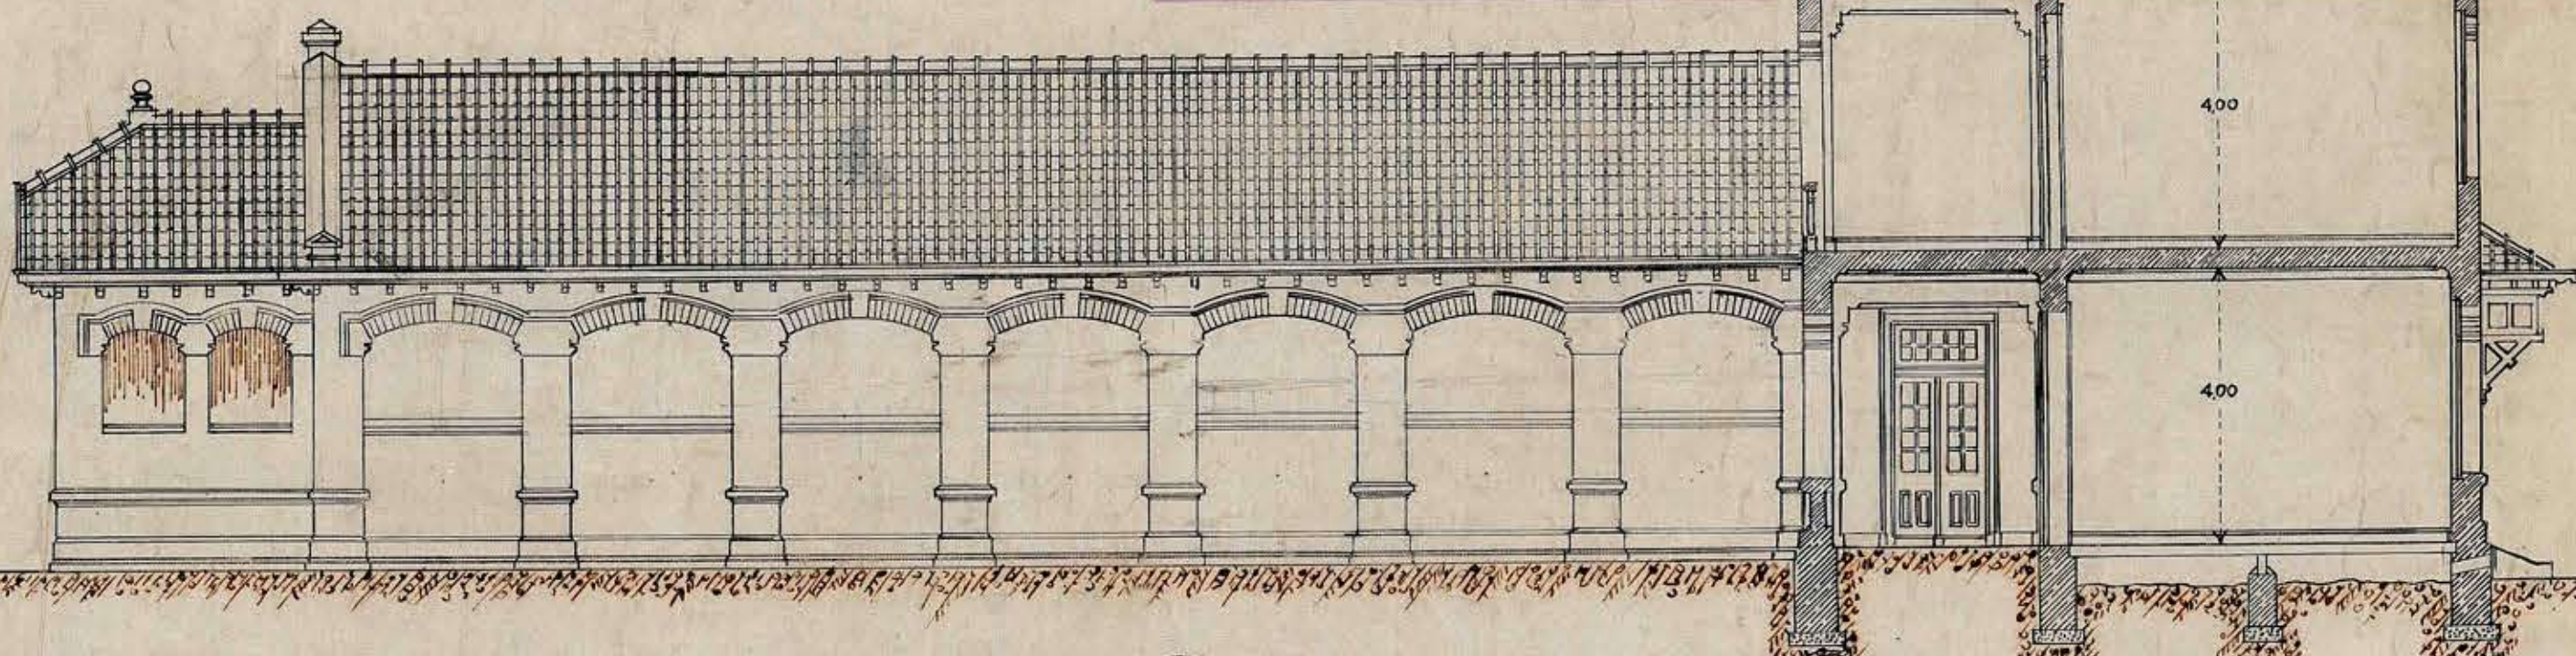


FACHADA DEL PATIO CUBIERTO Y SECCION



Las vigas descansarán sobre los muros en un ancho por lo menos igual á su altura

ros
tura
r. B.
Creyer B.

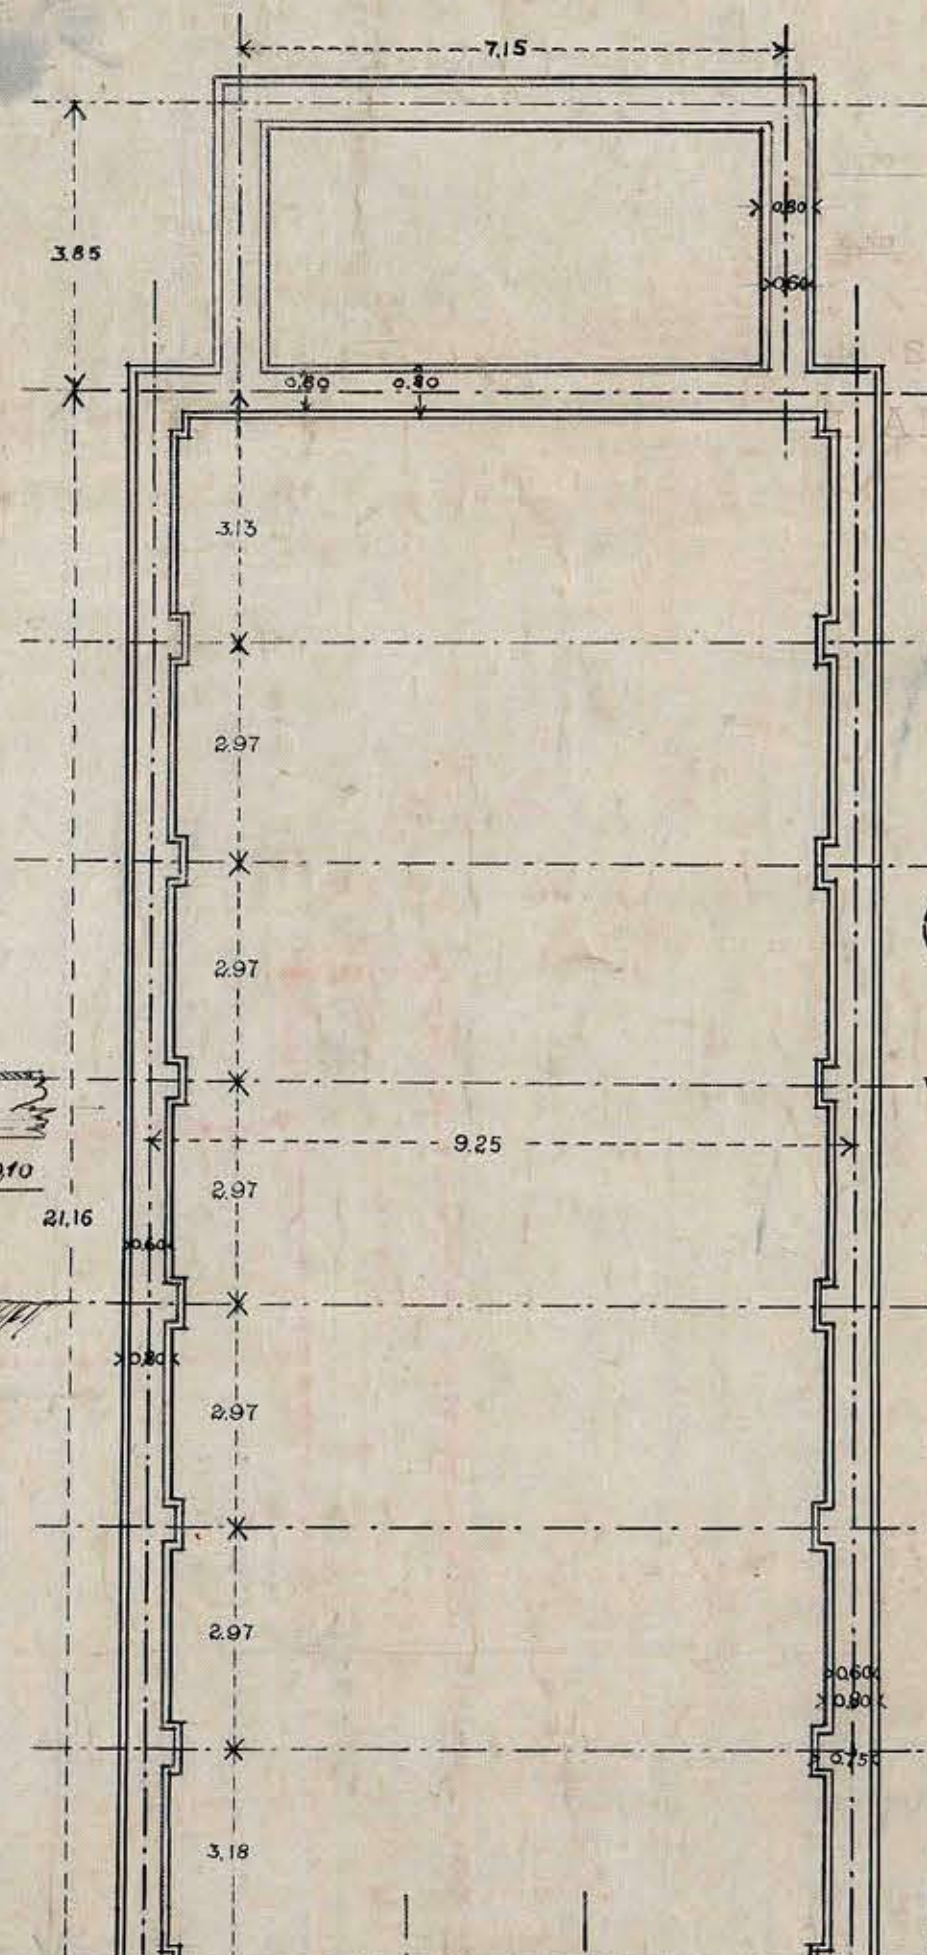



CIMIENTOS
Y ENVIGA-
DOS DEL 1^{ER}
PISO

*Modificacion del Proyecto
del Sr. Luis Azocar*

P. del Castillo G.
argt.

