


ESCUELA STANDARD N°110
PARA 1000 ALUMNOS
ESCALA 1:100

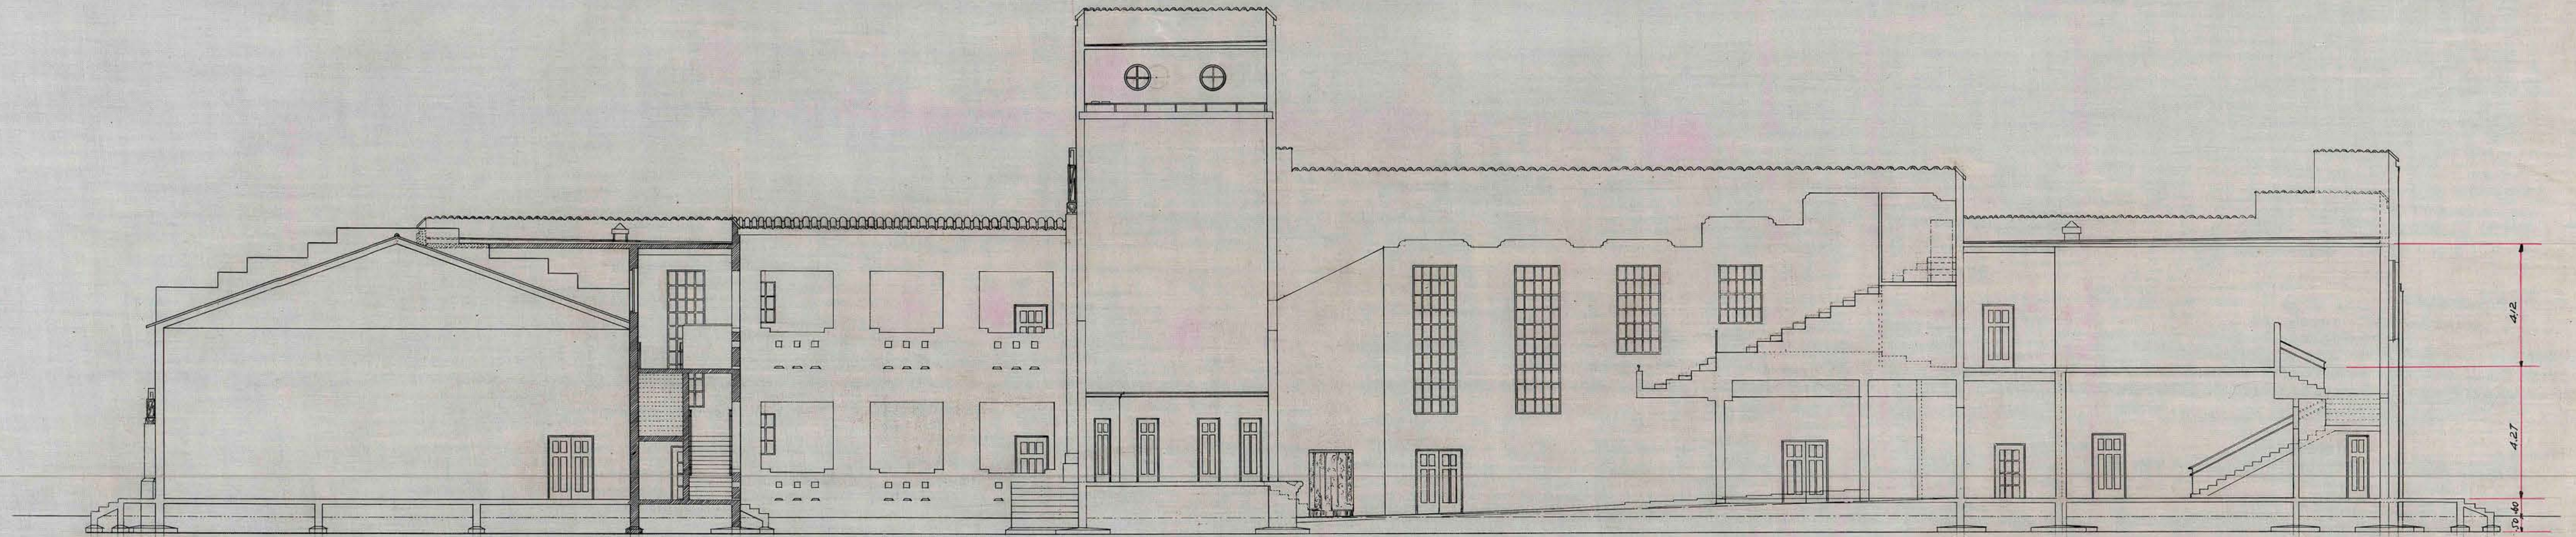

SECCION AB

THE FOUNDATION COMPANY SANTIAGO CHILE	
TRABAJO No. _____	LOCALIDAD _____
DIBUJADO POR A.H.S.	CORRECCIONES _____
TRAZADO " A.H.S.	14-VI-29.
REVISADO " R.H.	
APROBADO " _____	
APROBADO _____	No. 110-9