


ESCUELA "STANDARD"

N° 110

• PARA 1000 ALUMNOS •

ESCALA - 1 100

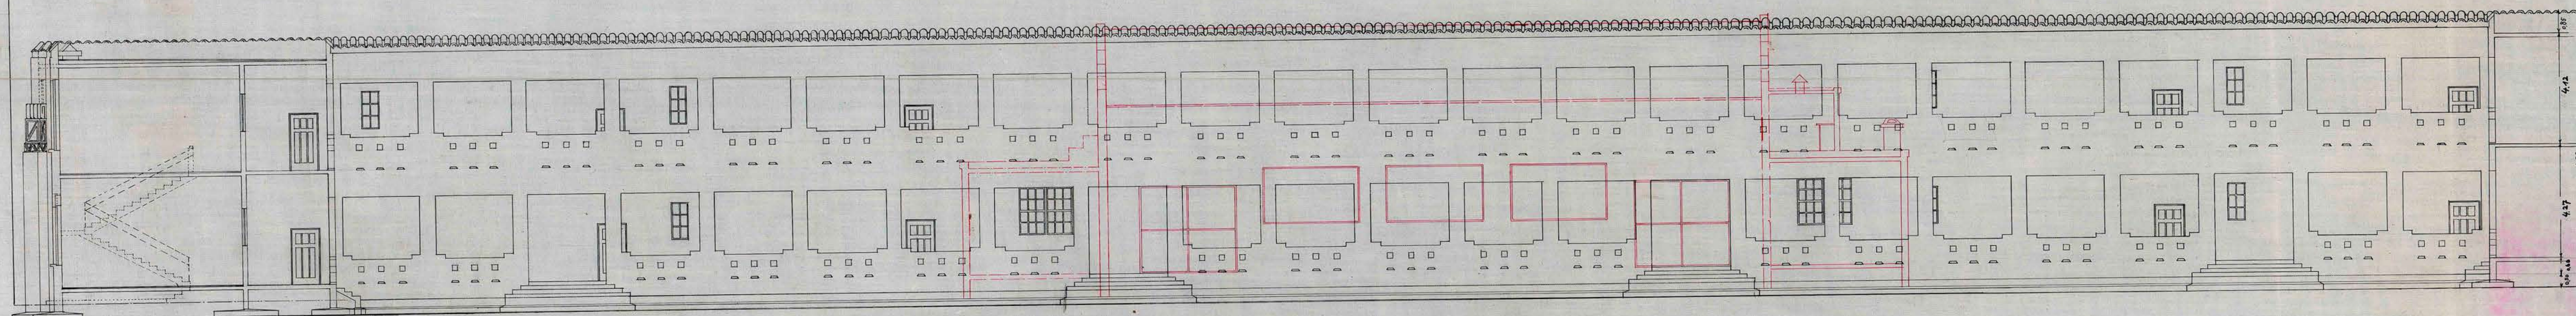

FACHADA POSTERIOR INTERIOR

THE FOUNDATION COMPANY	
SANTIAGO CHILE	
TRABAJO No.	LOCALIDAD.
DIBUJADO POR <u>A.F.V.</u> CORRECCIONES <u>14/6/29</u>	
TRAZADO	<u>A.F.V.</u>
REVISADO	<u>R.H.</u>
APROBADO	
APROBADO	No. <u>110-88</u>