



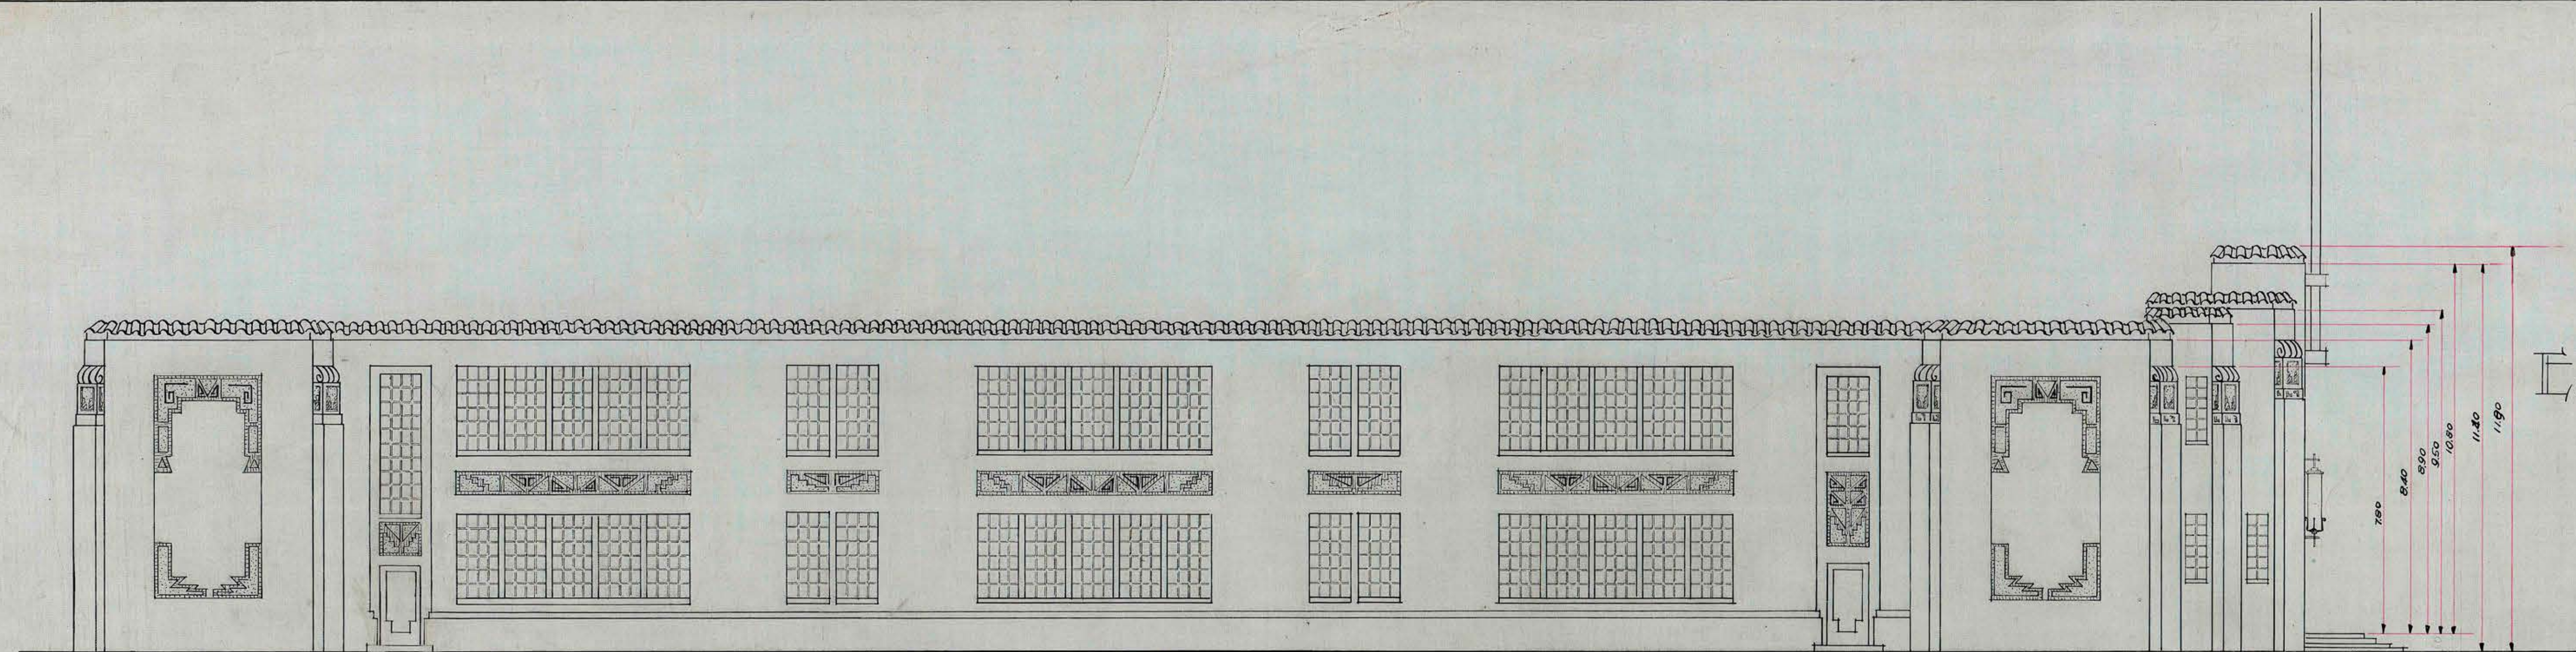

ESCELA STANDARD^{PP}
 # P° 110 #
 • PARA 1000 ALUMNOS •

ESCALA - 1 100.

FACHADA LATERAL

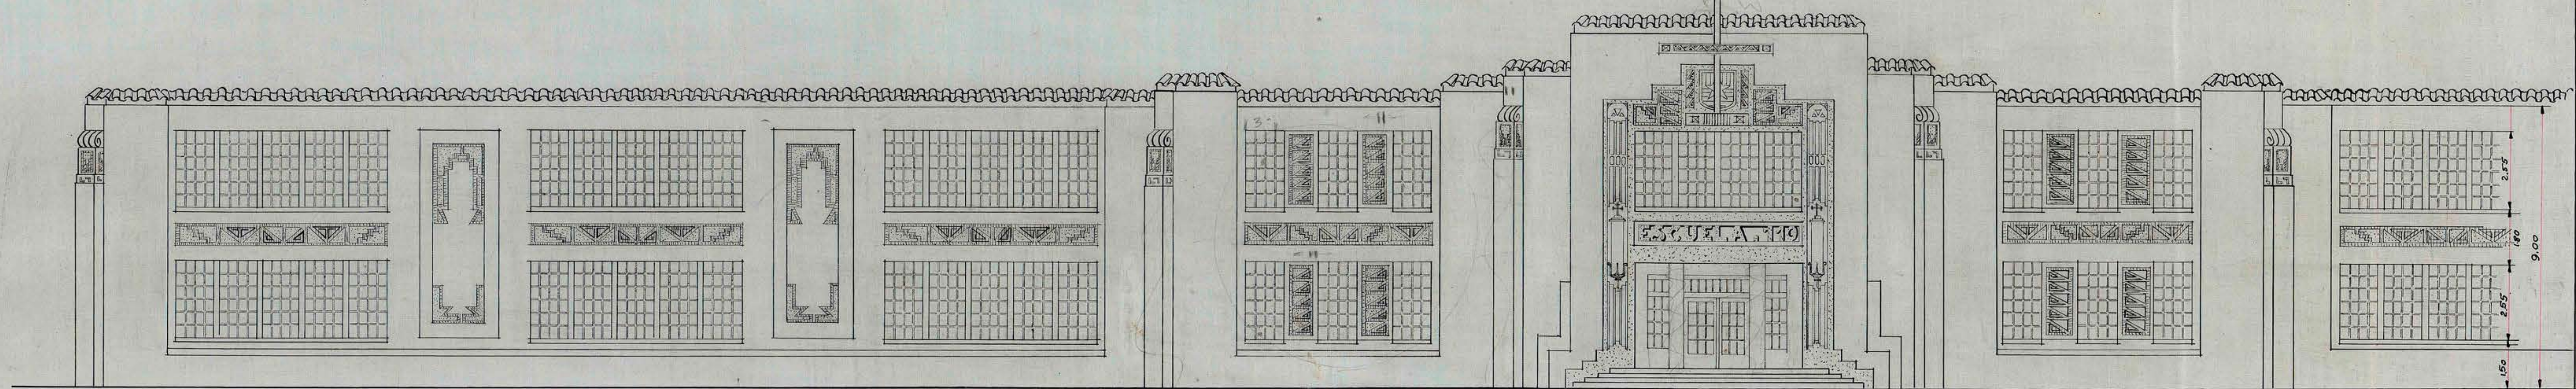

FACHADA PRINCIPAL

THE FOUNDATION COMPANY	
SANTIAGO CHILE	
TRABAJO NO. _____	LOCALIDAD _____
DIBUJADO POR <u>D.M.</u> CORRECCIONES <u>14/6/24</u>	
TRAZADO _____	REVISADO <u>R.R.</u>
APROBADO _____	
No 110-7	