
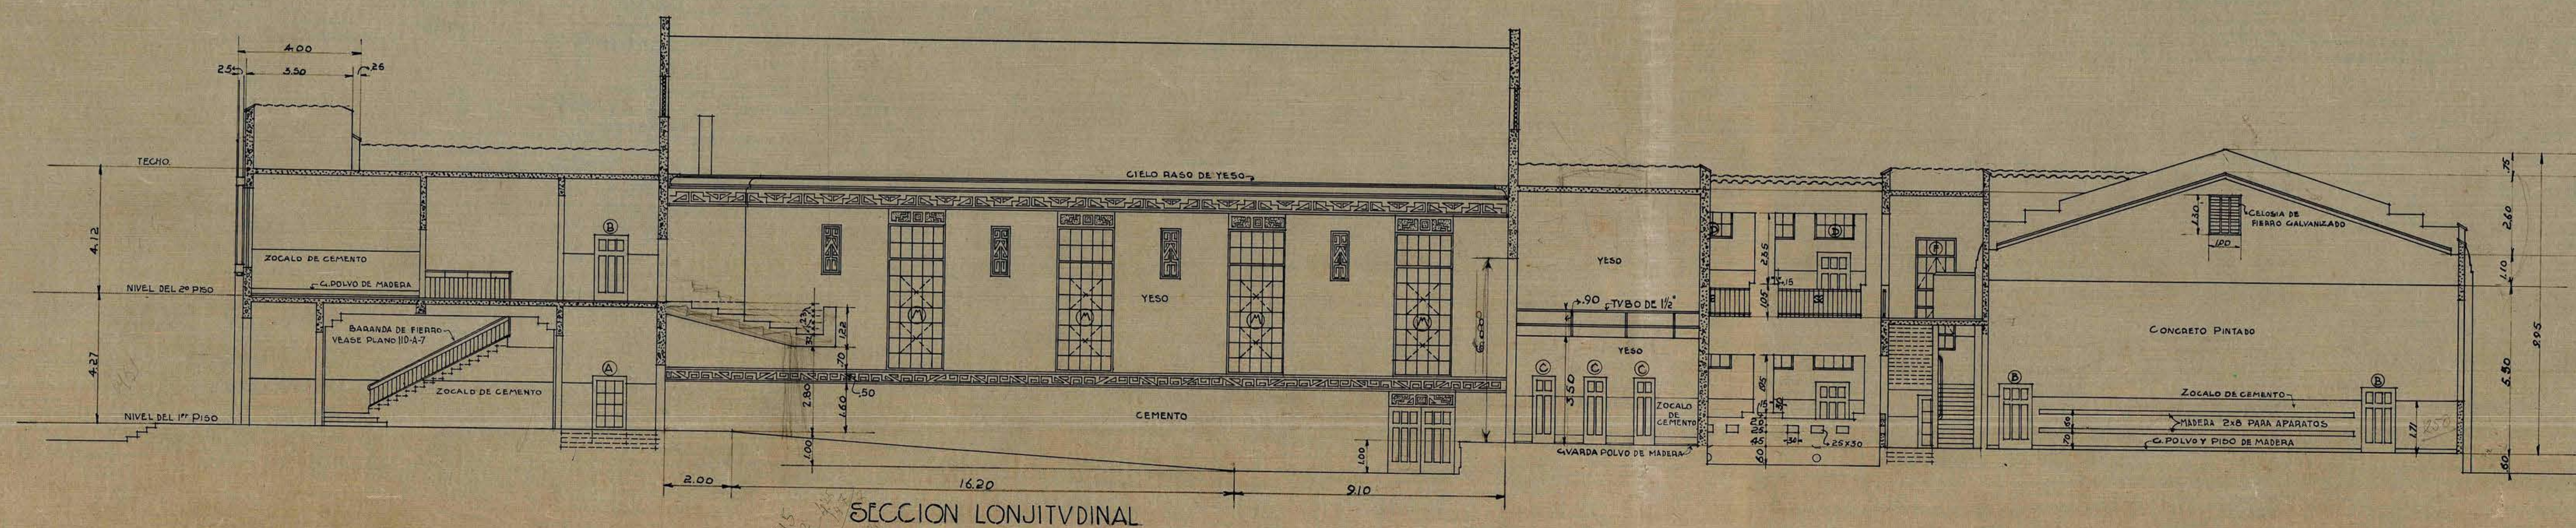
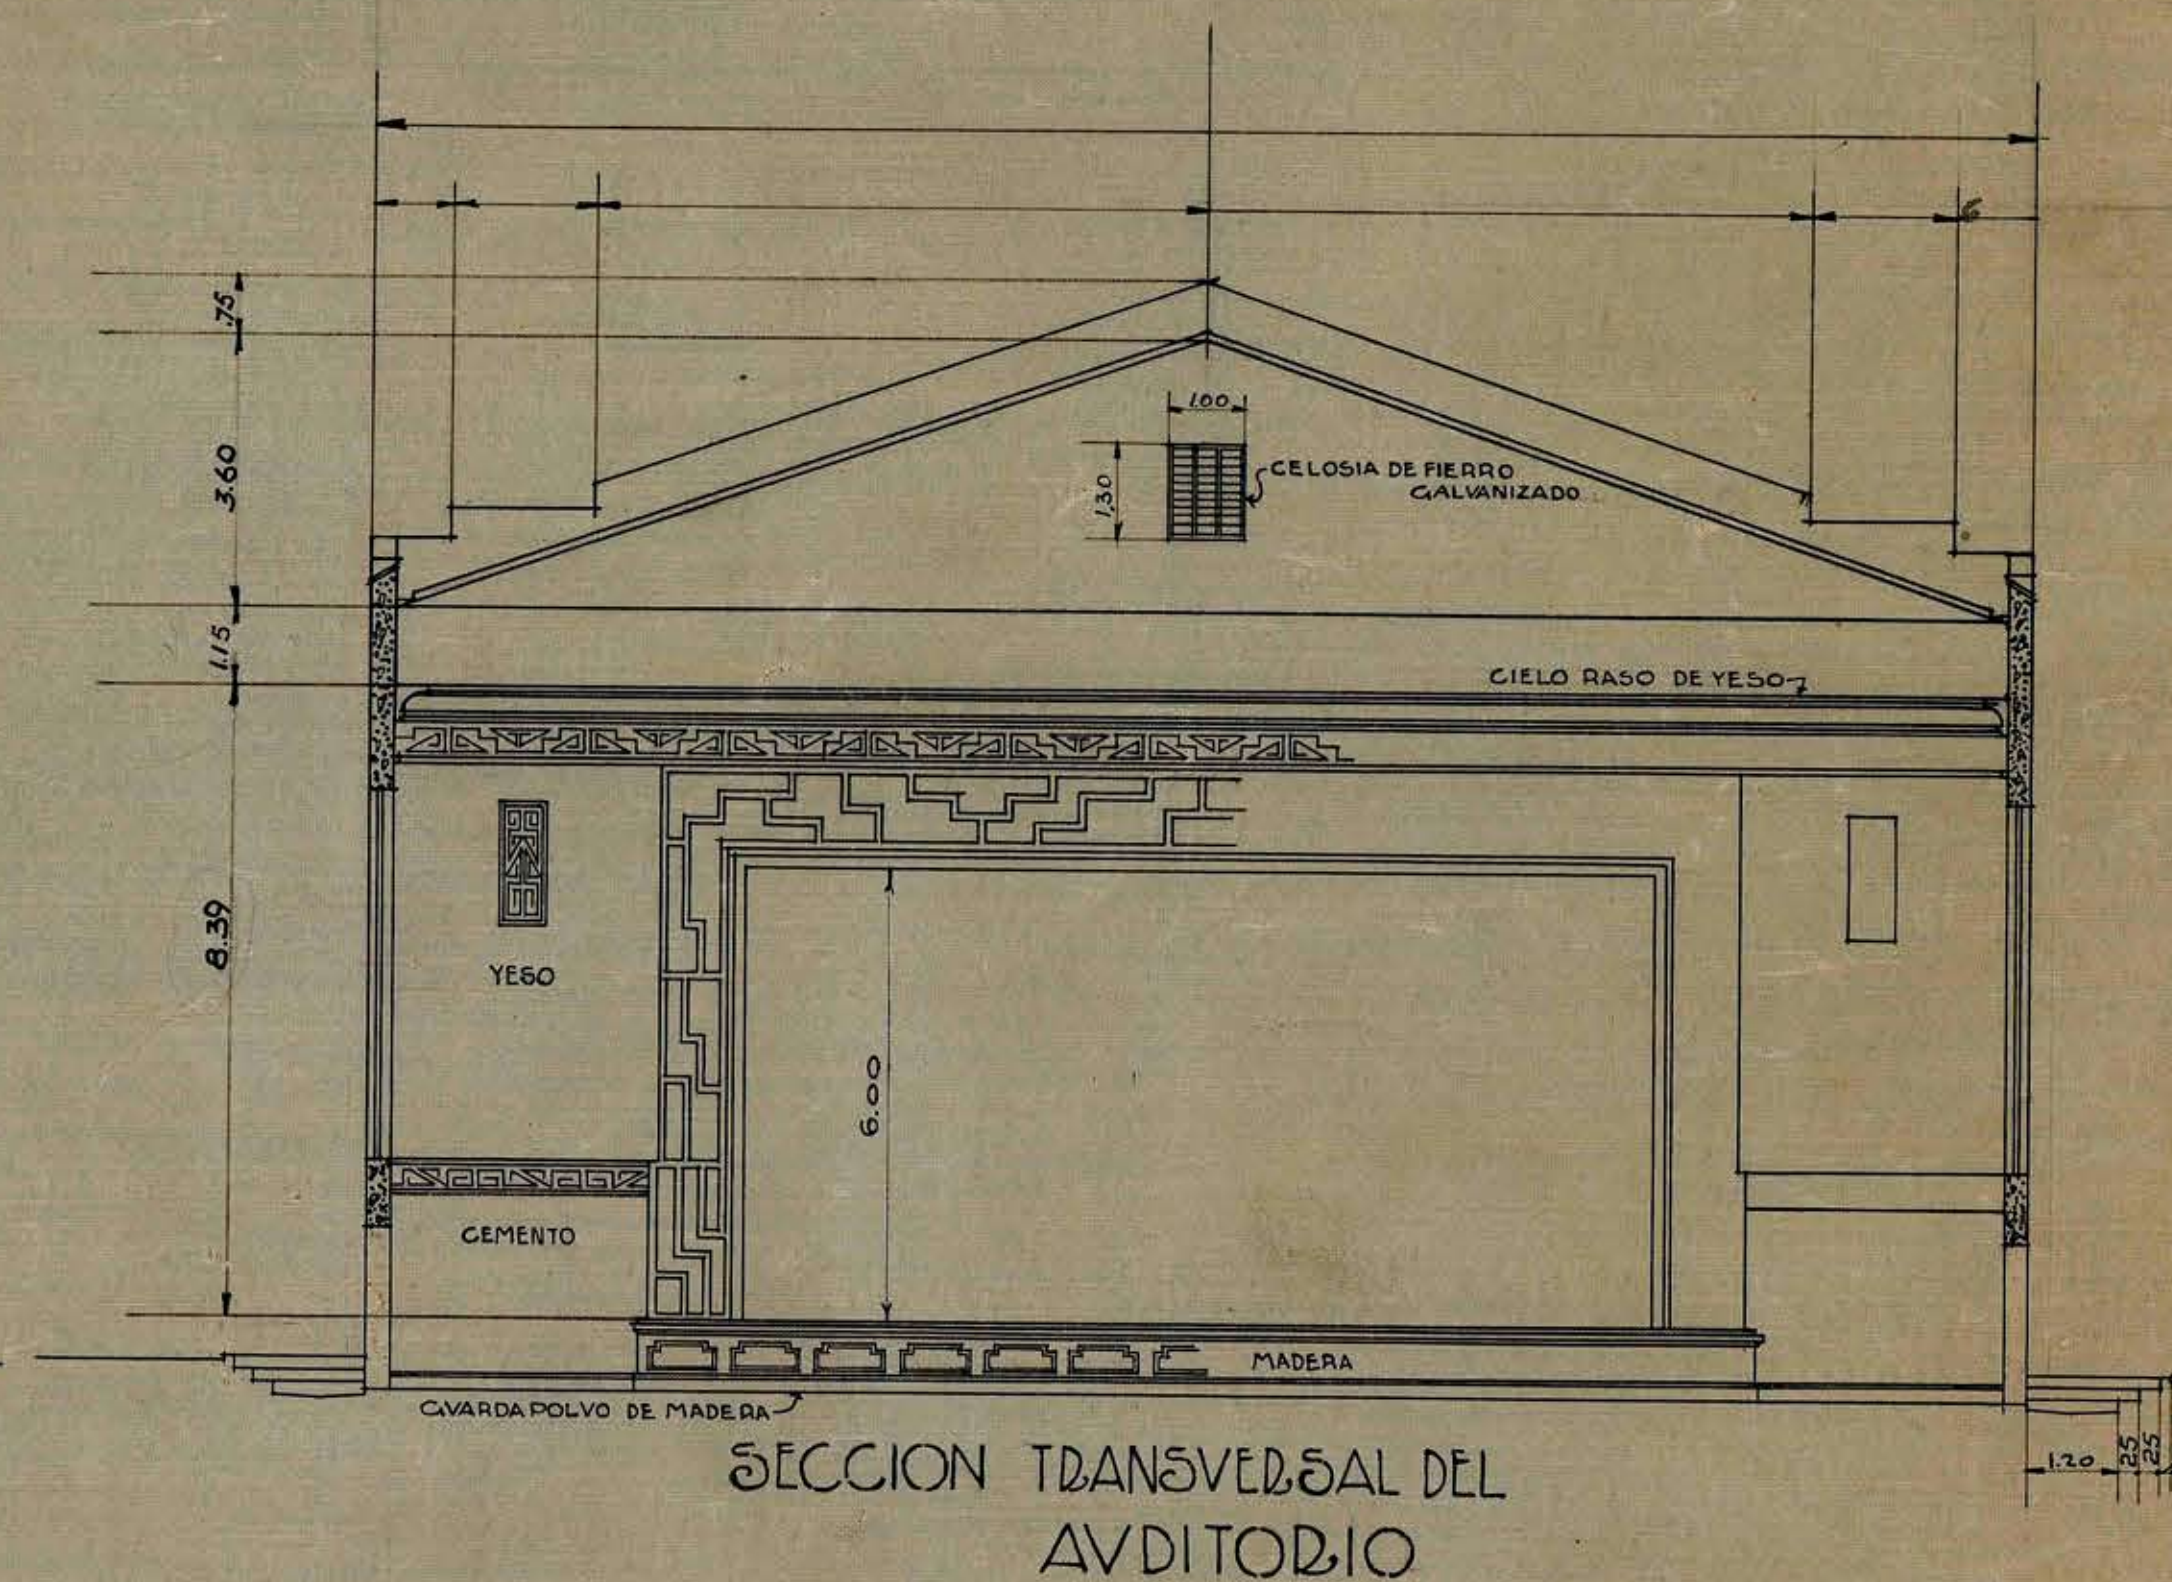
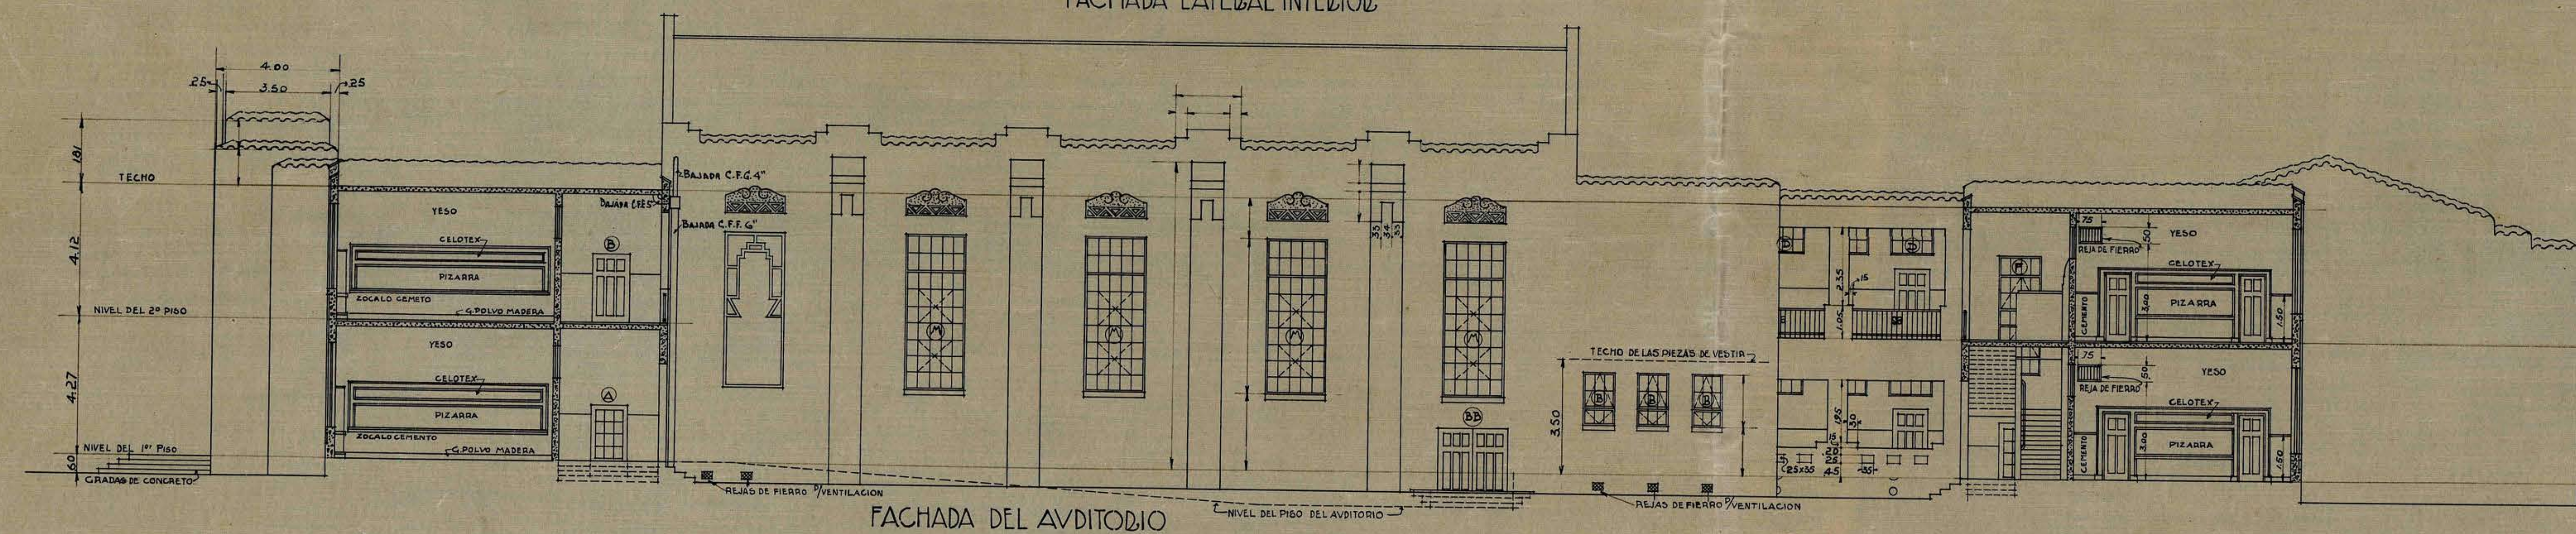
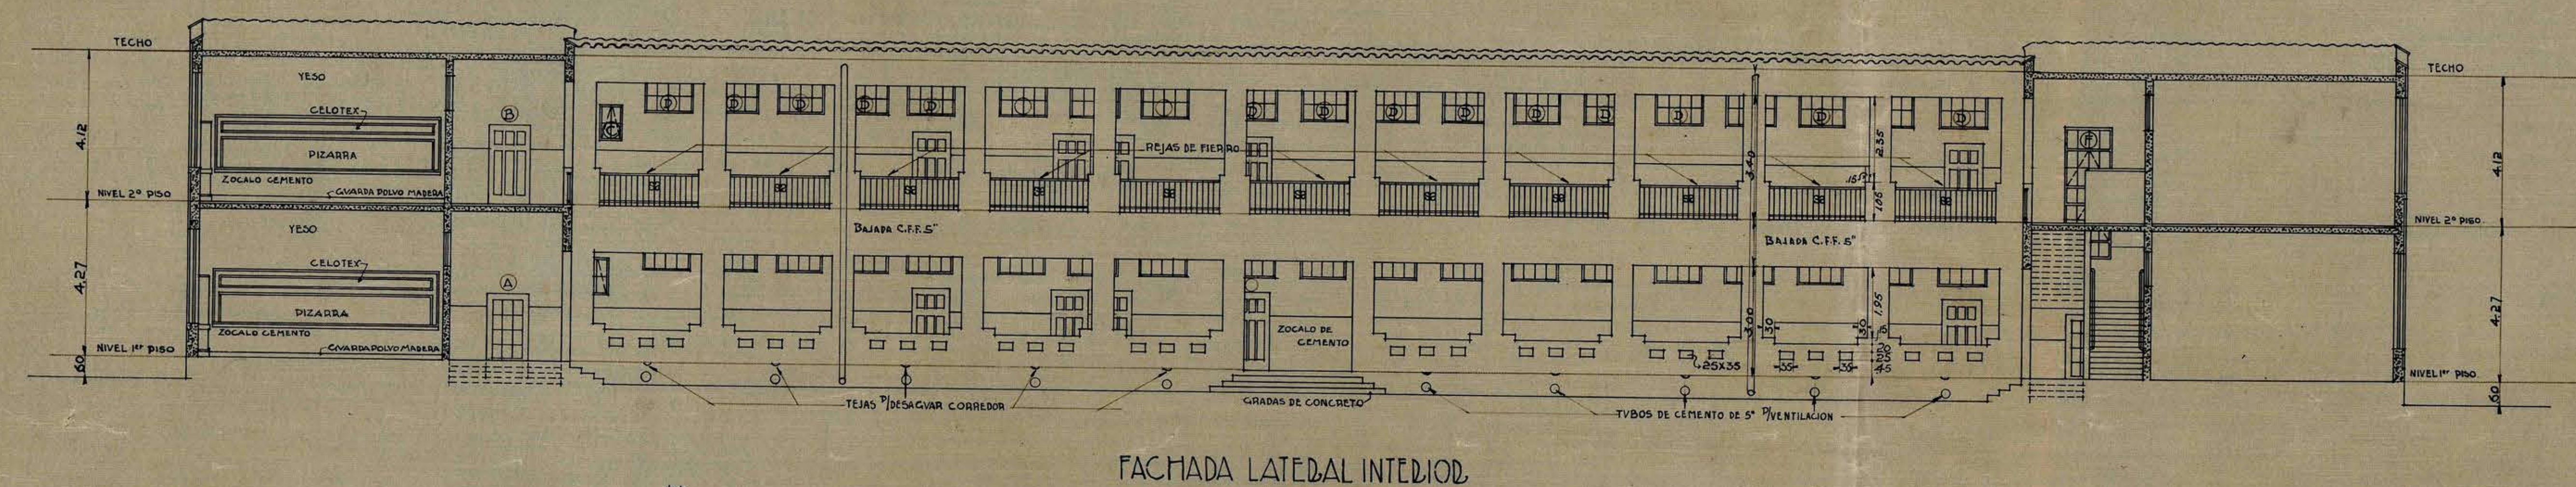
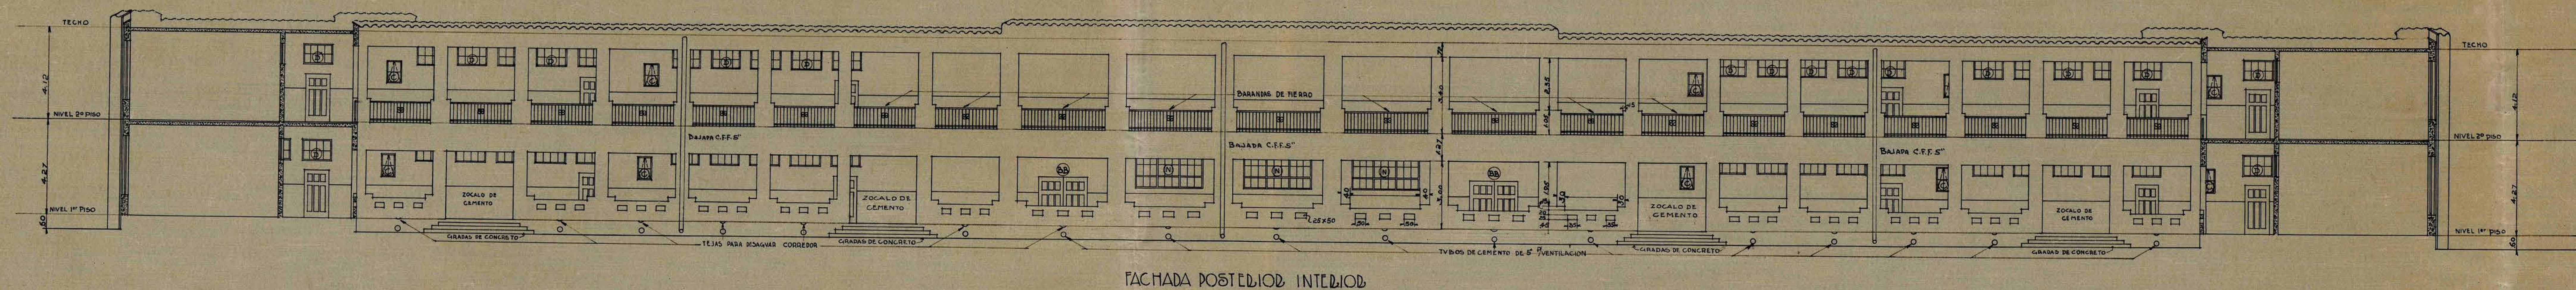


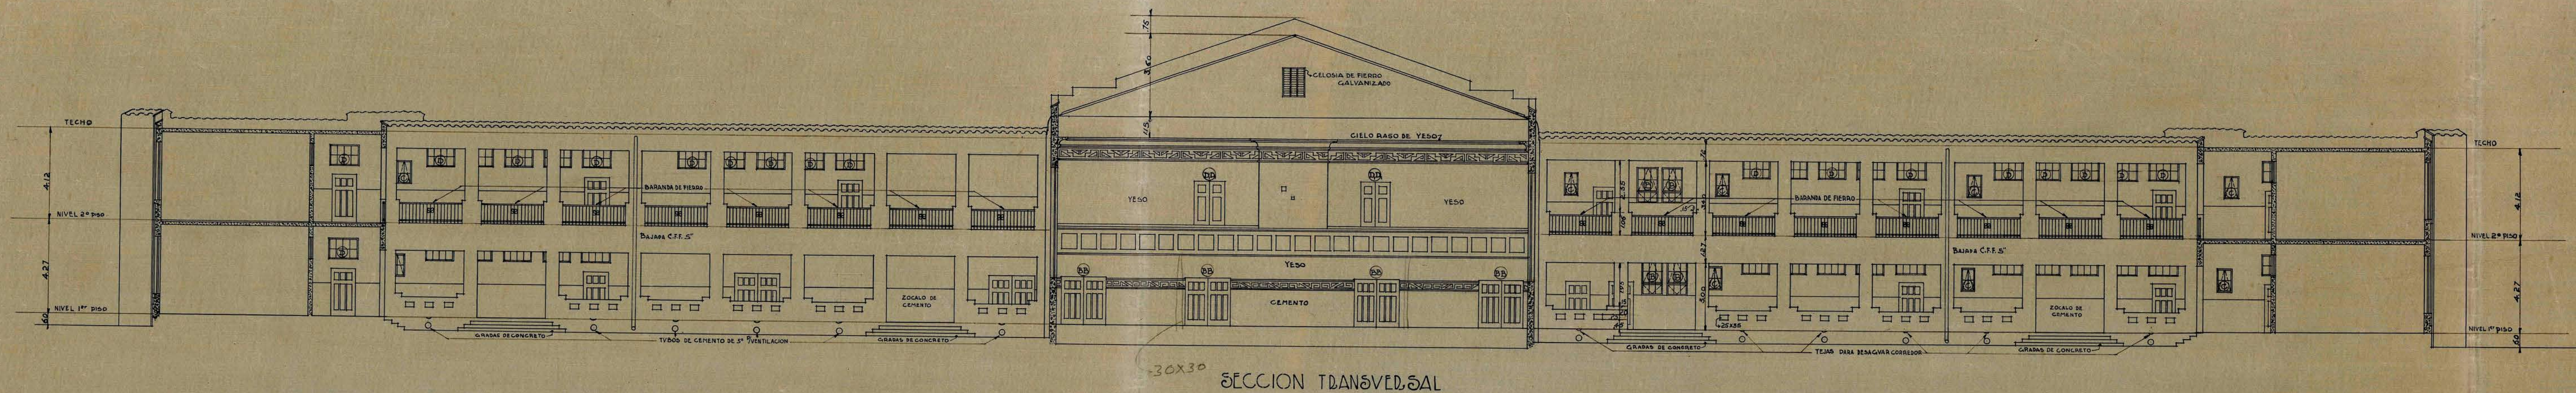

ESCUELA STANDARD Nº 110  
 PARA 1000 ALUMNOS  
 FACHADAS Y SECCIONES  
 ESCALA 1:100 FECHA - 18-10-29  
 THE FOUNDATION COMPANY  
 SANTIAGO CHILE  
 TRABAJO Nº LOCALIDAD  
 DISEÑADO POR JUB. CORRECCIONES  
 TRAZADO POR JUB.  
 REVISADO POR JUB.  
 APROBADO POR JUB.  
 APROBADO Nº 110-A-5