




FACHADA PRINCIPAL

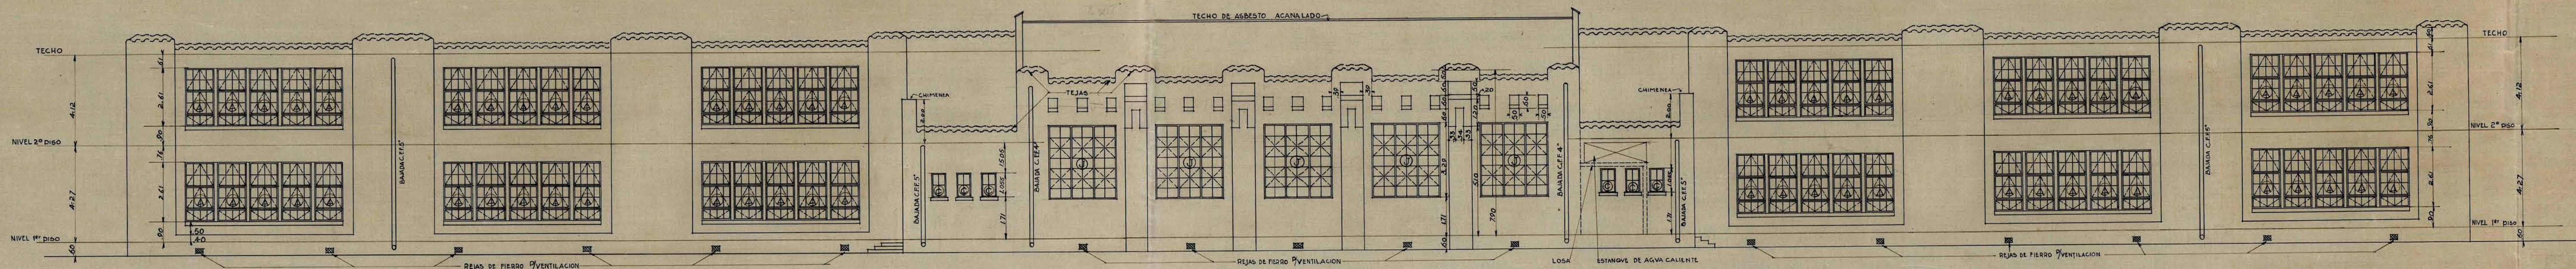


FACHADA POSTERIOR

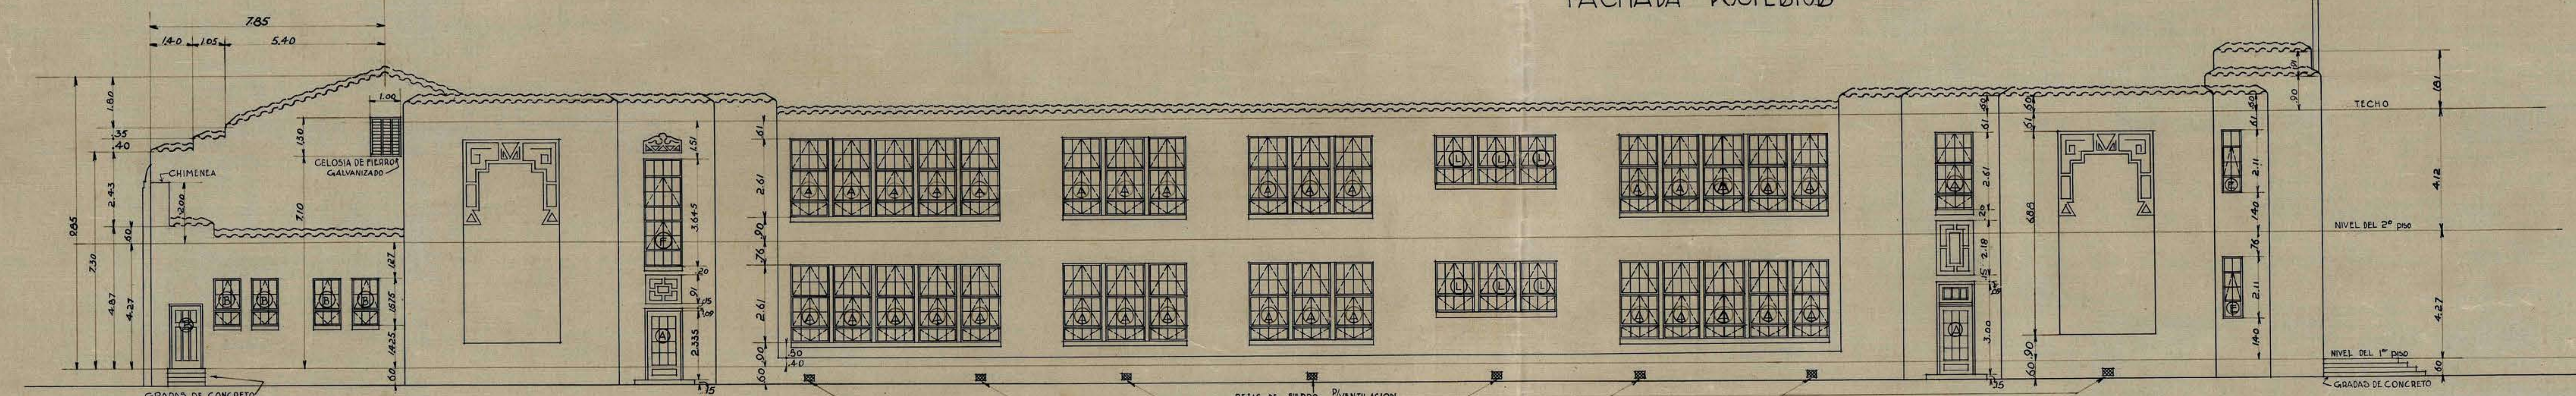

FACHADA LATERAL IZQUIERDA

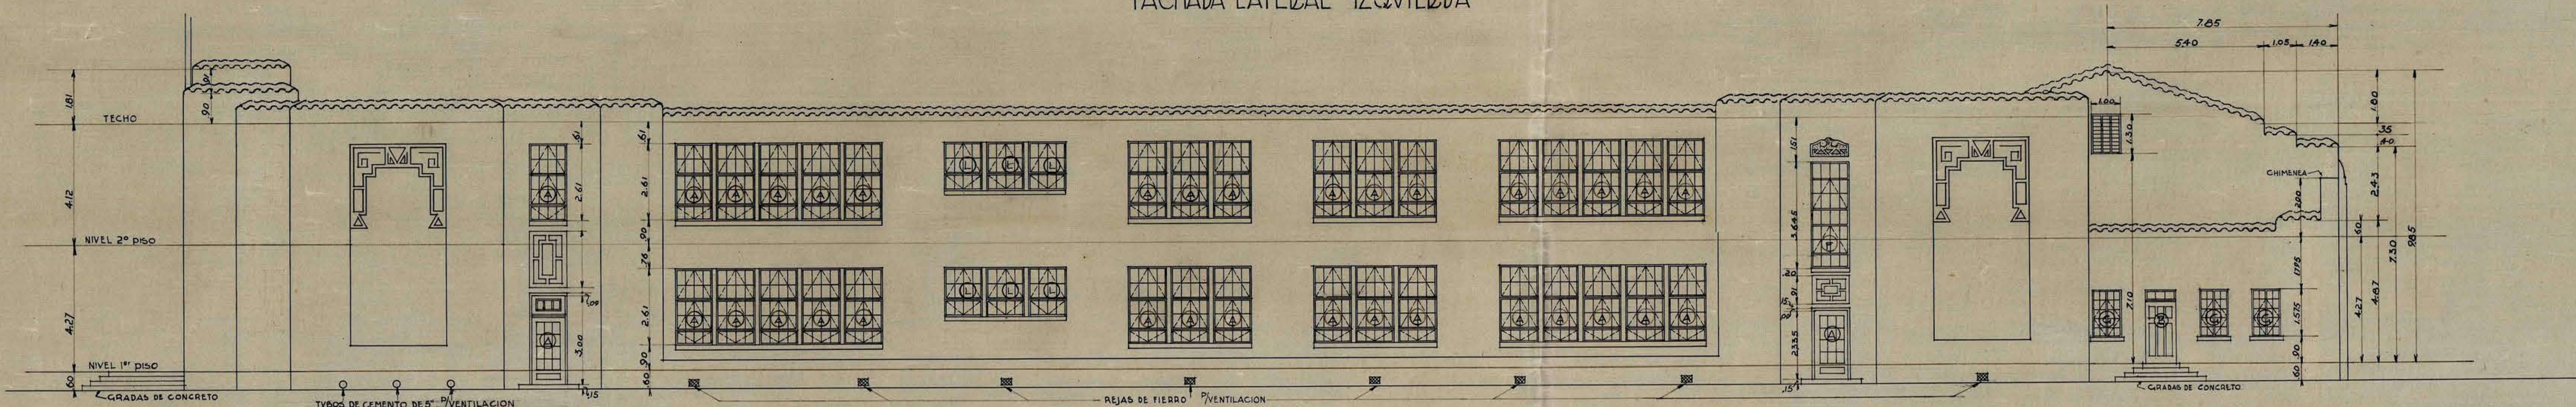

FACHADA LATERAL DERECHA

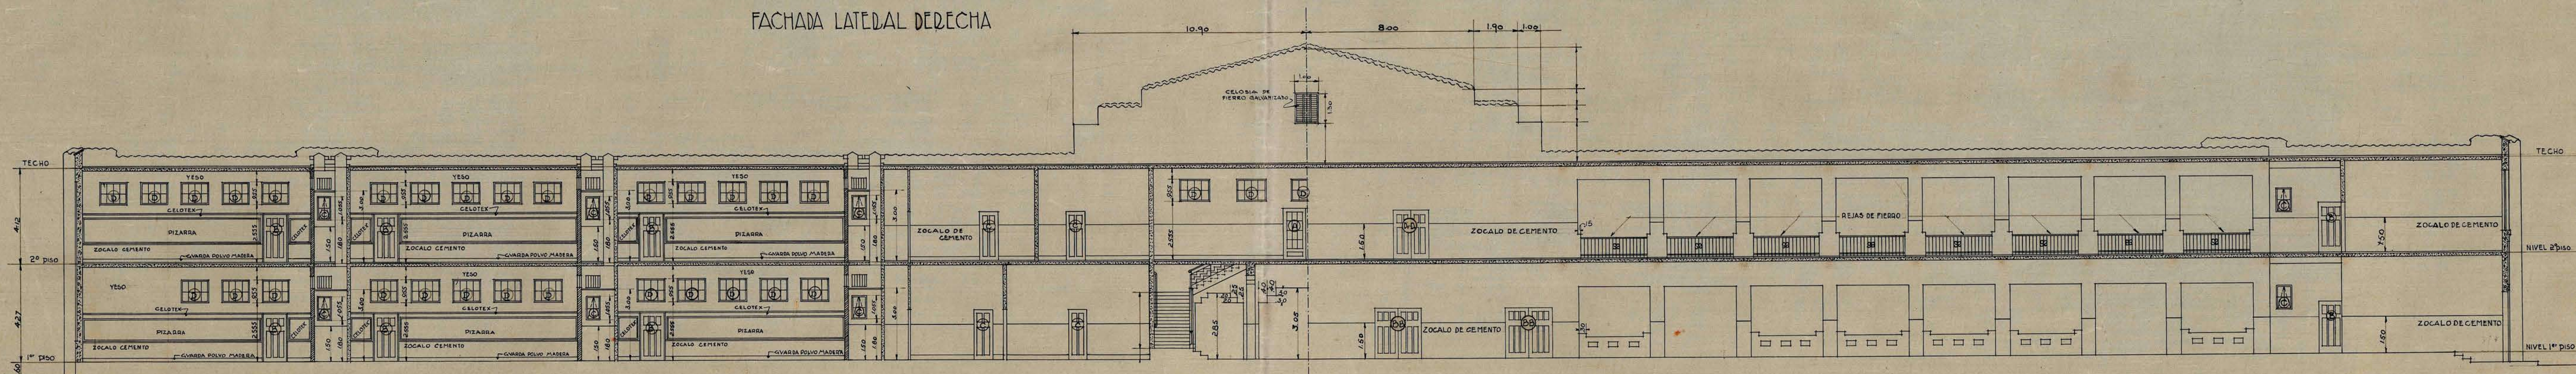

SECCION TRANSVERSAL

ESCUELA STANDARD Nº 10 PARA 1000 ALUMNOS	
FACHADAS	
ESCALA 1:100	FECHA-18-10-29
THE FOUNDATION COMPANY SANTIAGO CHILE	
TRABAJO Nº	LOCALIDAD
DIBUJADO POR JUB.	CORRECCIONES
TRAZADO	
REVISADO	
APROBADO	
Nº 110-44	