


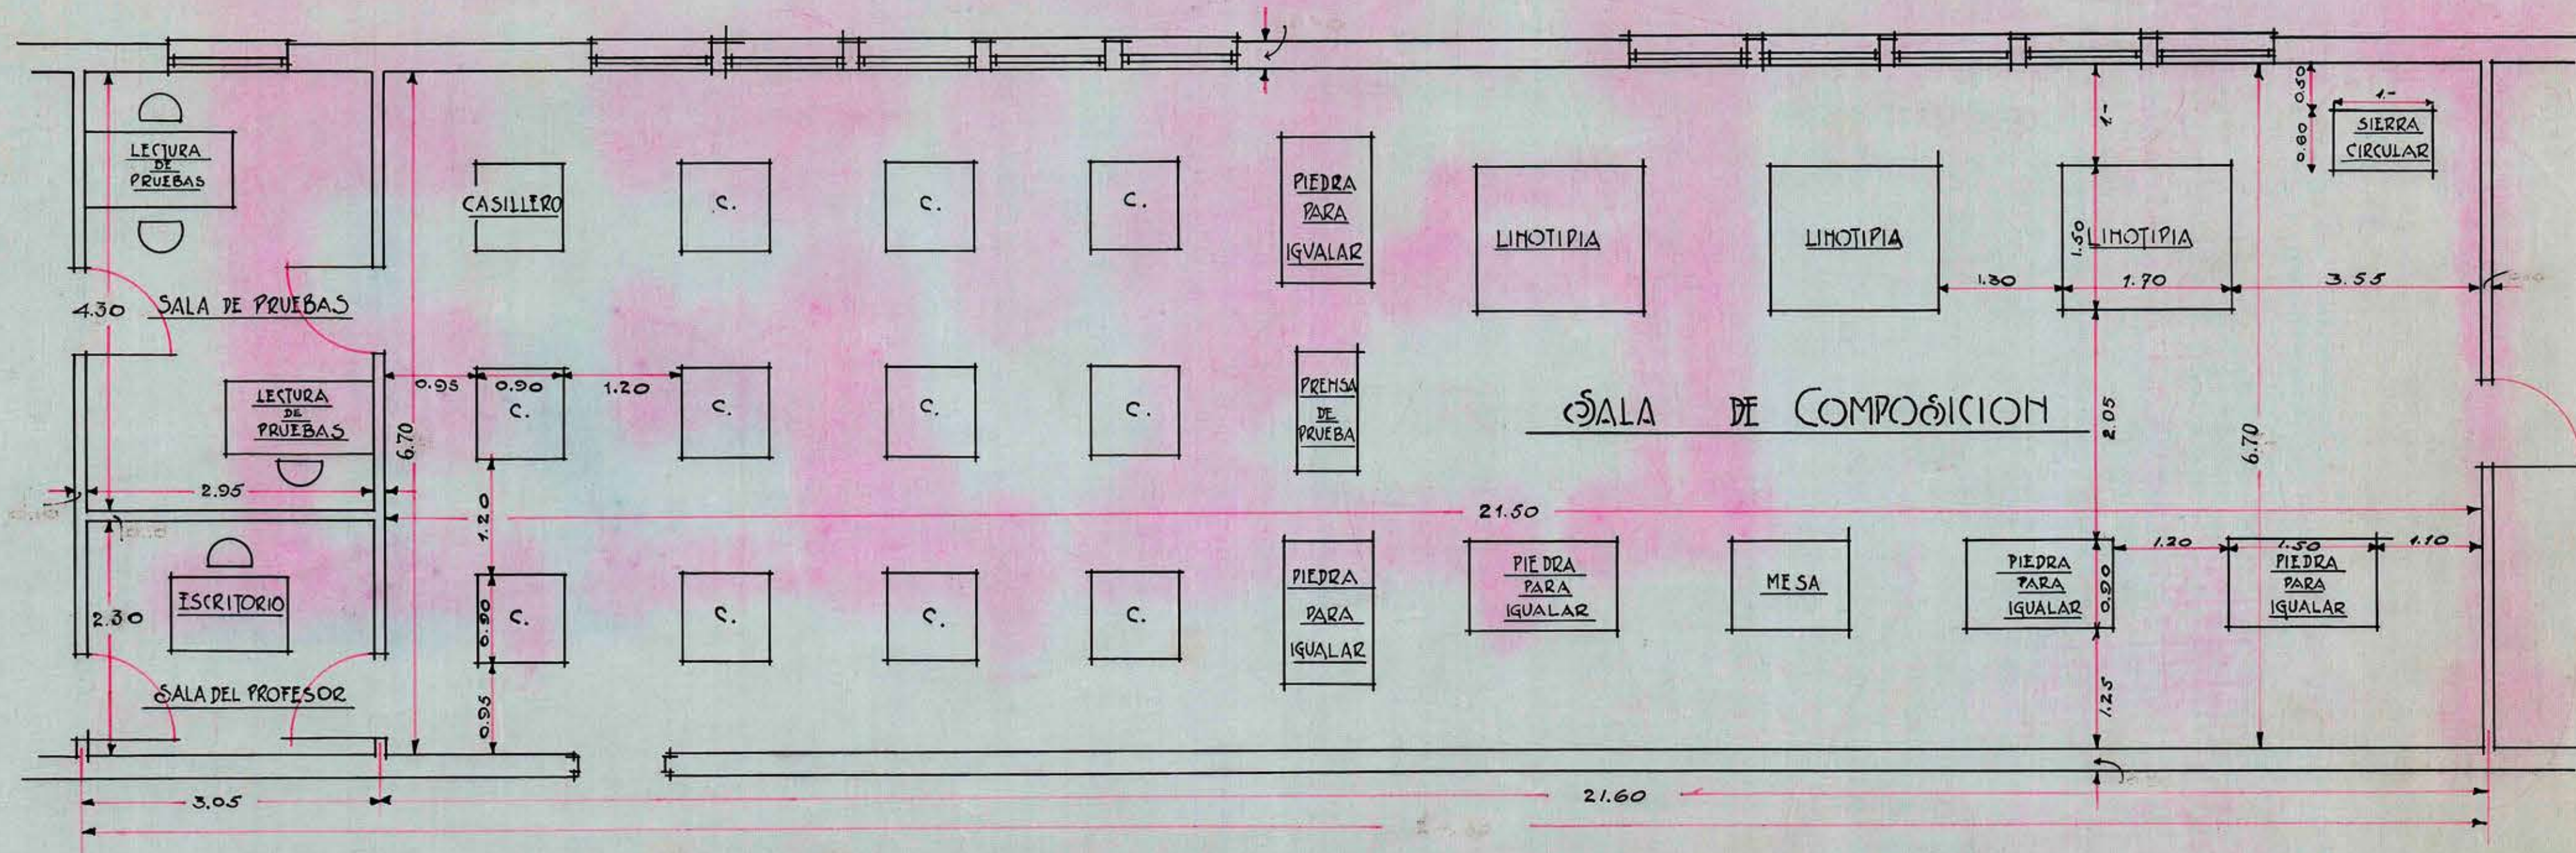

NOTA:

PARA TODAS LAS ZONAS: -

- SALA DE IMPRENTA - N° 225

- PARA 24 ALUMNOS -

- ESCALA: 0,02 = 1 MTR -

THE FOUNDATION COMPANY	
SANTIAGO CHILE	
TRABAJO No. 5	LOCALIDAD
DIBUJADO POR R.D.B. CORRECCIONES 15/VI/29-O.H.	
TRAZADO .. R.D.B.	
REVISADO .. J.P.F.	
APROBADO ..	
APROBADO	No. 225