

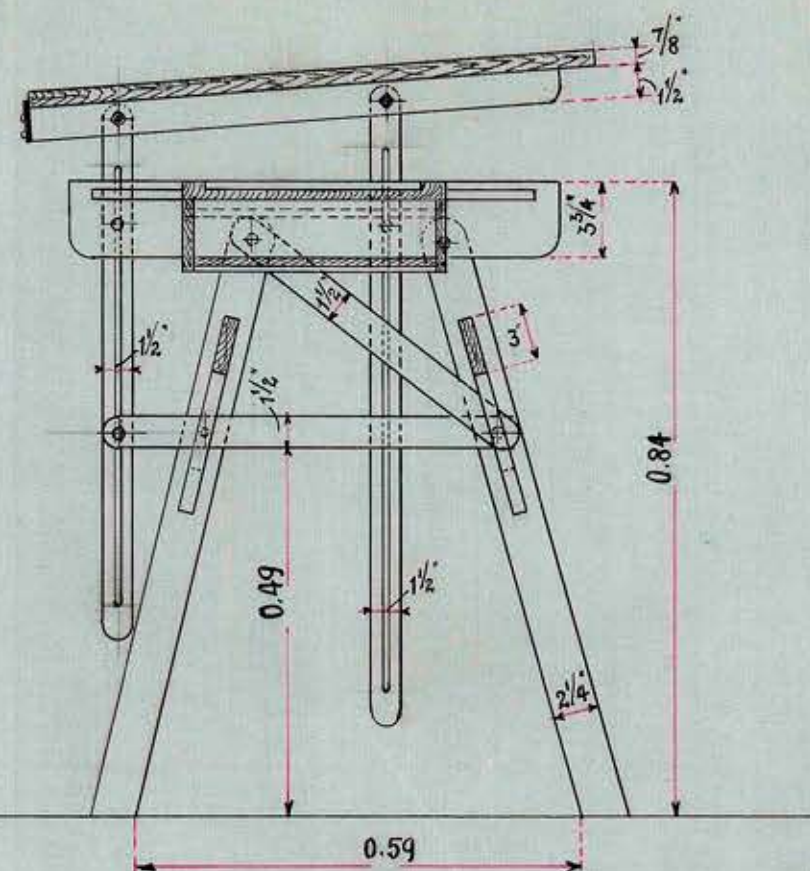


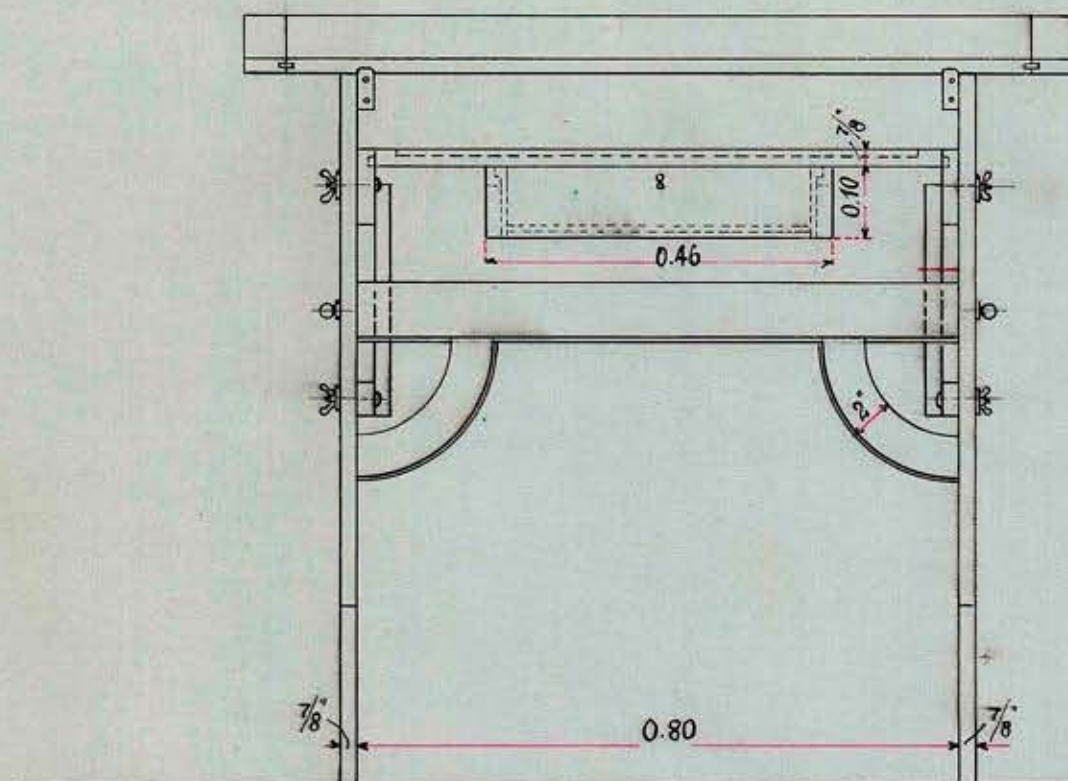

MESA DE DIBUJO

— ESCALA 1:10 —

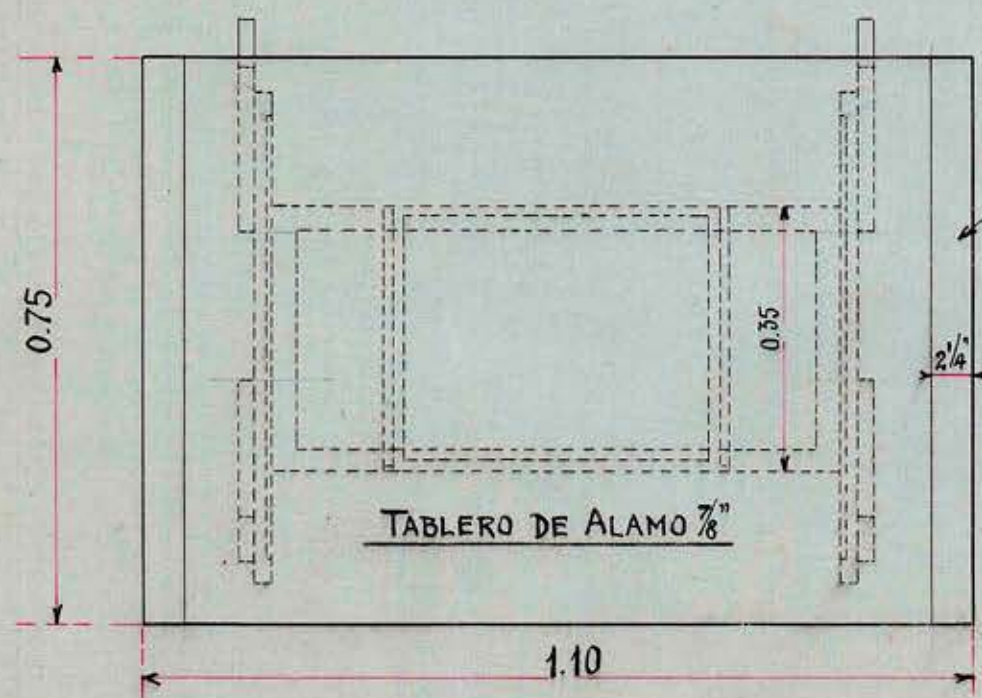

PIEZA DE PINO fijada con lengüeta

NOTA:

VEASE PLANO N° 207.-

THE FOUNDATION COMPANY	
SANTIAGO CHILE	
TRABAJO NO. S	LOCALIDAD
DIBUJADO POR O.H.	CORRECCIONES 27/VI/29.
TRAZADO " O.H.	
REVISADO " J.B.F.	
APROBADO "	
APROBADO	No. 346