


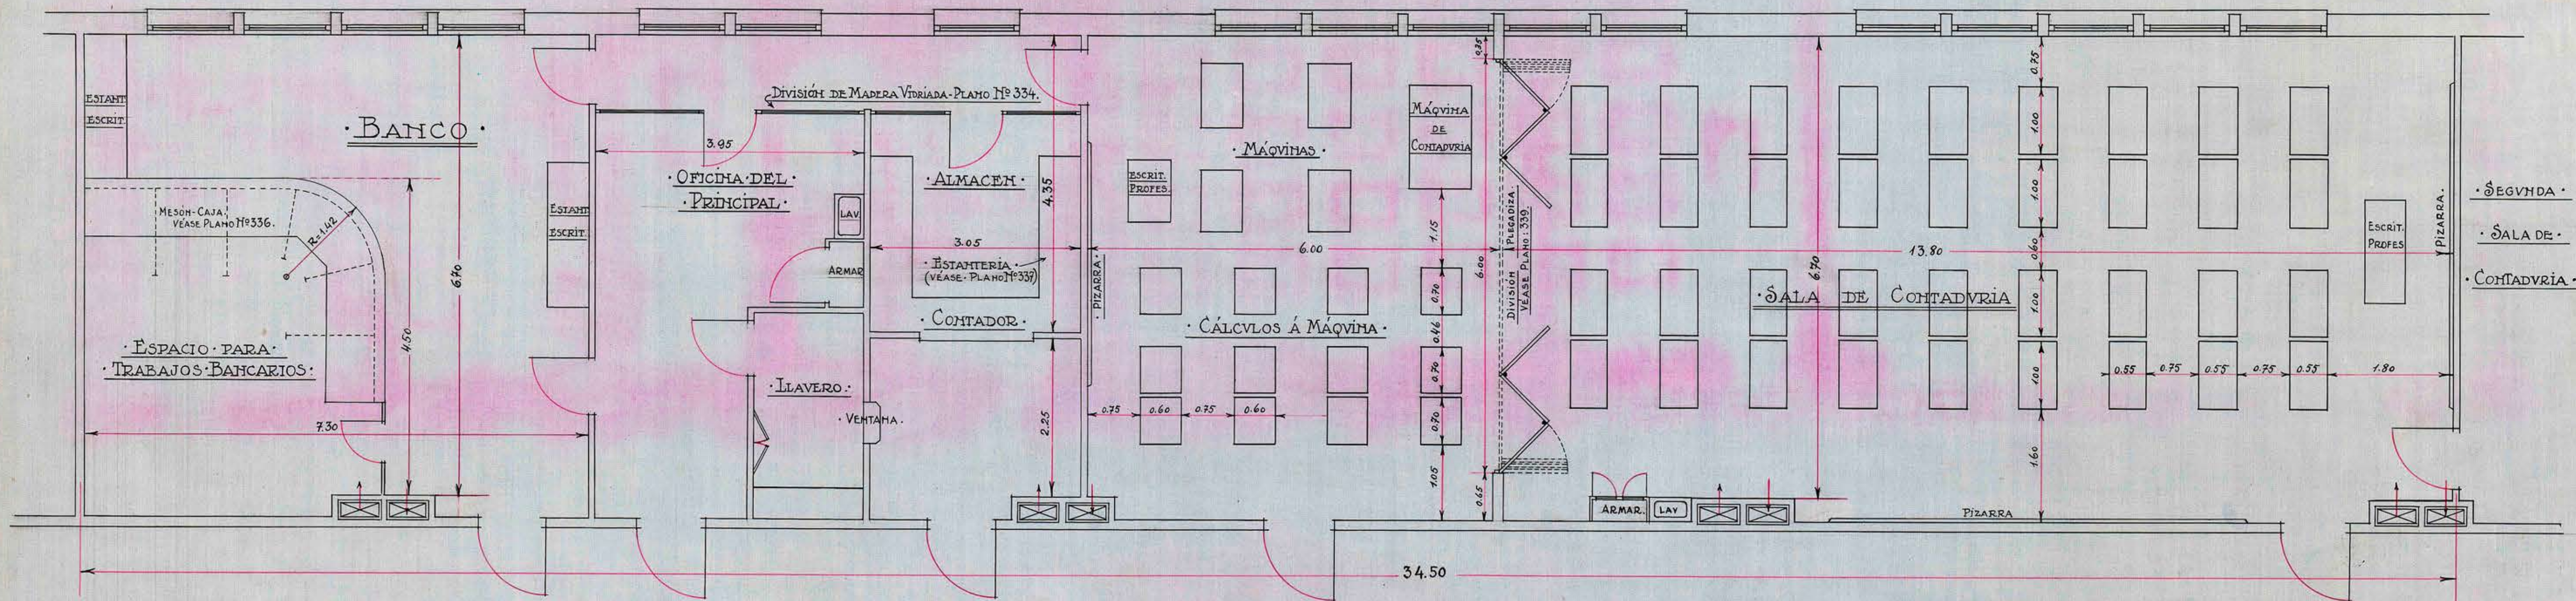

• NOTA: PARA ZONAS FRIAS •

• SALAS DE PRÁCTICA COMERCIAL • Nº 210 •

• PARA 36 ALUMNOS •

• ESCALA: 1:50 •

|                        |                             |
|------------------------|-----------------------------|
| THE FOUNDATION COMPANY |                             |
| SANTIAGO CHILE         |                             |
| TRABAJO Nº.            | LOCALIDAD                   |
| DIBUJADO POR AFM.      | CORRECCIONES 18-Junio 1920. |
| TRAZADO AFM.           |                             |
| REVISADO J.B.F.        |                             |
| APROBADO               |                             |
| APROBADO               | Nº 210.                     |