


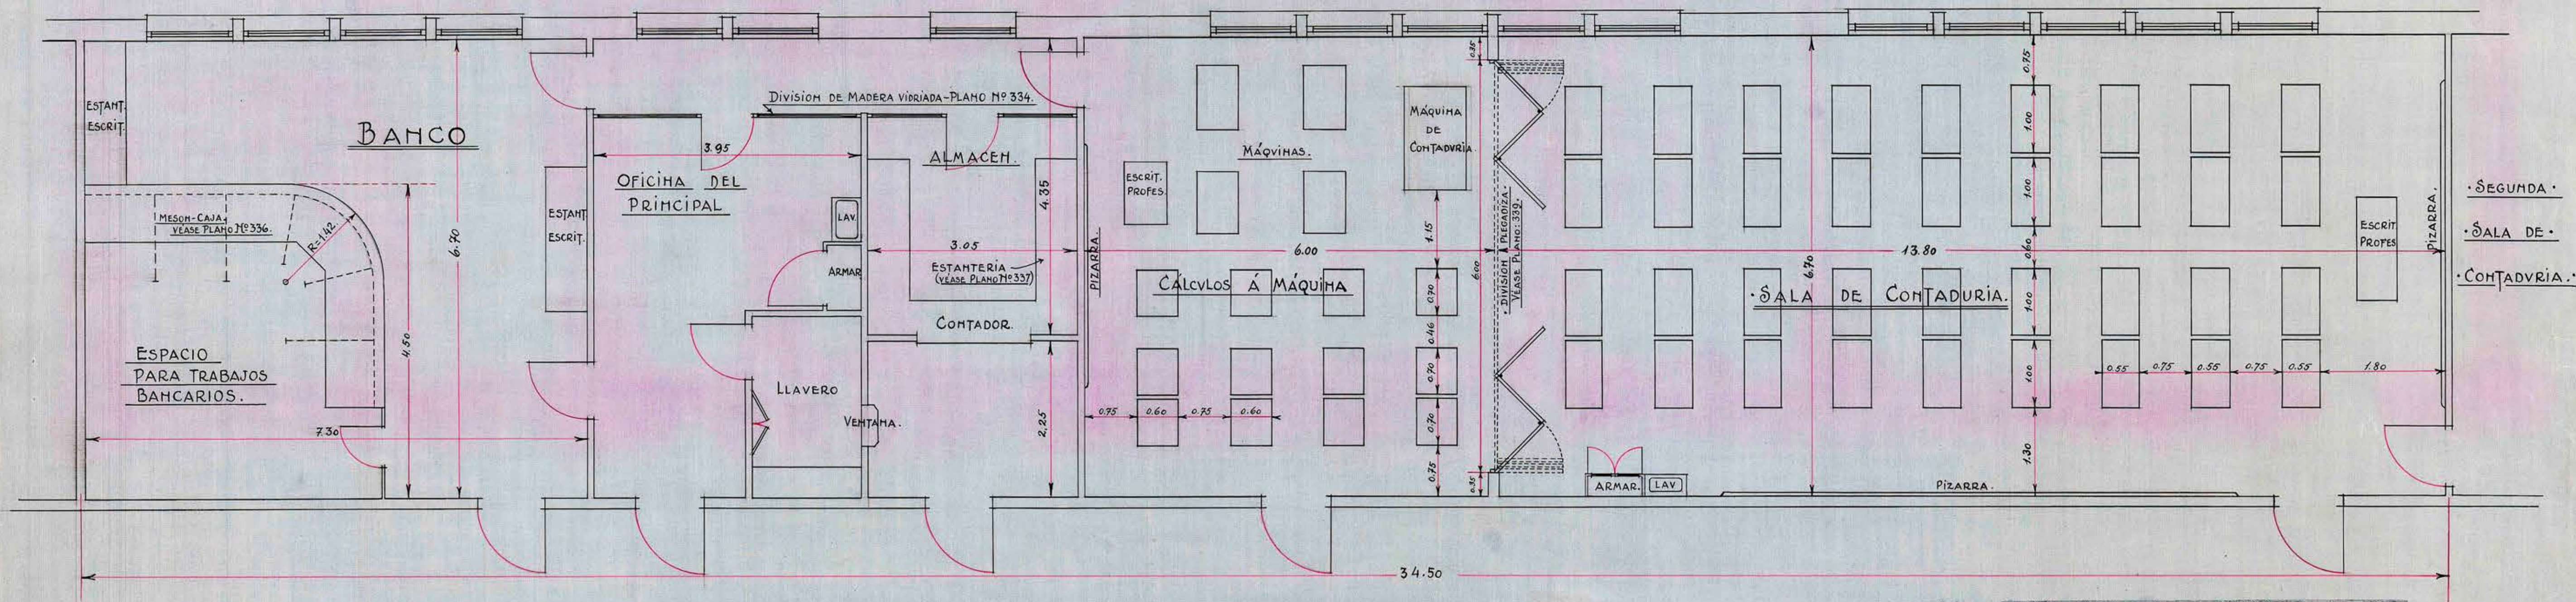

• NOTA: PARA ZONAS CÁLIDAS.

• SALAS DE PRÁCTICA COMERCIAL • Nº 210.

• PARA 36 ALUMNOS.

• ESCALA: 1:50.

THE FOUNDATION COMPANY	
SANTIAGO CHILE	
TRABAJO NO. _____	LOCALIDAD _____
DIBUJADO POR A.F.M.	CORRECCIONES 17-VI-29.
TRAZADO A.F.M.	
REVISADO J.B.F.	
APROBADO _____	
APROBADO _____	No. 210A.