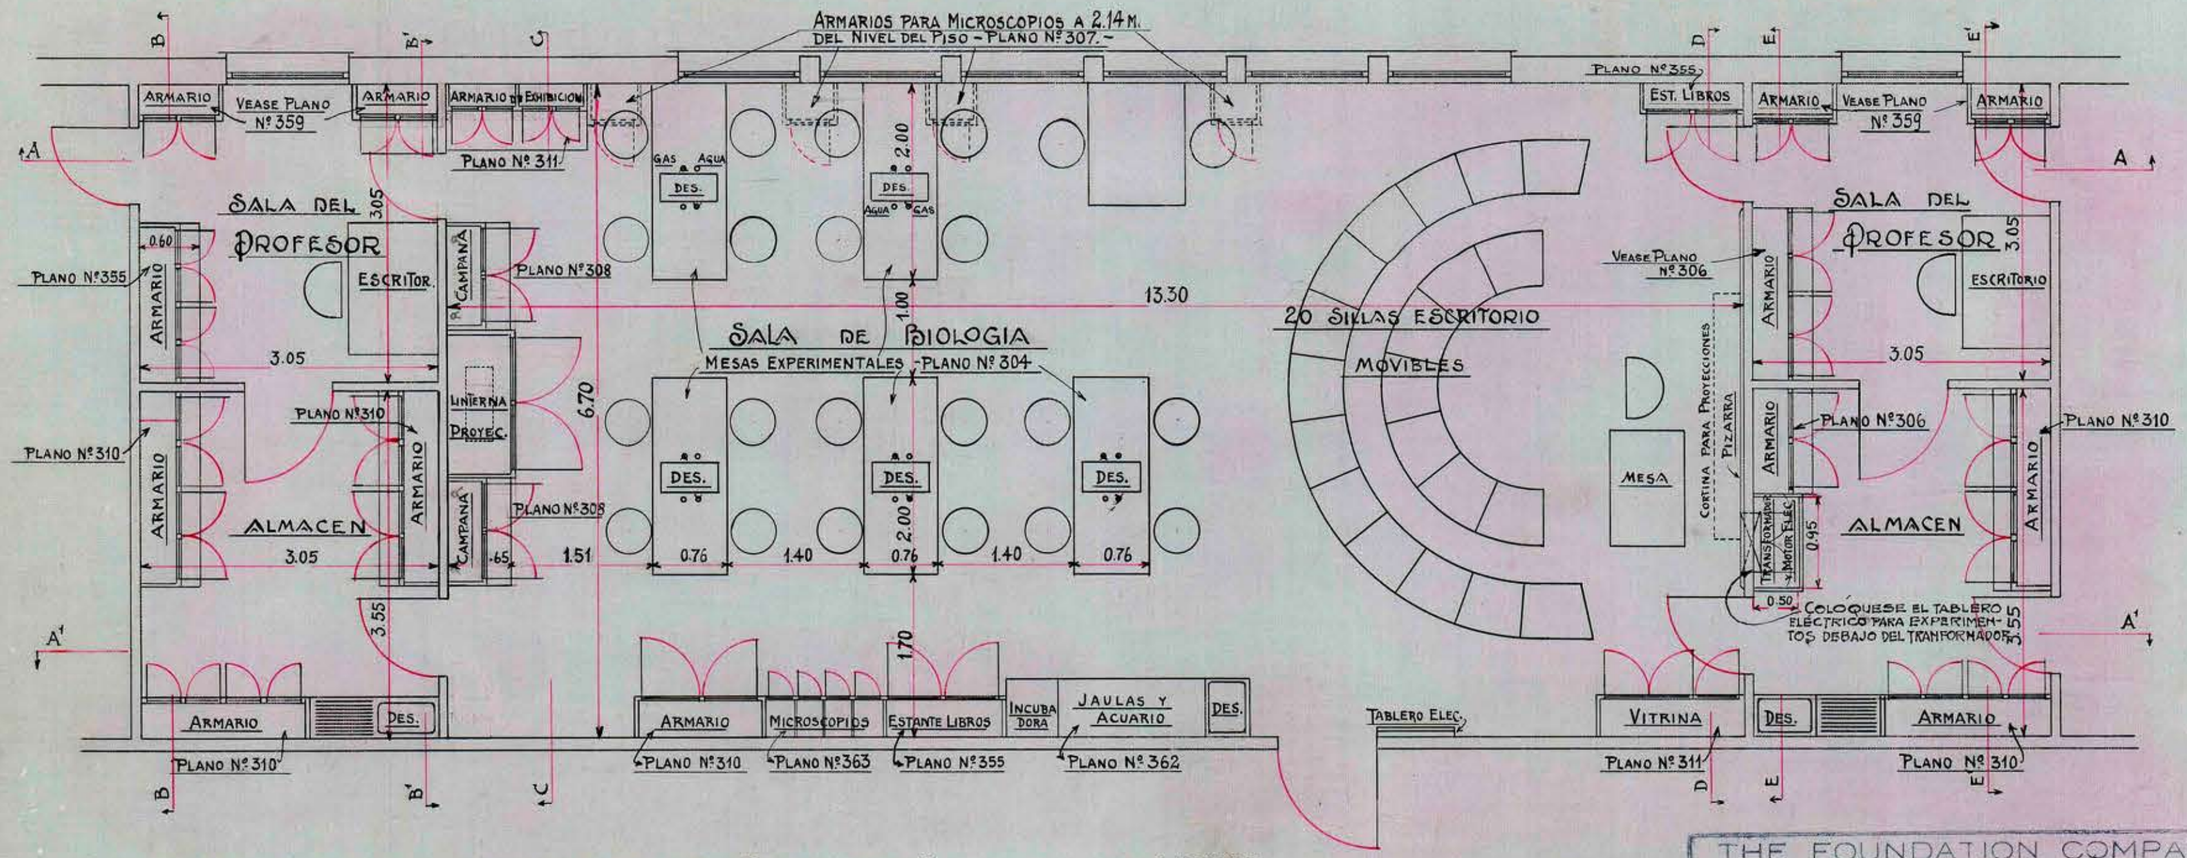

SALA DE BIOLOGIA Nº 203
PARA 20 ALUMNOS
ESCALA 1:50

THE FOUNDATION COMPANY SANTIAGO CHILE	
TRABAJO No. S LOCALIDAD	
DIBUJADO POR O.H.	CORRECCIONES 27-II/30 3/V/29
TRAZADO " O.H.	21-XI-29 - O.H.
REVISADO " JBF.	
APROBADO "	
APROBADO	No. 203-A