


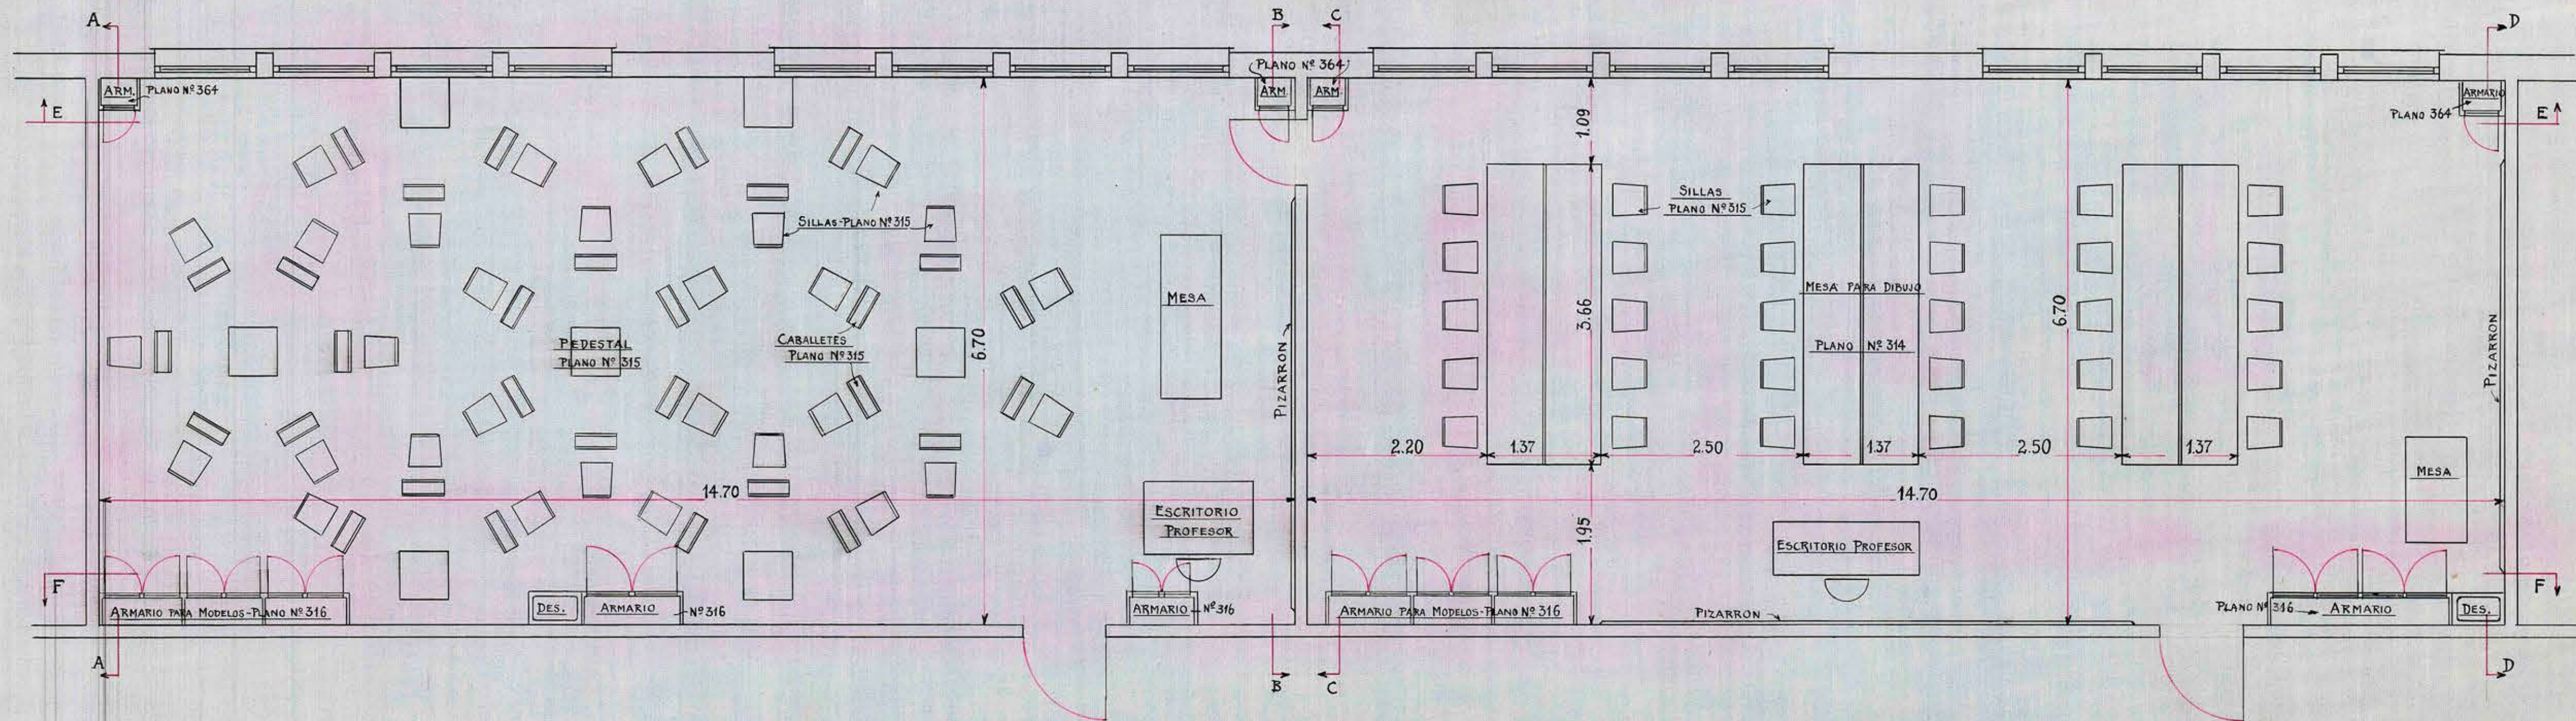

SALAS DE DIBUJO A MANO ALZADA N° 205
PARA 30 ALUMNOS %
— ESCALA 1:50 —

NOTA:
PARA ZONAS CALIDAS

THE FOUNDATION COMPANY SANTIAGO CHILE	
TRABAJO No. <u>5</u>	LOCALIDAD
DIBUJADO POR <u>O.H.</u>	CORRECCIONES <u>12/VI/29</u>
TRAZADO .. <u>O.H.</u>	
REVISADO .. <u>J.B.F.</u>	
APROBADO ..	
APROBADO	No. <u>205-A</u>