


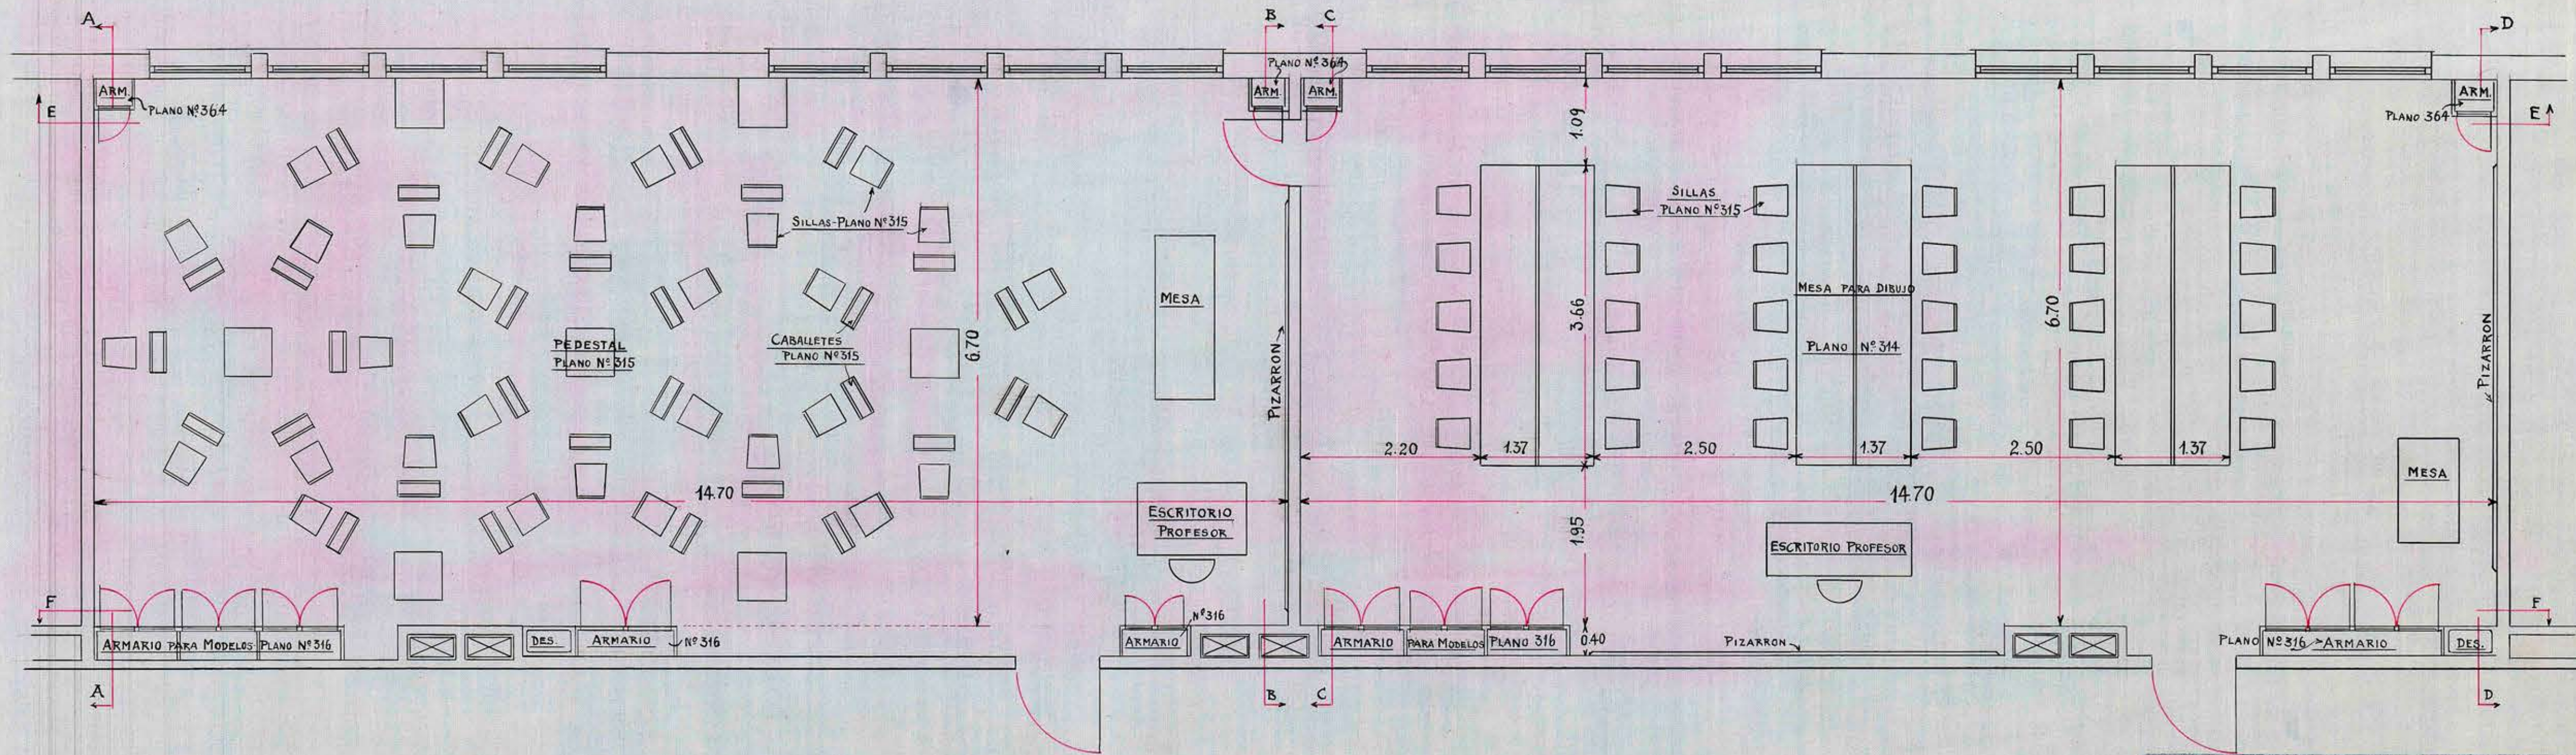

SALAS DE DIBUJO A MANO ALZADA N°205
PARA 30 ALUMNOS %
ESCALA 1:50

THE FOUNDATION COMPANY	
SANTIAGO CHILE	
TRABAJO No. 5	LOCALIDAD _____
DIBUJADO POR O.H.	CORRECCIONES 12/VI/29
TRAZADO .. O.H.	
REVISADO .. J.B.F.	
APROBADO ..	
APROBADO	No. 205