


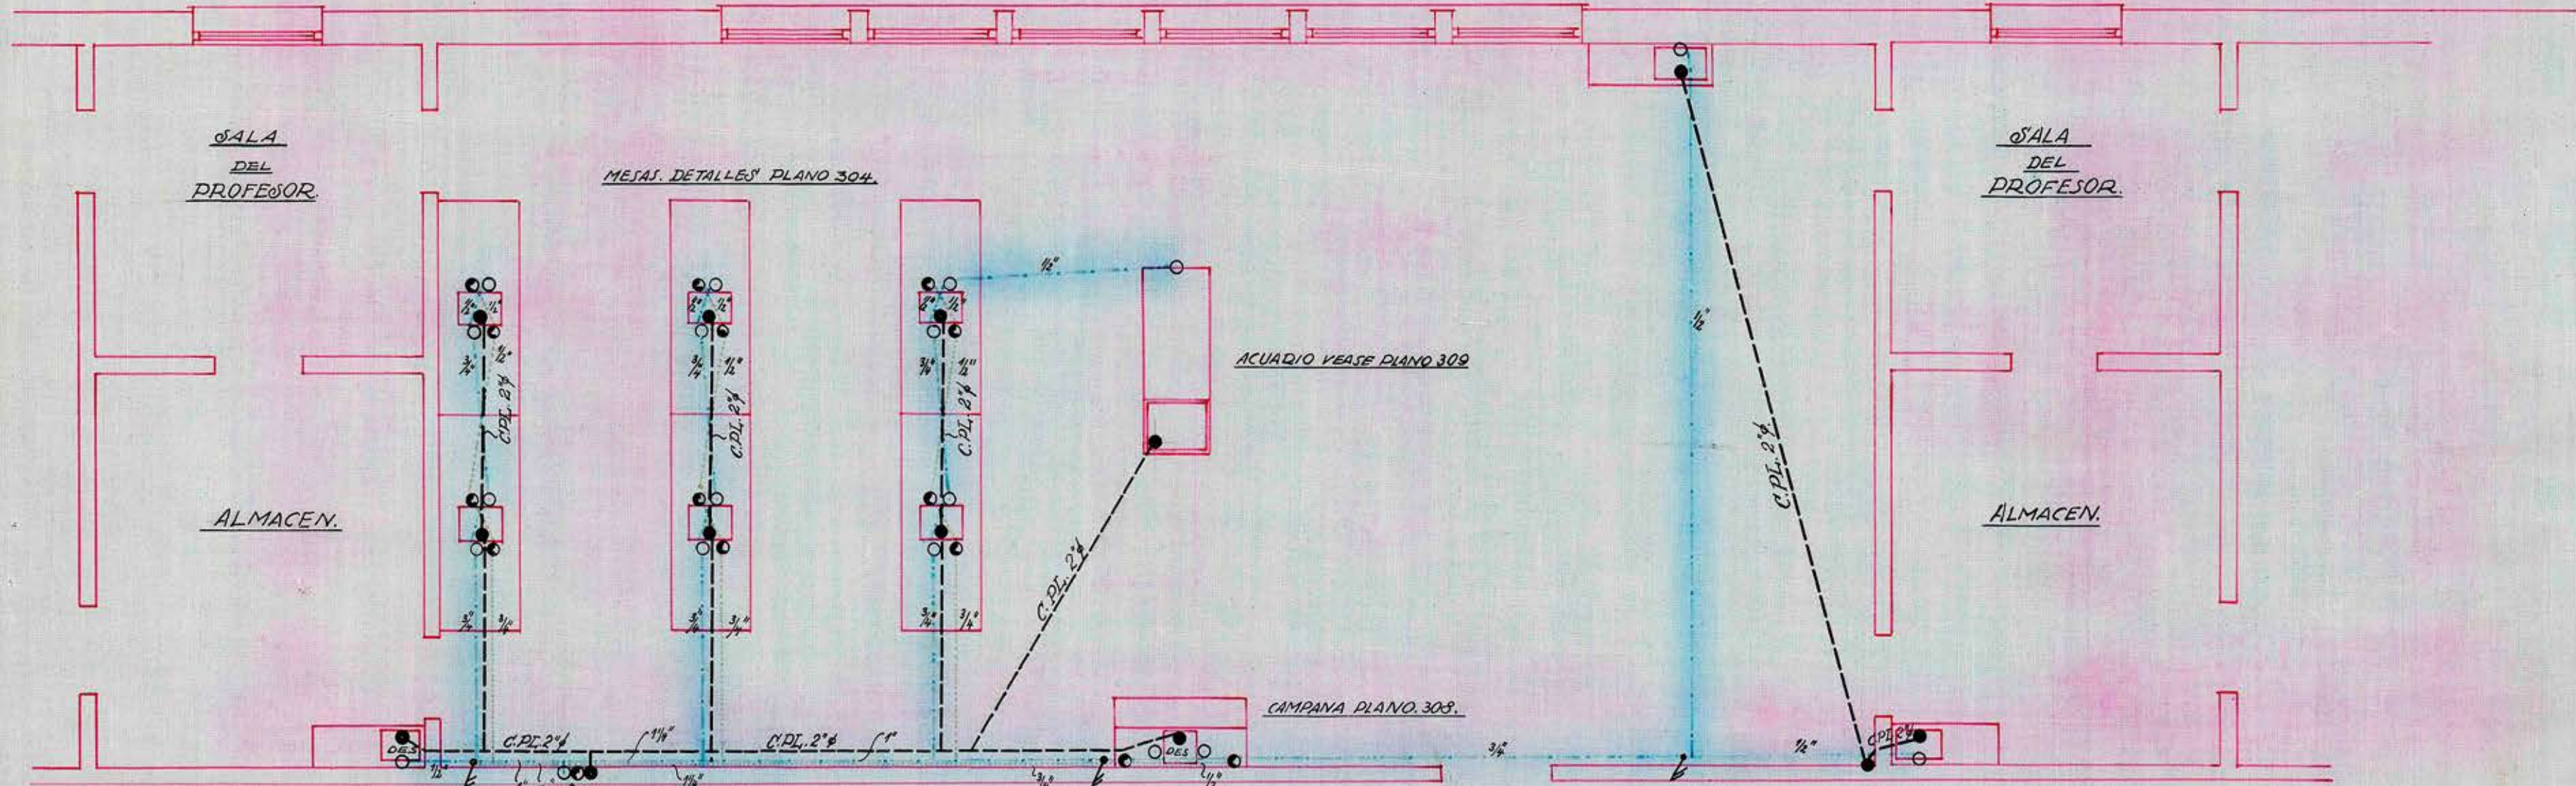

- CAÑERIA DE AGUA.
- CAÑERIA DE GAS.
- - - CAÑERIA DE DESAGÜE.
- SUBIDE DE AGUA.
- SUBIDE DE GAS.
- DESAGÜE.
- ♪ LLAVE DE PASO.

CIENCIAS GENERALES Y FISIOGRAFIA N° 204.

SALA PARA 20 ESTUDIANTES.

ESCALA 0,02 = 1 MTRO.

THE FOUNDATION COMPANY	
SANTIAGO CHILE	
TRABAJO No. S.	LOCALIDAD
DIBUJADO POR W.F.D.	CORRECCIONES 13.7.89.
TRAZADO .. W.F.D.	
REVISADO ..	
APROBADO ..	
APROBADO	No. 204-B.