


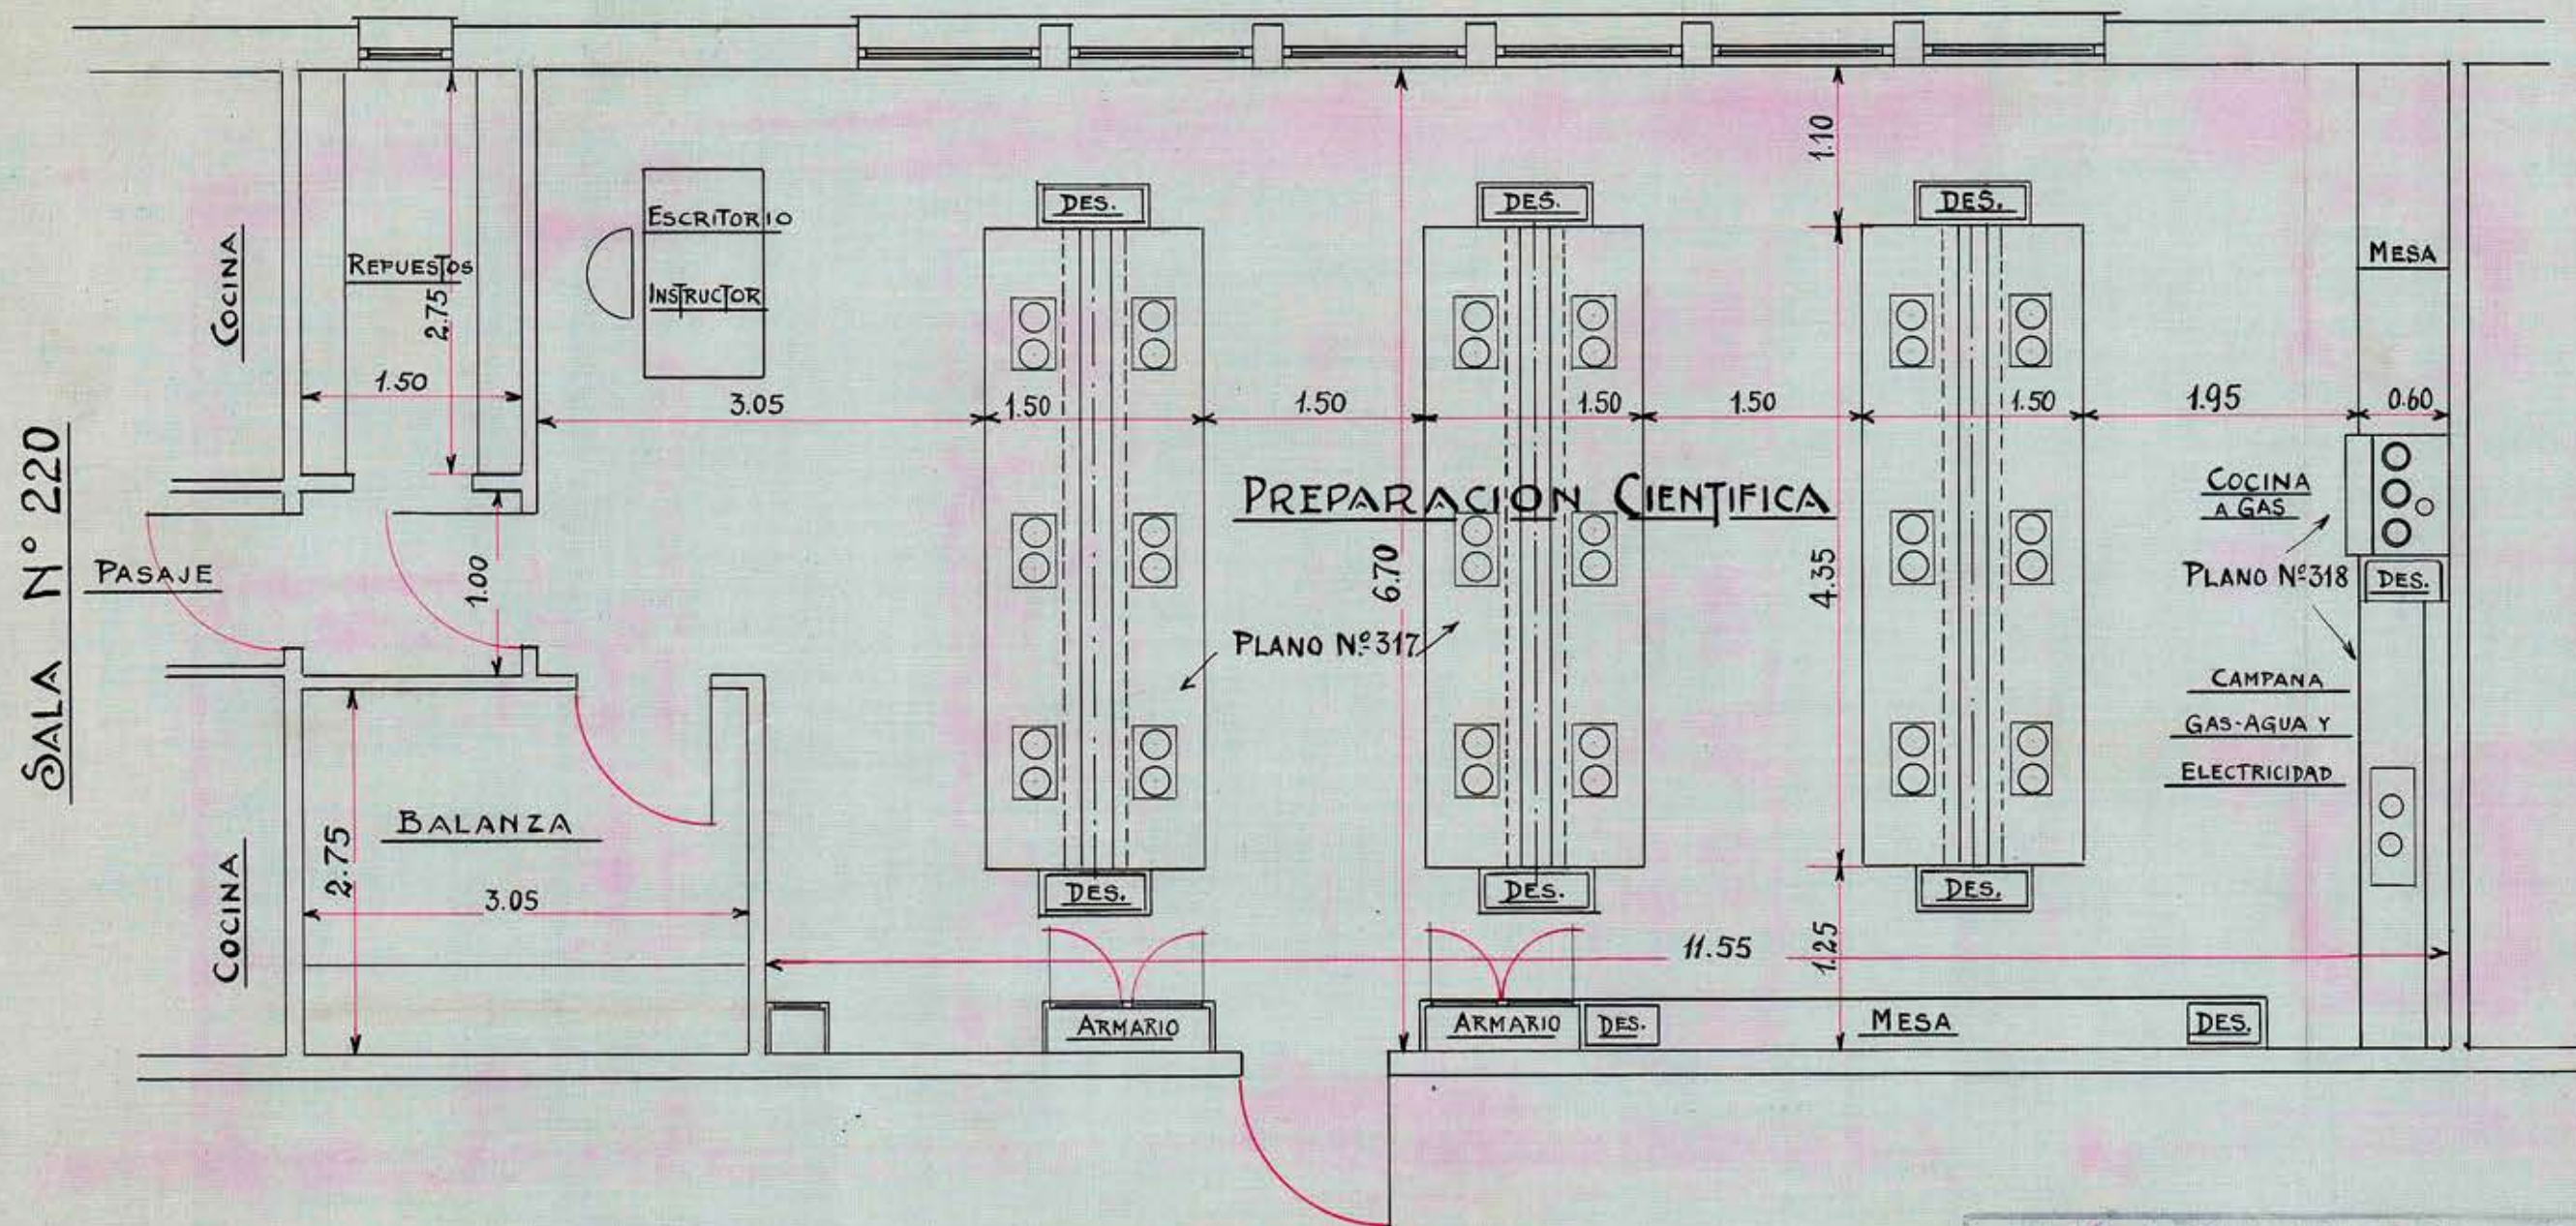

— NOTA:
PARA ZONA CÁLIDA.

CURSO SUPERIOR DE COCINA Y
ECONOMIA DOMESTICA N°221
PARA 24 ALUMNOS
ESCALA 0,02 = 1 MTRO.

THE FOUNDATION COMPANY	
SANTIAGO CHILE	
TRABAJO NO. 5	LOCALIDAD
DIBUJADO POR O.H.	CORRECCIONES 19-VI-929.
TRAZADO O.H.	
REVISADO J.B.F.	
APROBADO	
No 221-A	