


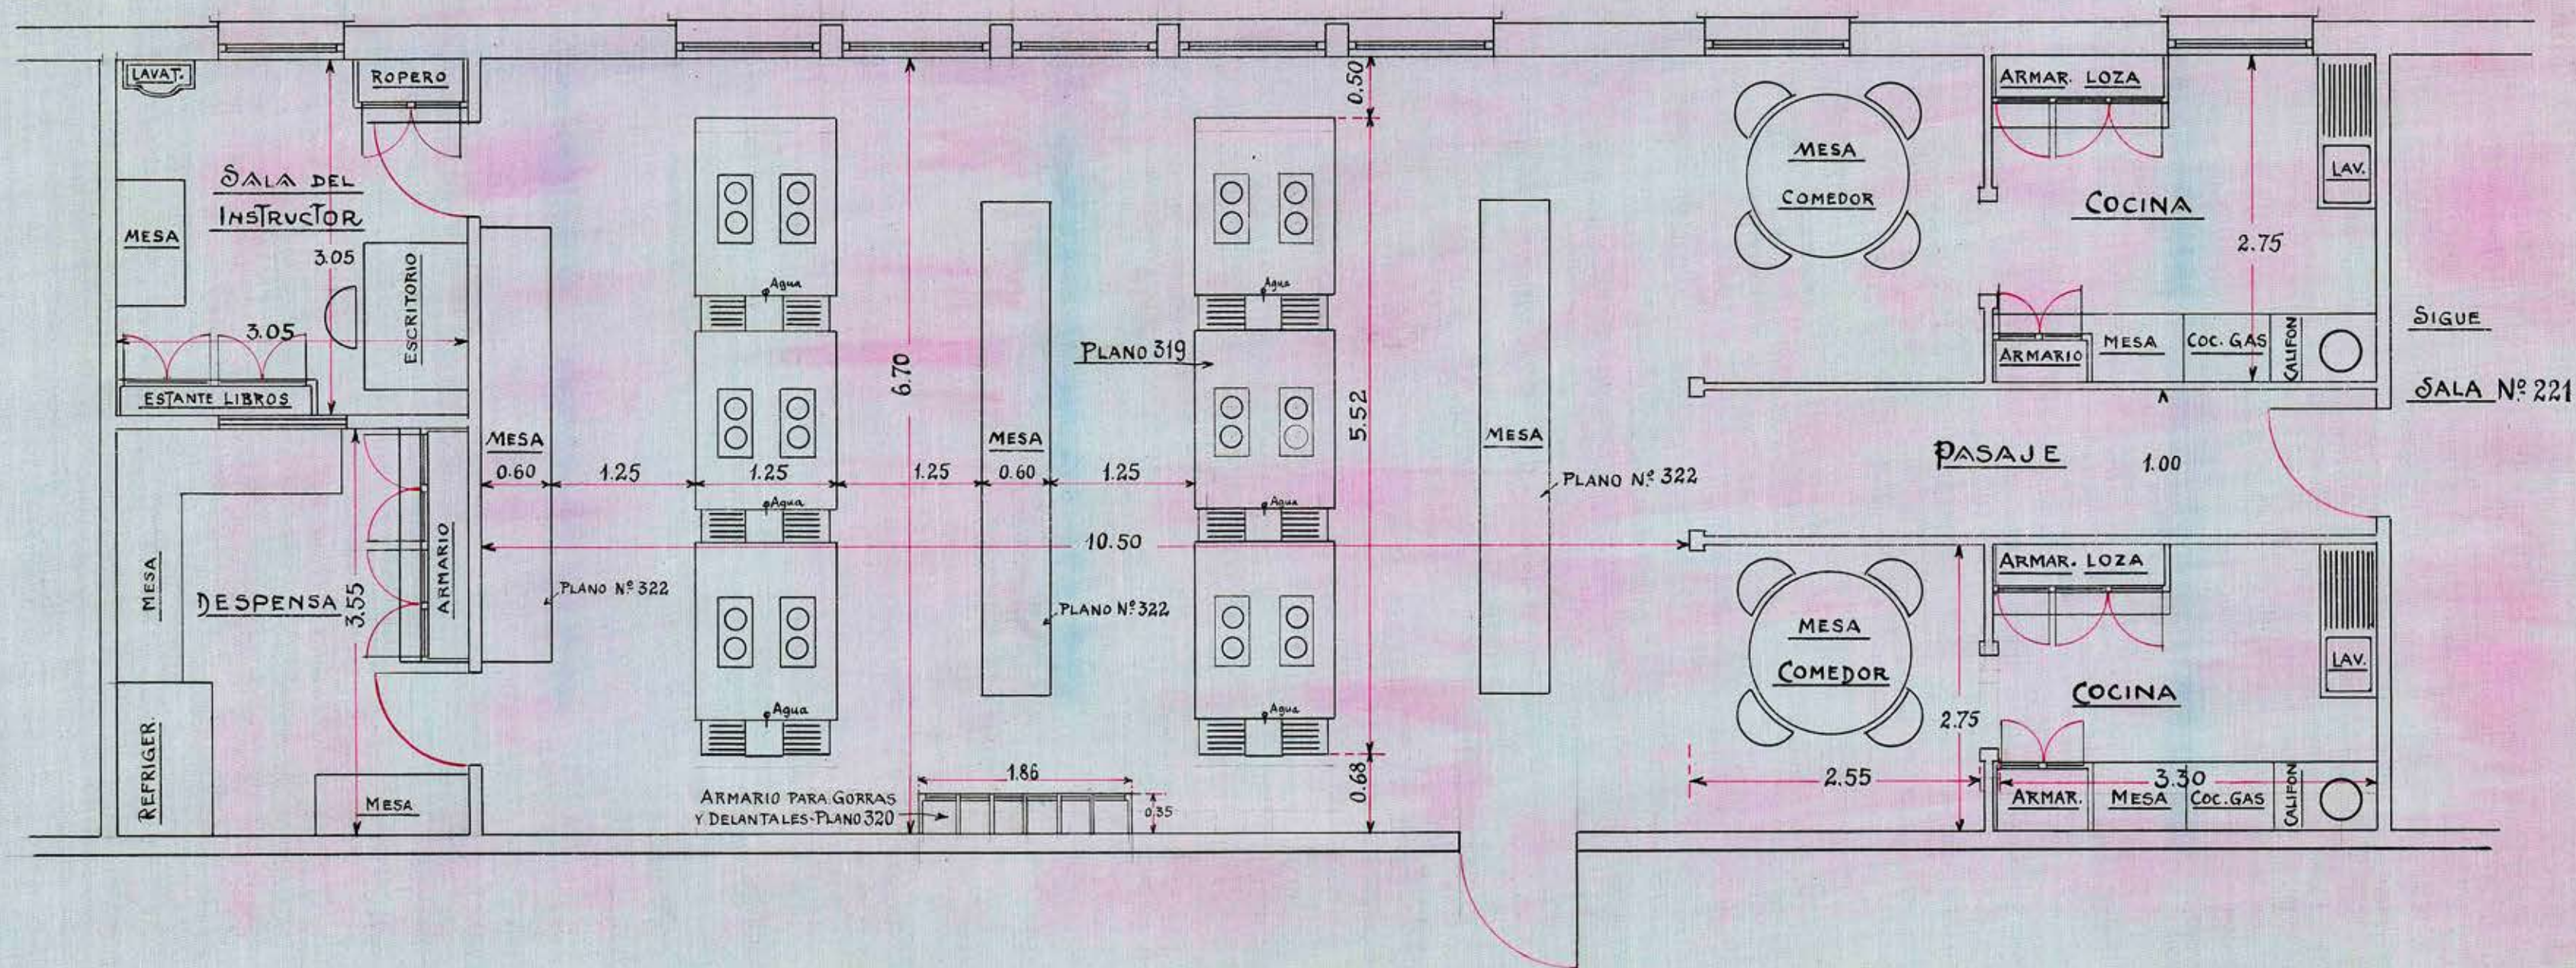

CURSO SUPERIOR DE COCINA Y ECONOMIA DOMESTICA N°220
PARA 24 ALUMNOS

ESCALA 1:50

NOTA: PARA ZONAS CALIDAS.

THE FOUNDATION COMPANY	
SANTIAGO CHILE	
TRABAJO No. 5.	LOCALIDAD
DIBUJADO POR O.H.	CORRECCIONES 19-VI-929.
TRAZADO O.H.	
REVISADO J.B.F.	
APROBADO	
APROBADO	No. 220A