


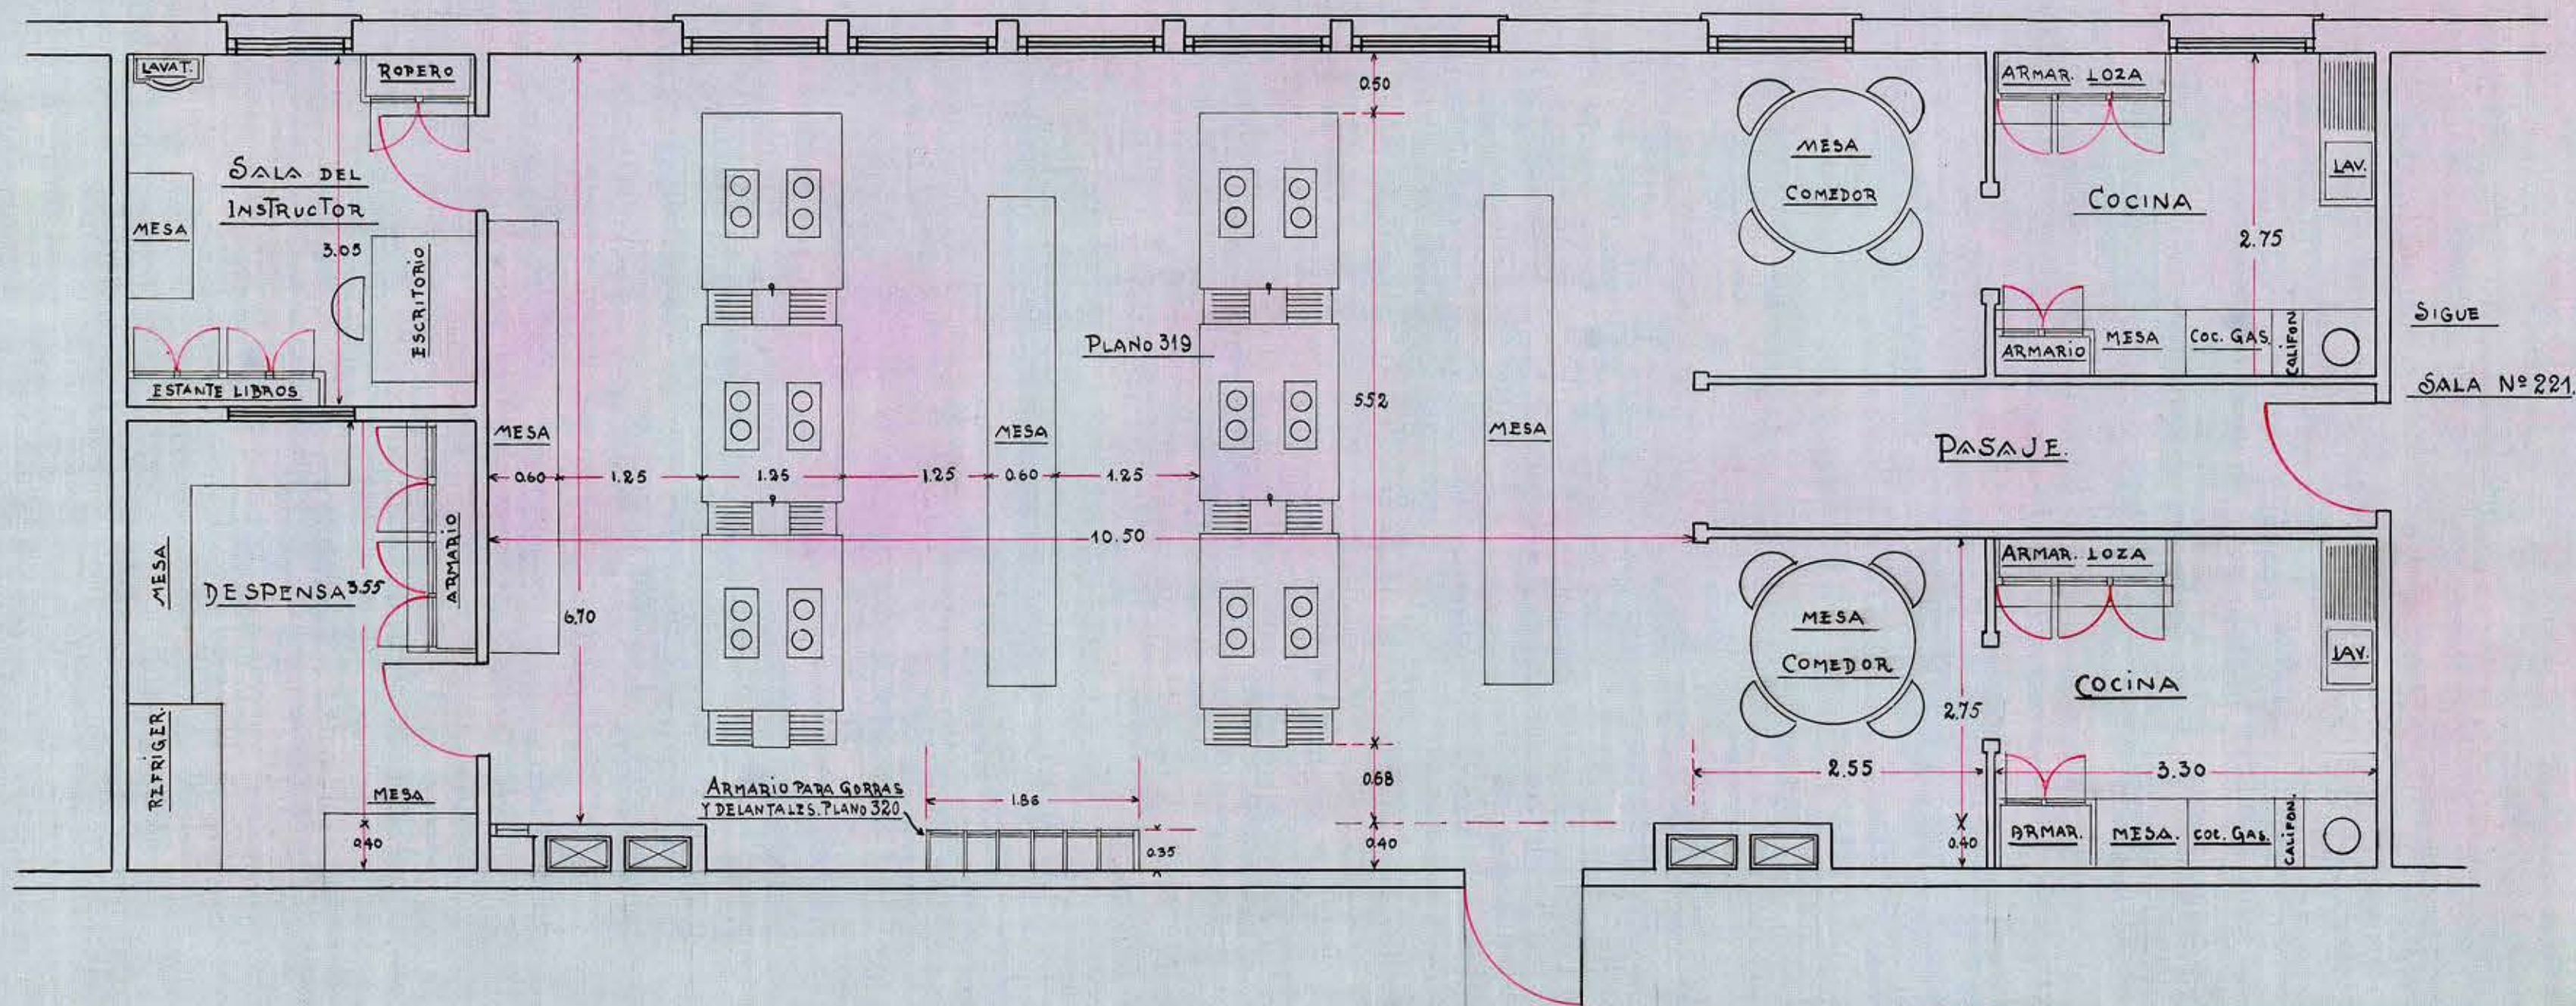

CURSO SUPERIOR DE COCINA Y ECONOMIA DOMESTICA N°220.
PARA 24 ALUMNOS.

ESCALA 1:50

NOTA: PARA ZONAS FRIAS.

THE FOUNDATION COMPANY SANTIAGO CHILE	
TRABAJO No. S.	LOCALIDAD
DIBUJADO POR R.E.W.	CORRECCIONES 19-VI-929
TRAZADO R.E.W.	
REVISADO J.B.F.	
APROBADO	
APROBADO	No 220.