


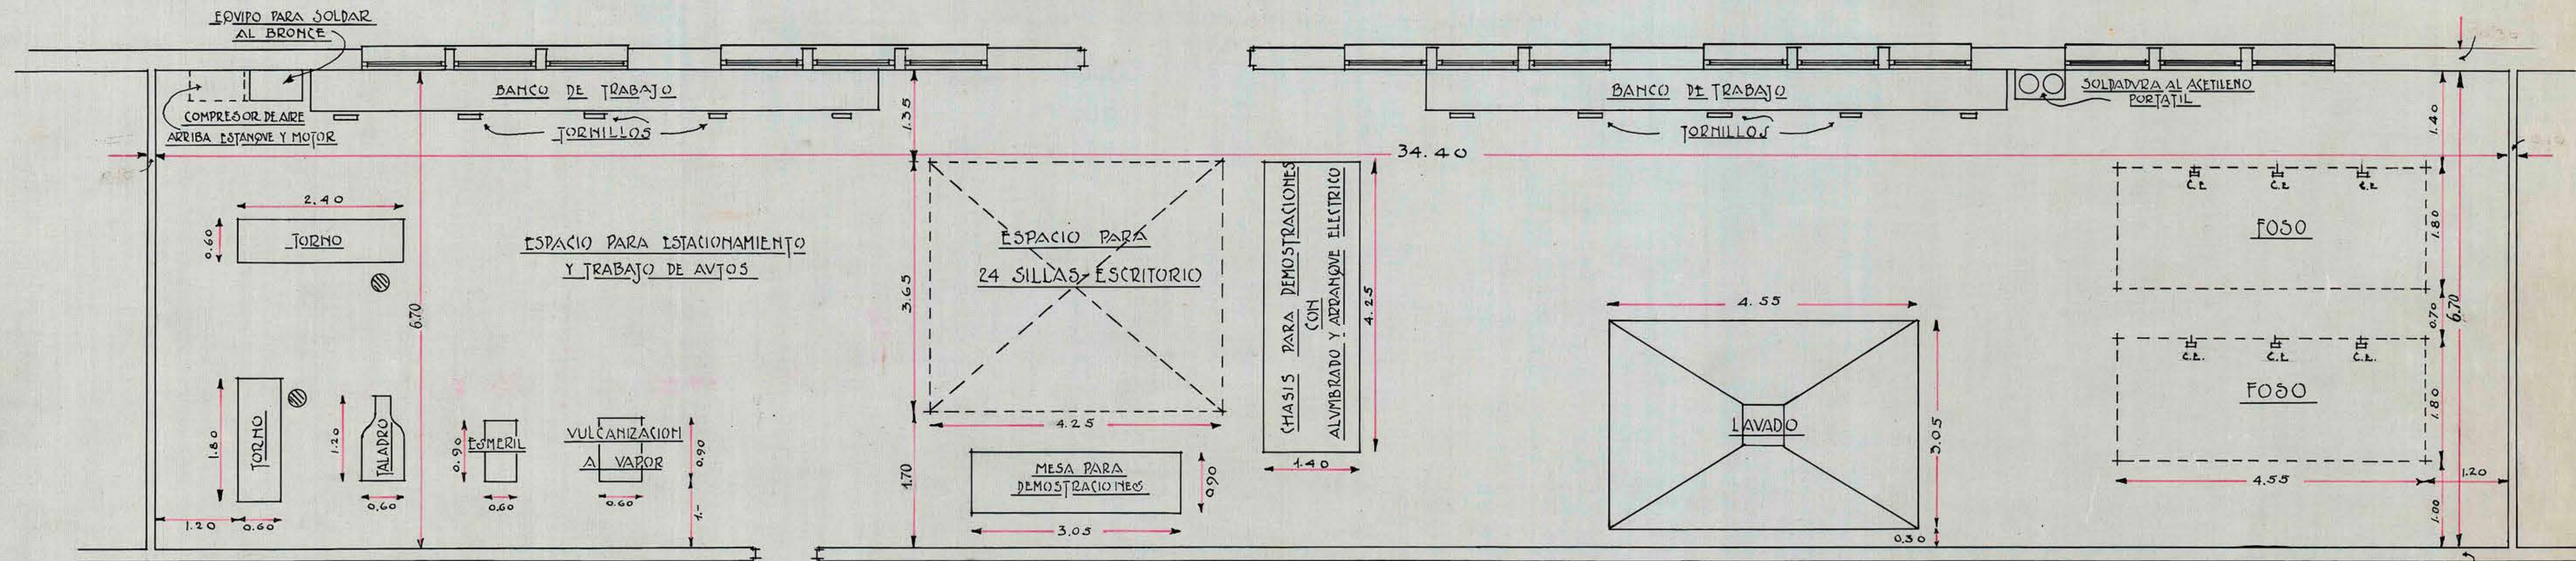

NOTA:

PARA TODAS LAS ZONAS.

SALA-TALLER PARA AUTOMOVILES N° 217

- PARA • 24 • ALUMNOS •
- ESCALA: 0.02 = 1 MTO. •

THE FOUNDATION COMPANY	
SANTIAGO CHIL	
TRABAJO NO. 5	LOCALIDAD
DIBUJADO POR R.D.D. CORRECCIONES 14/VI/29-O.H.	
TRAZADO	A.V.A.
REVISADO	J.B.F.
APROBADO	
No. 217	