

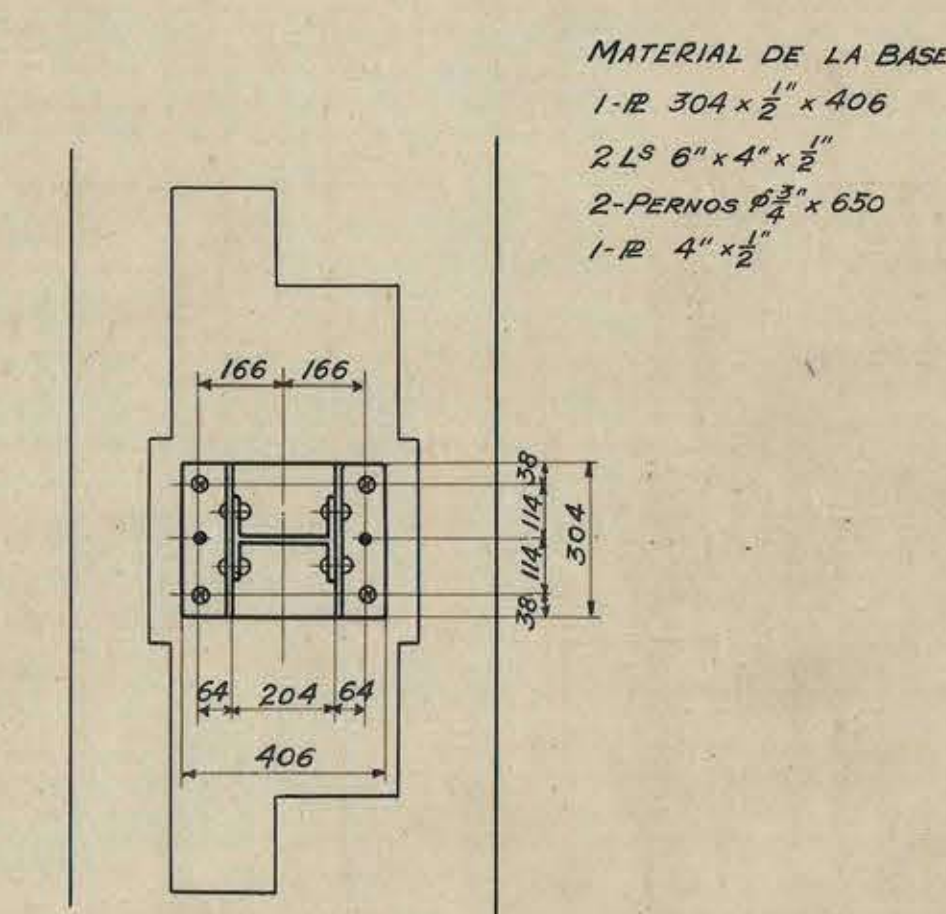
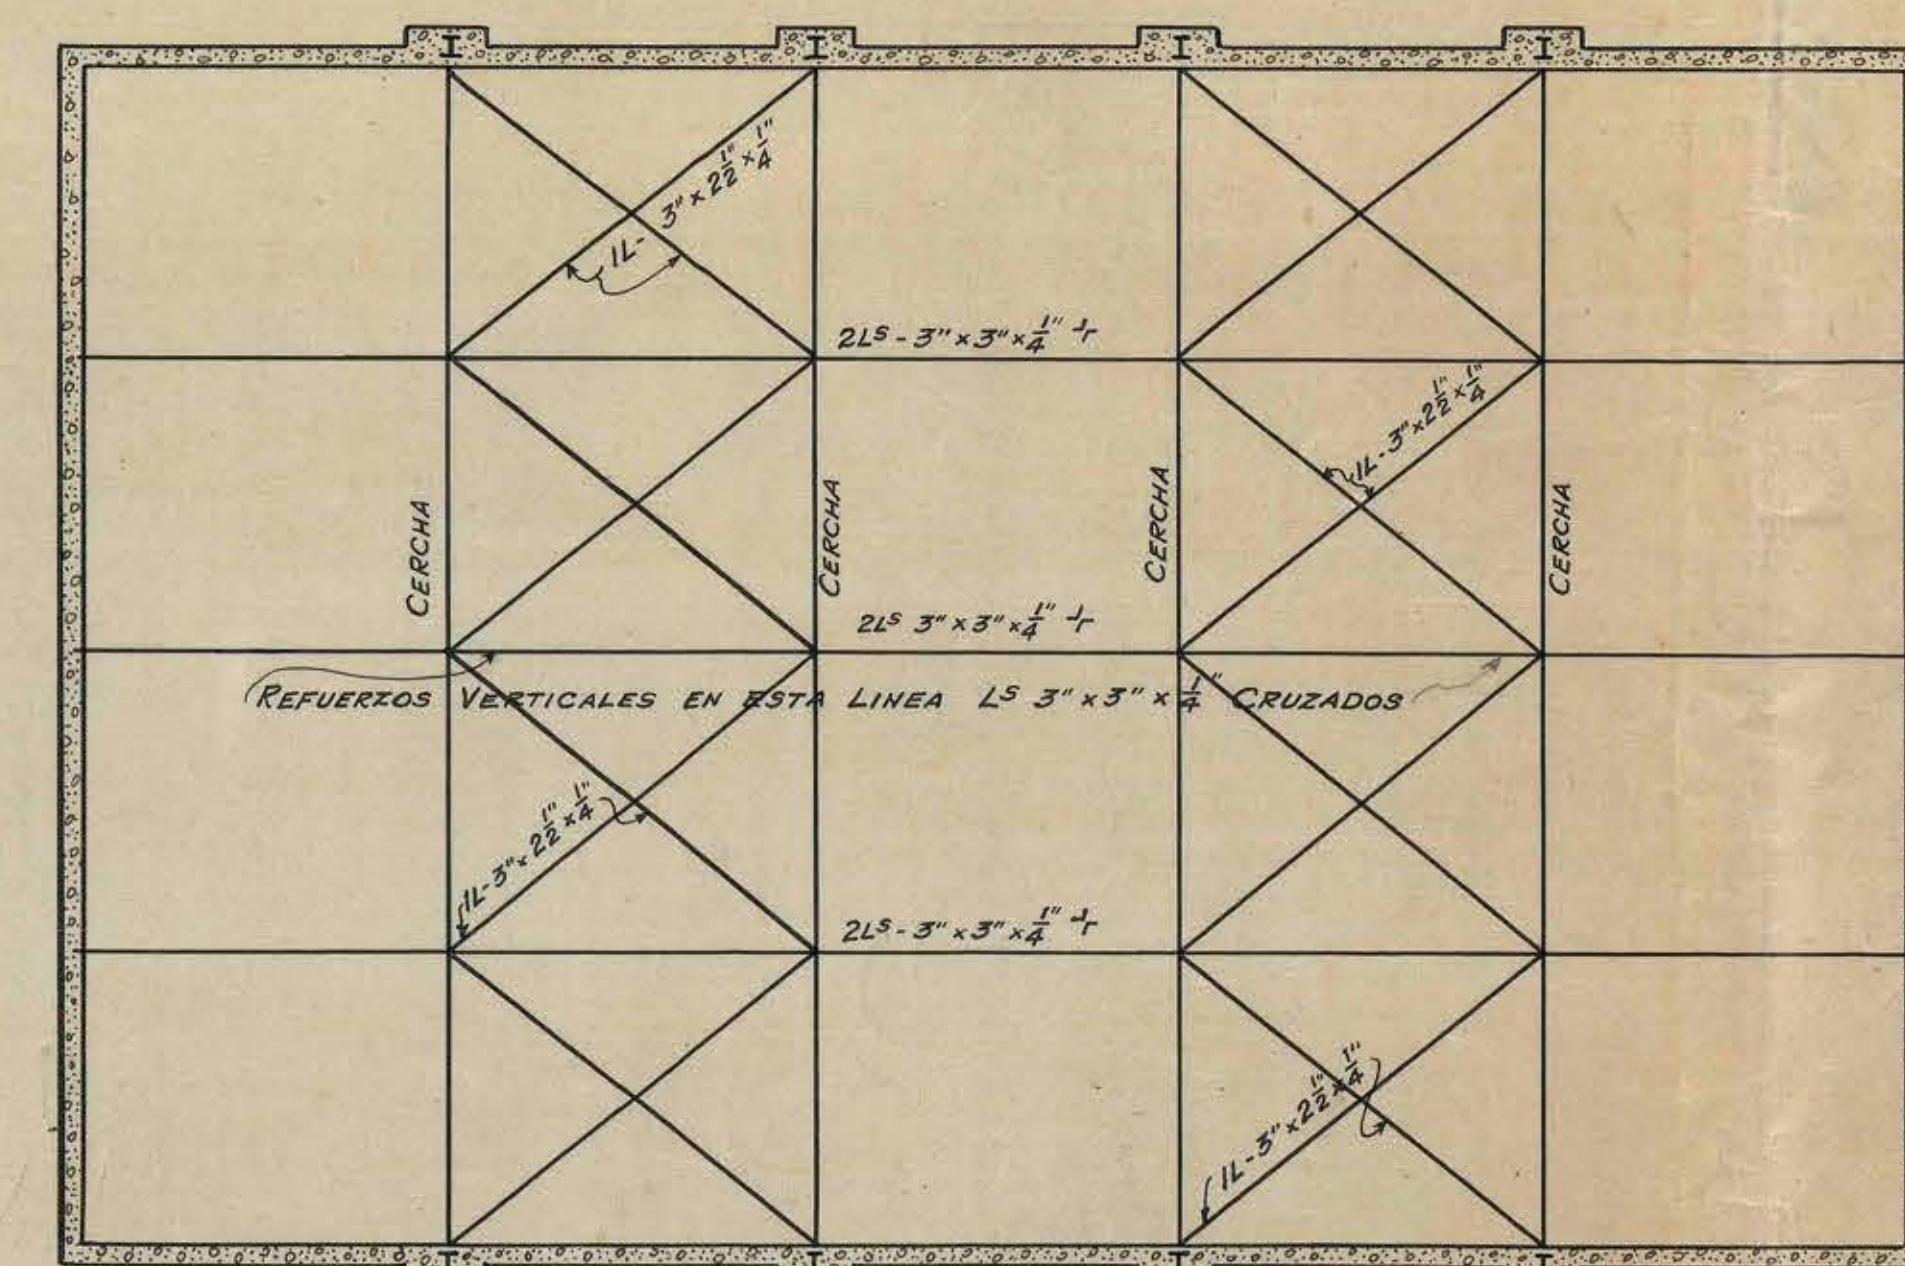
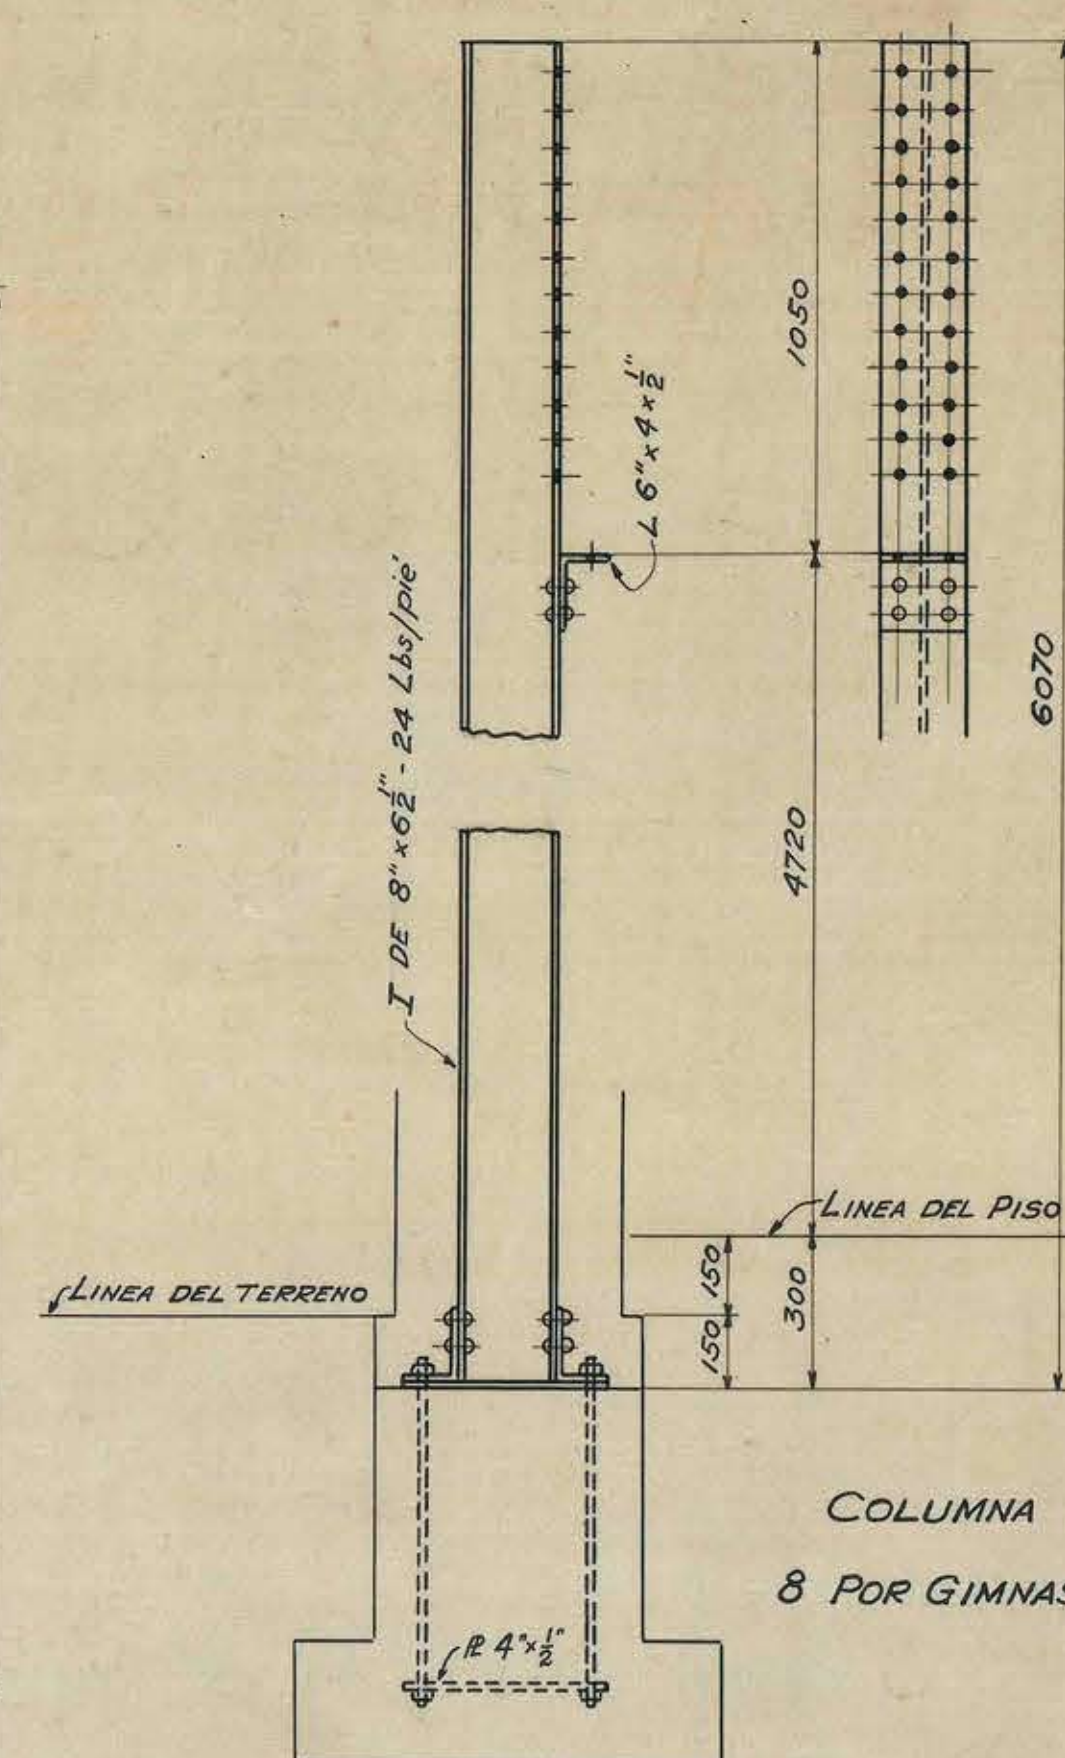
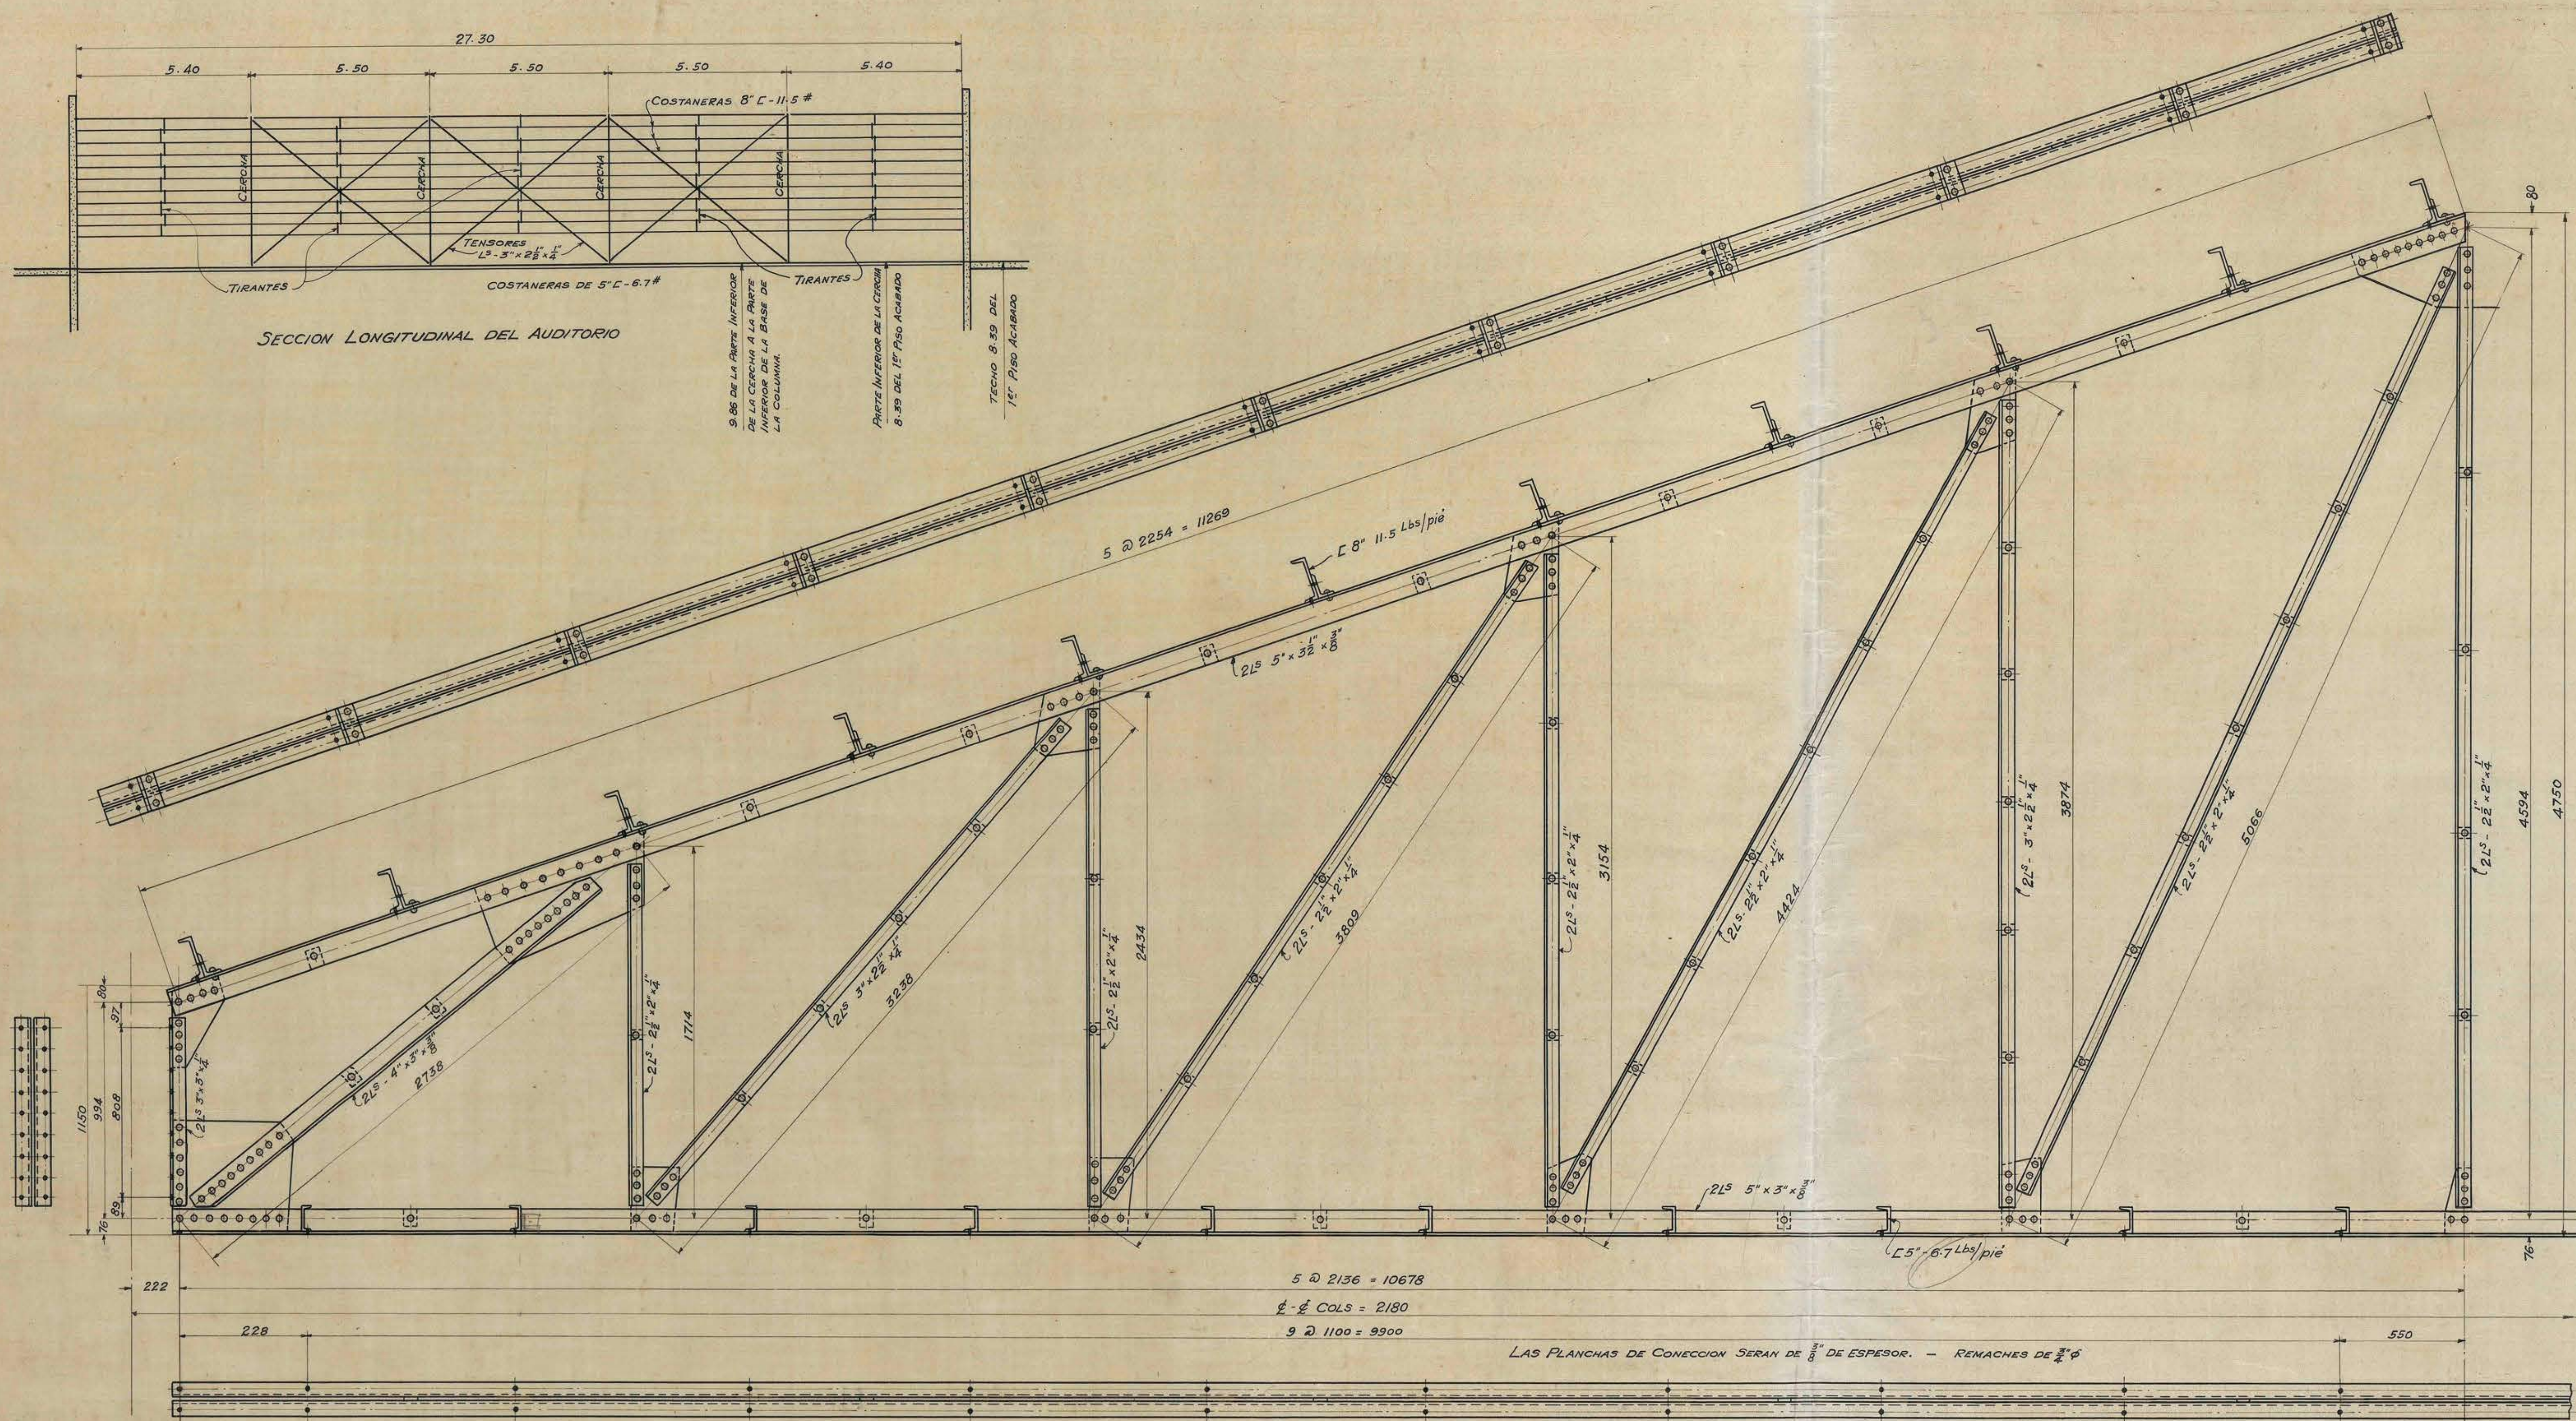
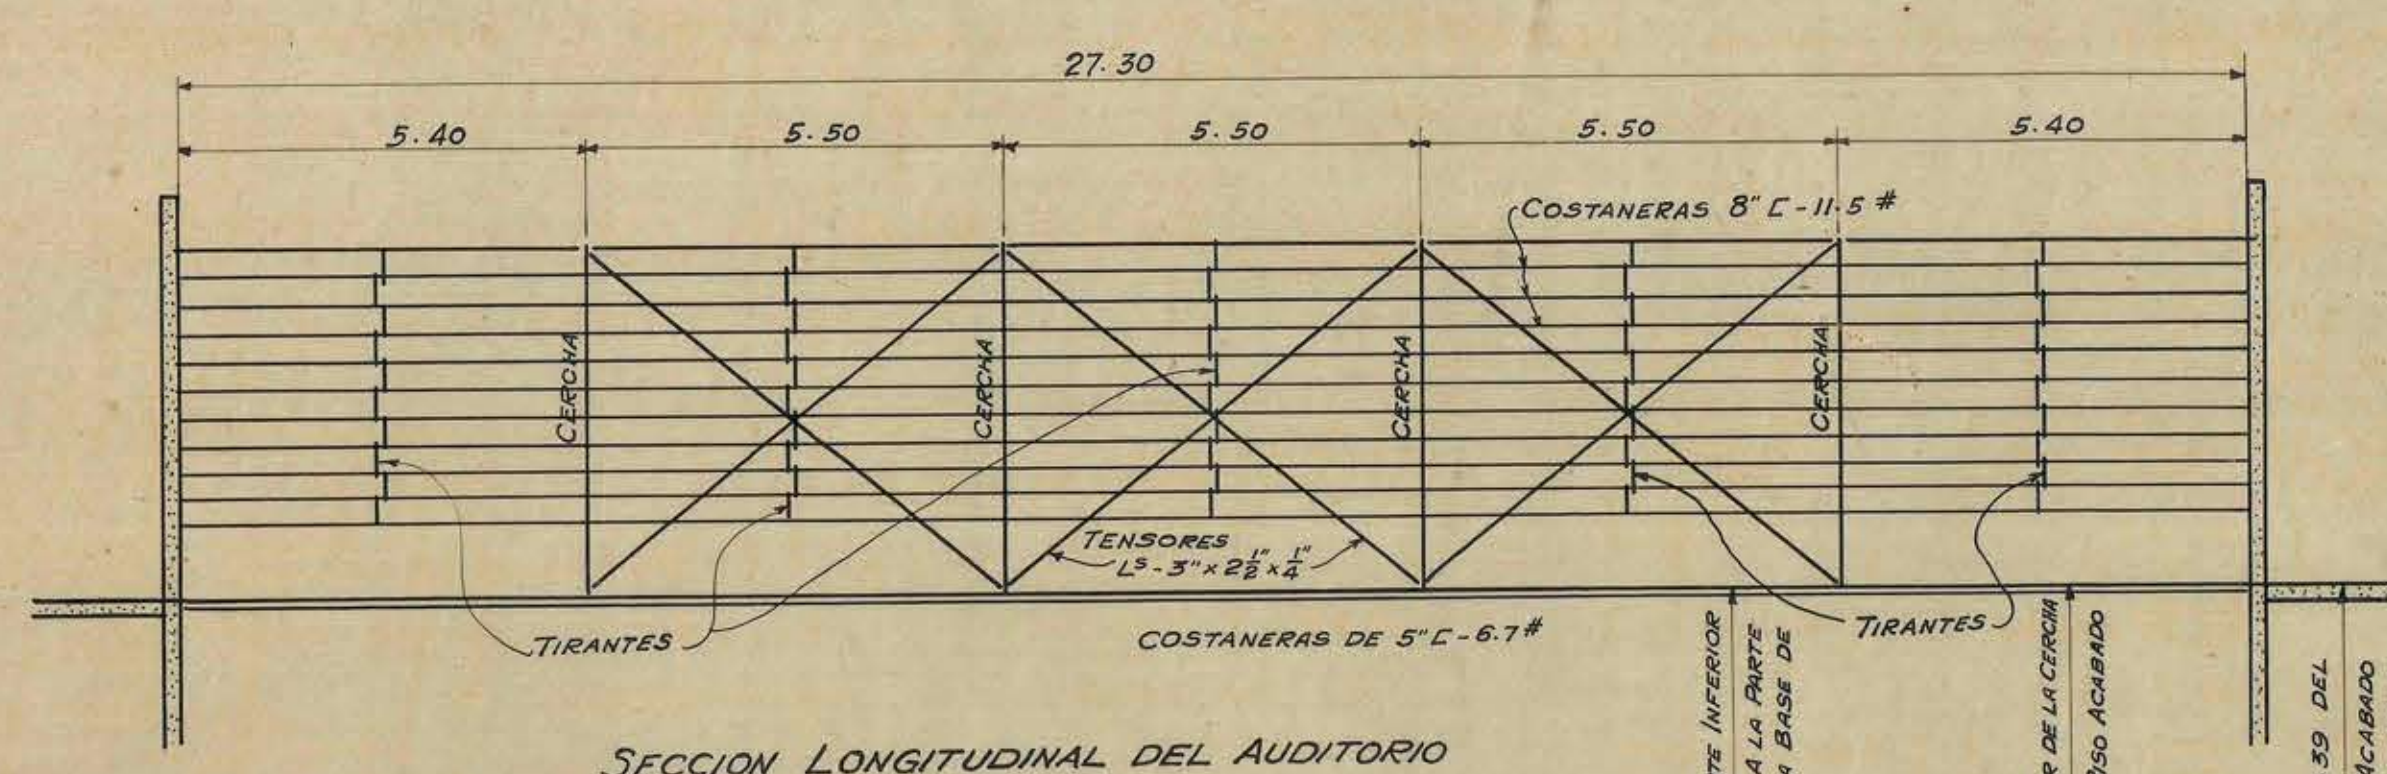
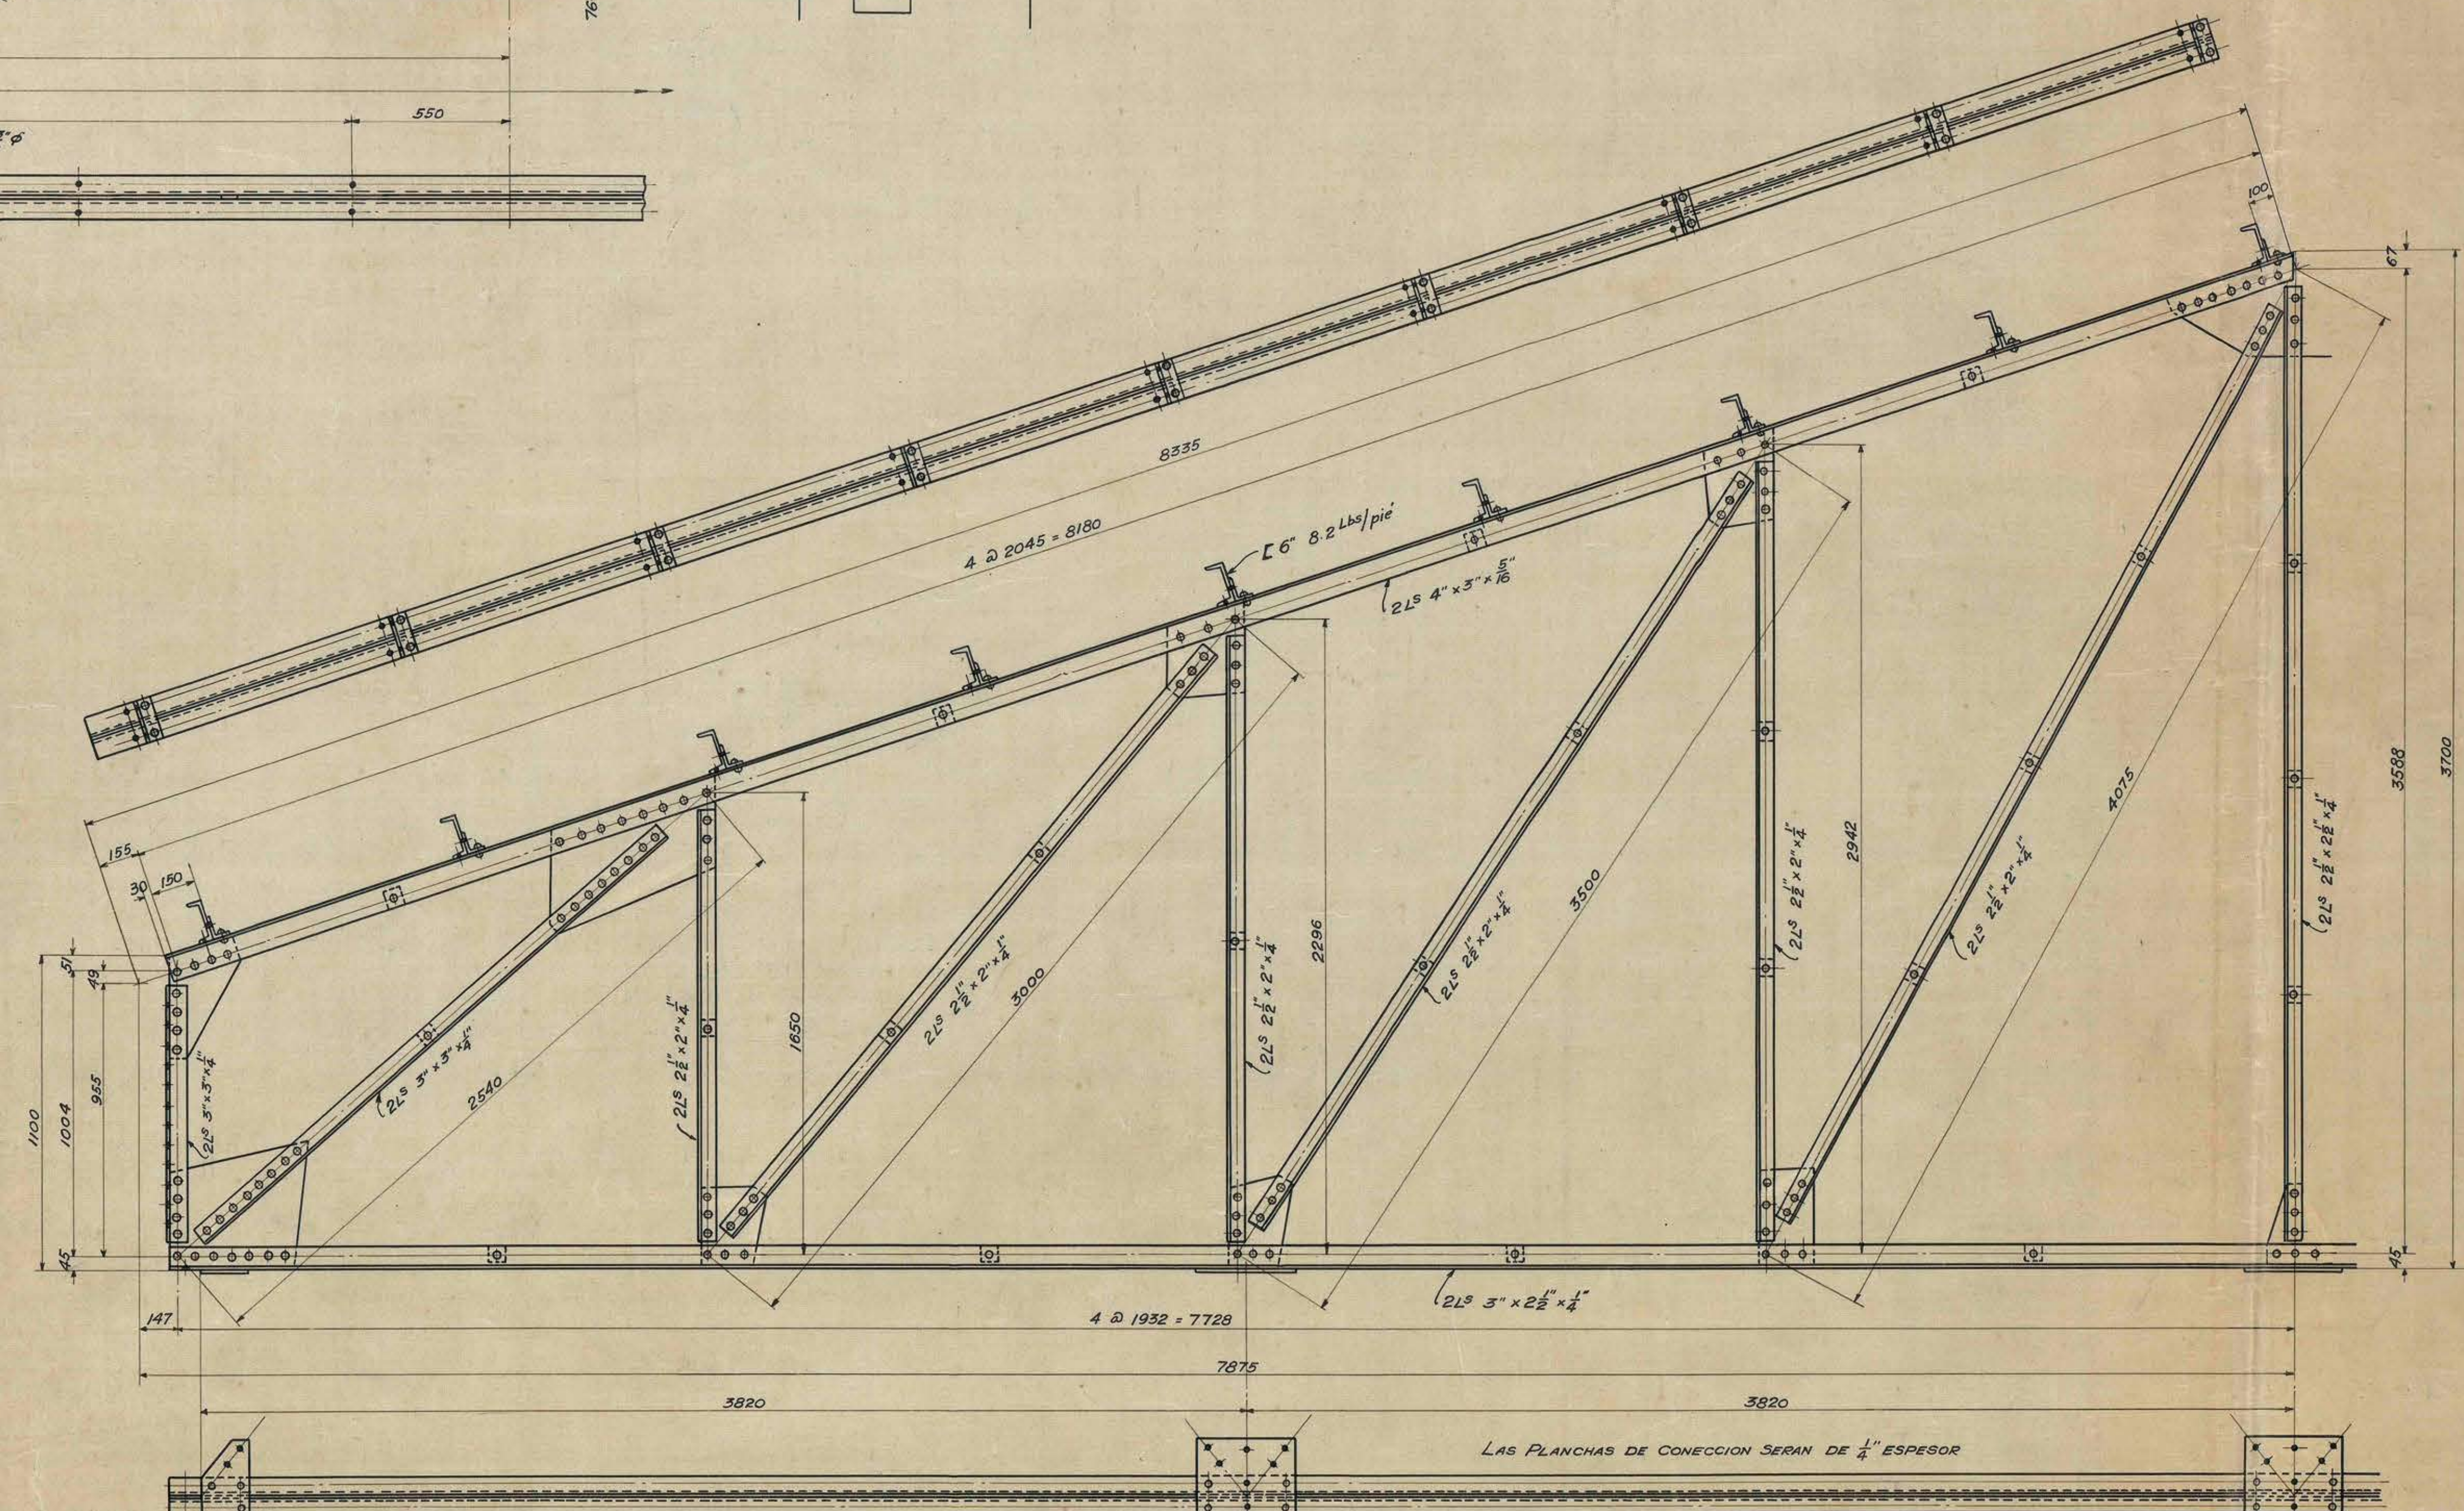


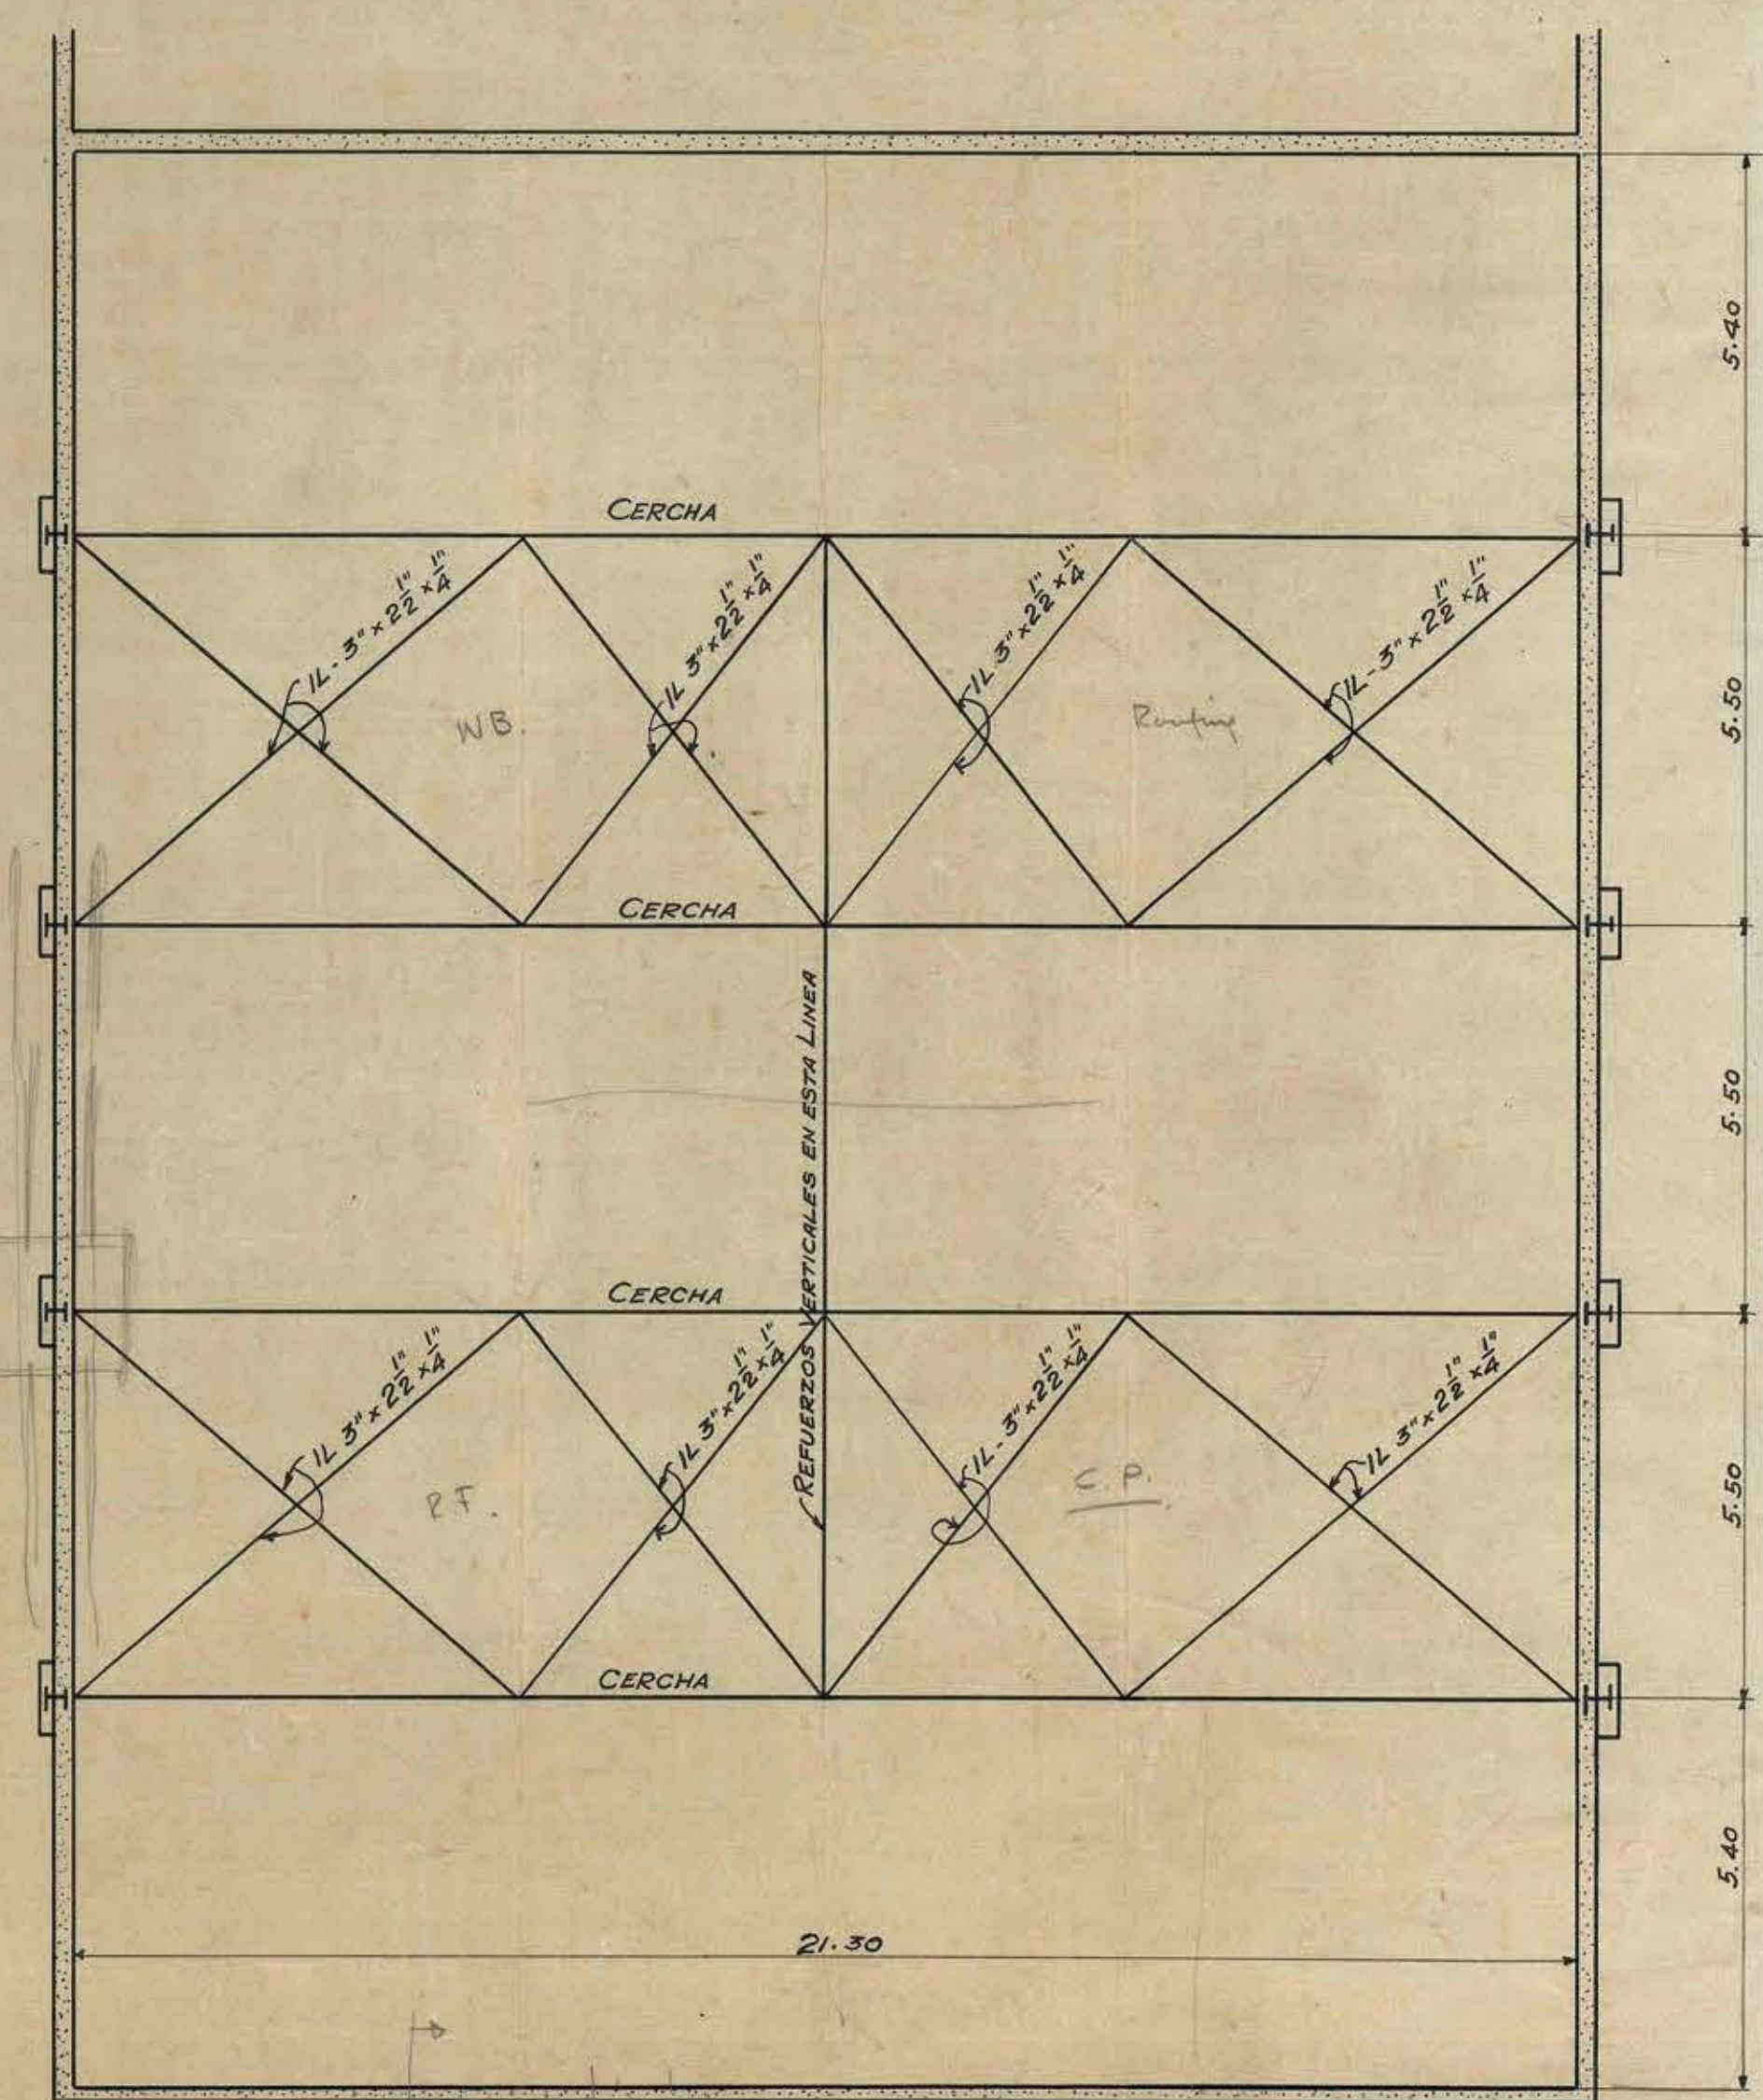

CERCHA - TRAMO 21.80 M.
4 POR AUDITORIO

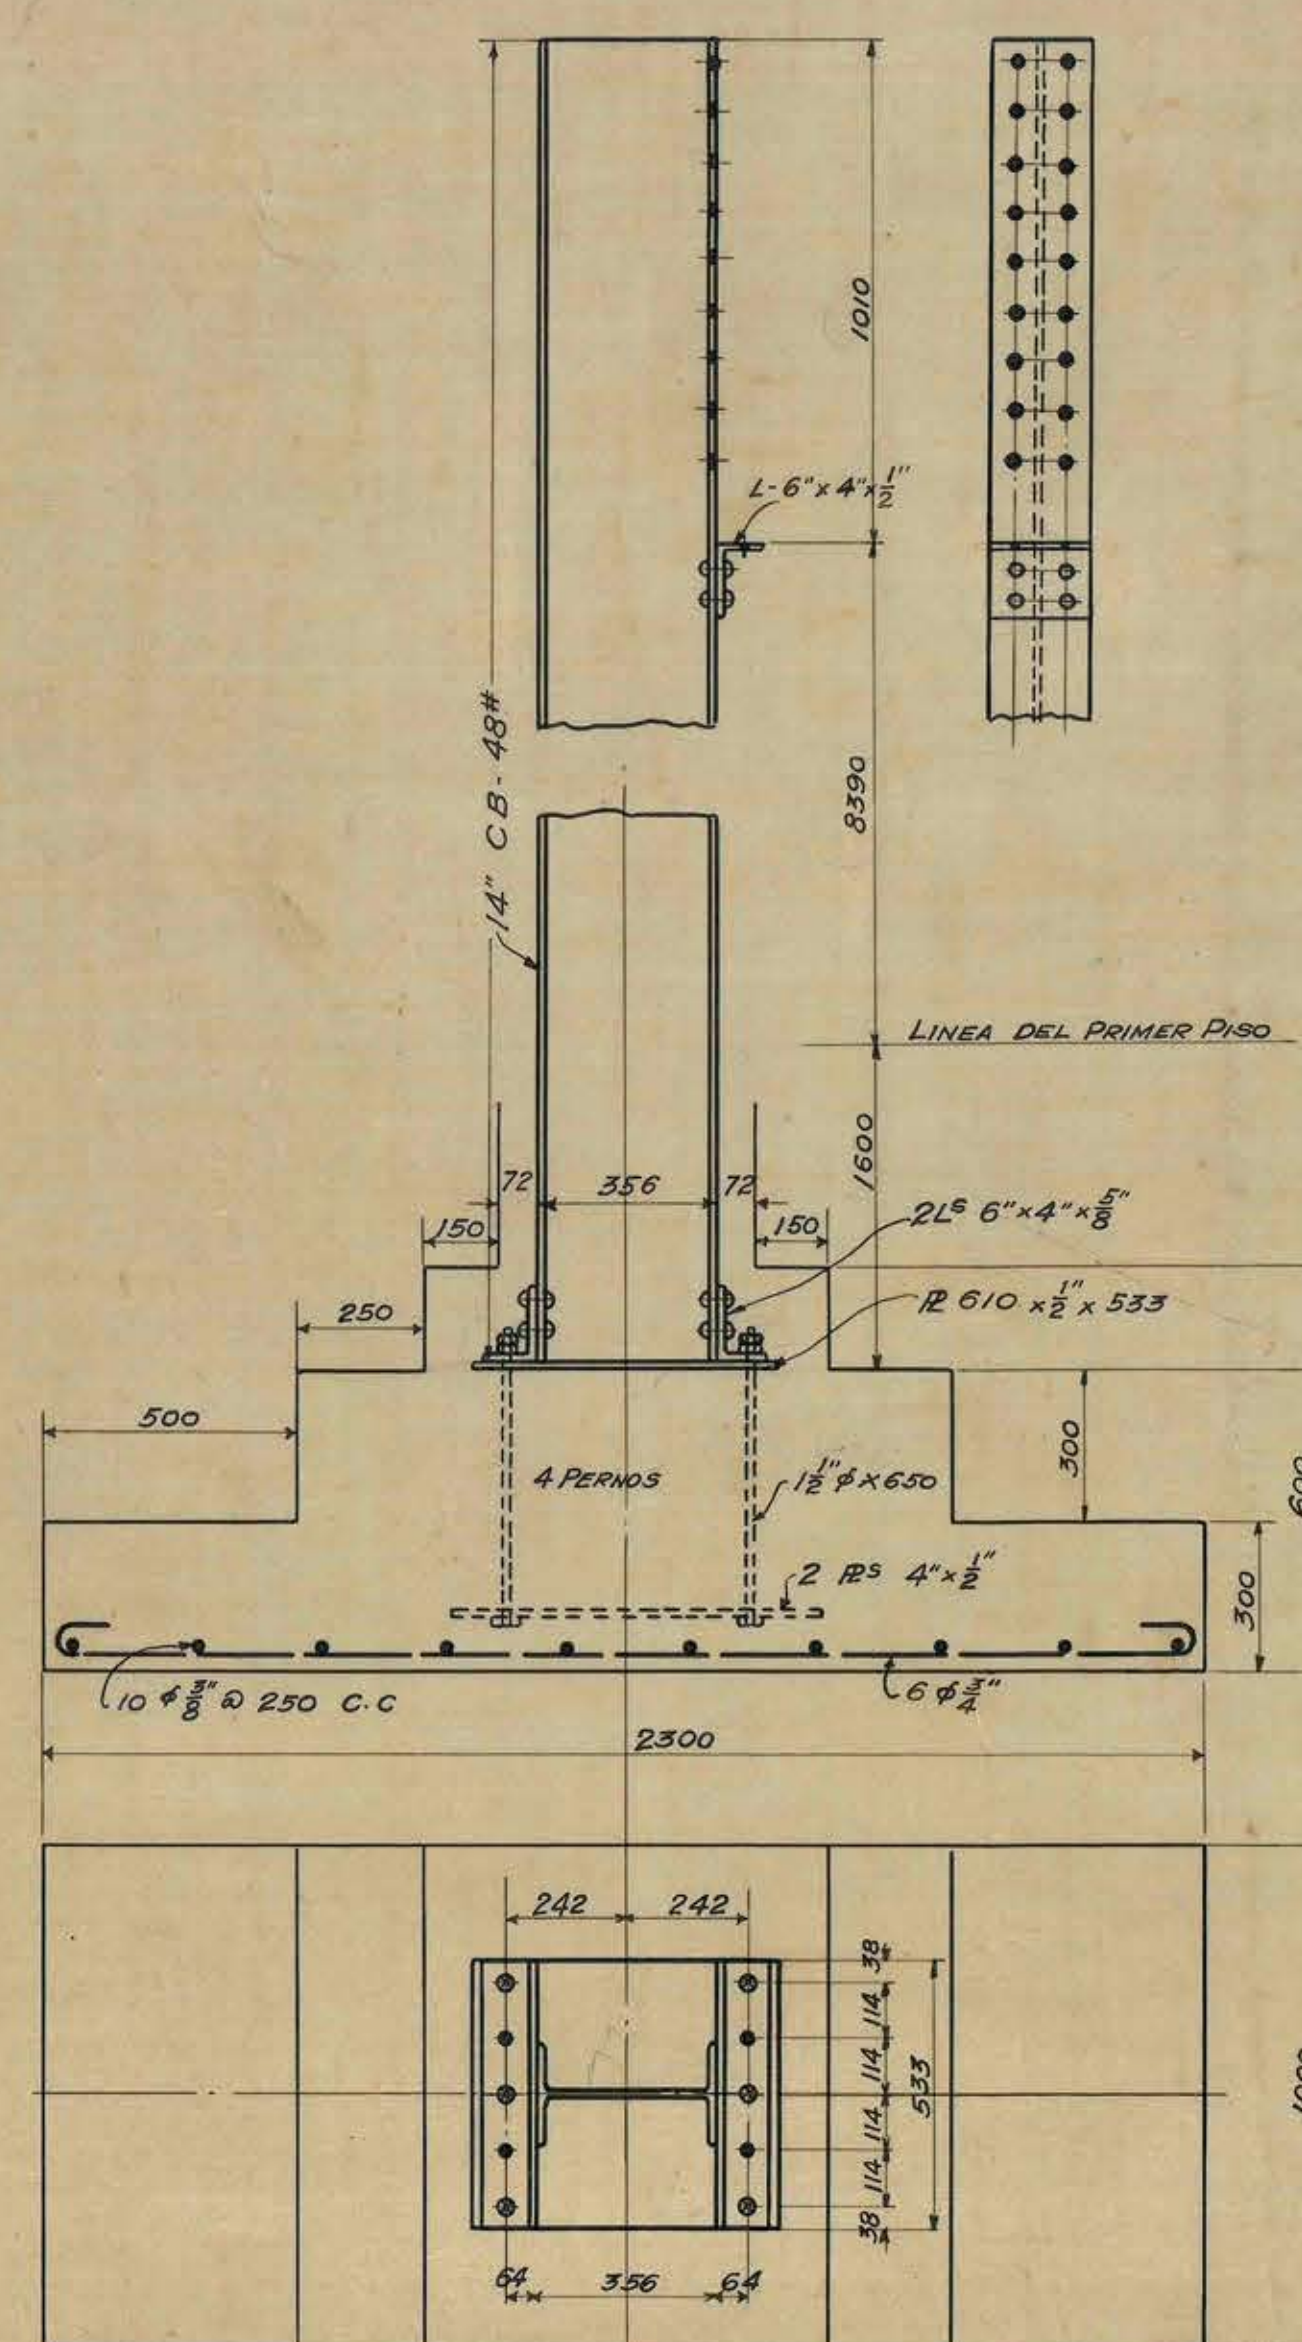

REMACHES 3/8\"/>

CERCHA - TRAMO 15.75 M.
4 POR GIMNASIO

for auditorium truss see
Kino

ESCUELA STANDARD
Nº 110
CERCAS Y PILARES DEL
GIMNASIO Y DEL AUDITORIO
THE FOUNDATION COMPANY
ESCALA: 1/15
FECHA: OCT 18-1929
DIBUJADO POR: J. M. B. DIBUJO Nº
TRAZADO POR: H. E. Y. 220
REVISADO POR:
APROBADO POR:

REVISIONES	DESCRIPCION
1	APROBACION FINAL
2	
3	
4	