



- 7 DIC. 1965

FORRO FE GALV. N° 24

A

B

C



D

VENTANAS CORREDERA

REJA FIJA

ALFEIZAR GRANITO PULIDO AL AGUA

ESTUCCO ESPEJUELO PULIDO AL AGUA, LLEVA FILETES DE BRONCE 3/16 x 1/4" DIS. TRIBUIDOS SEGUN PLANOS DE FACHADAS ADJUNTOS.

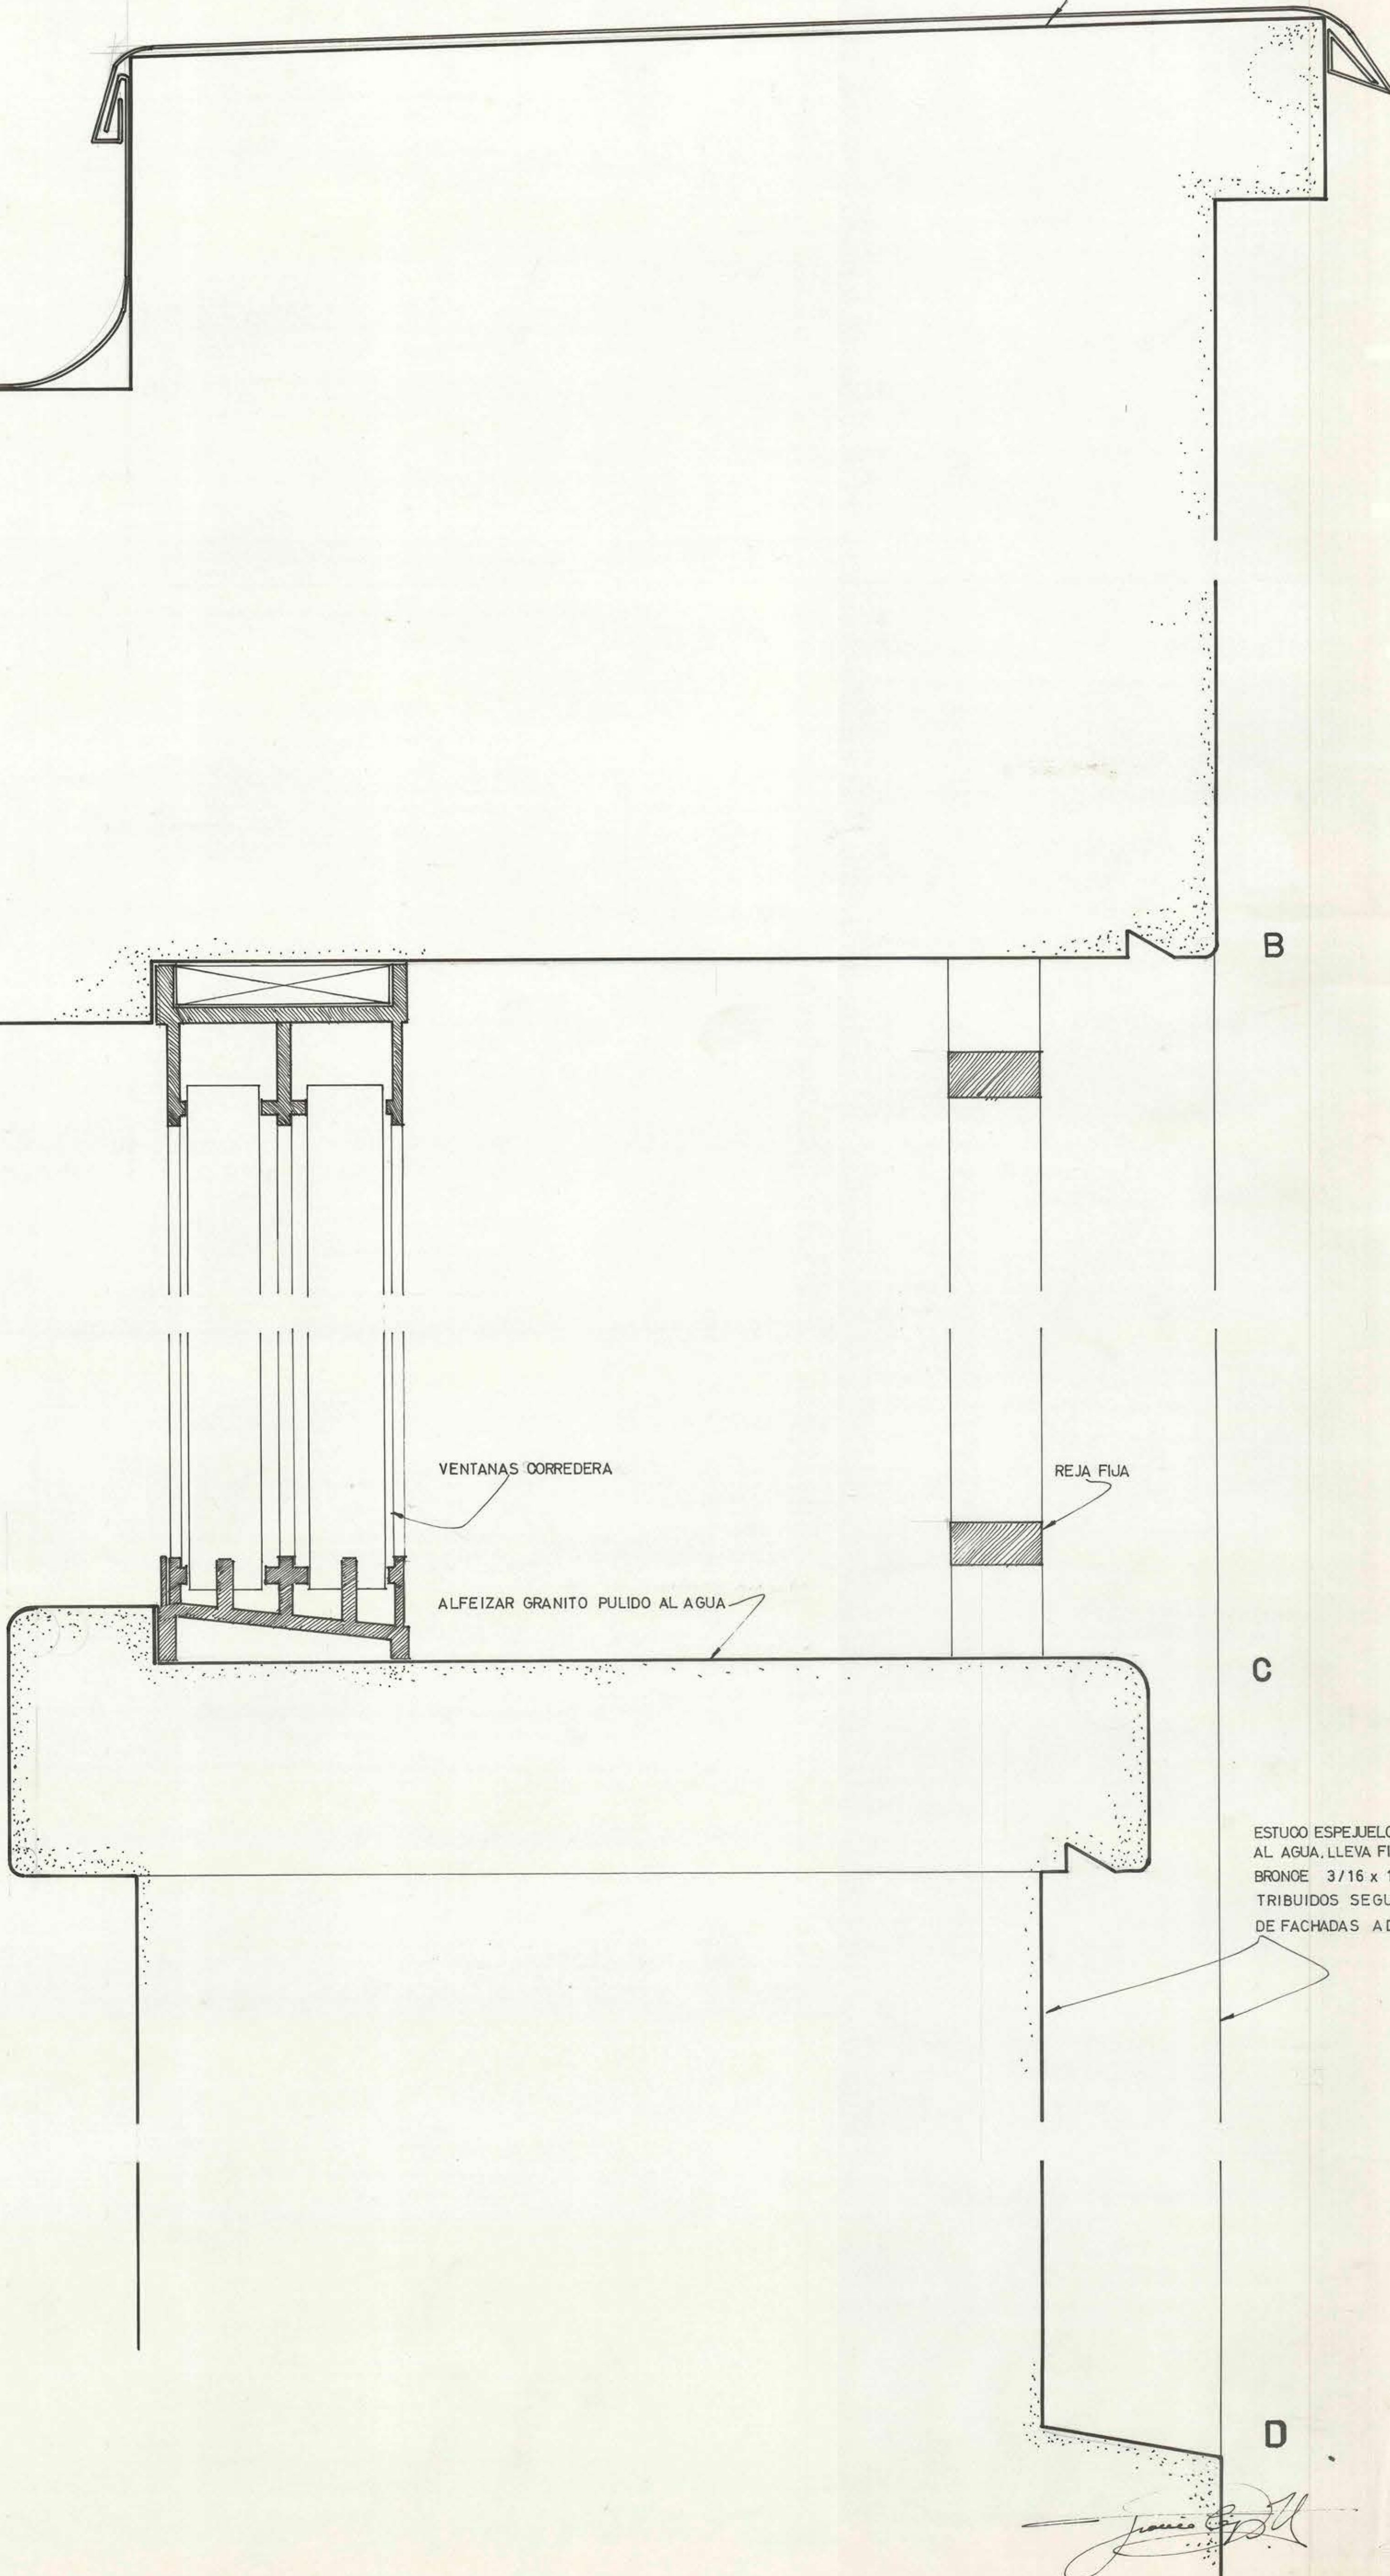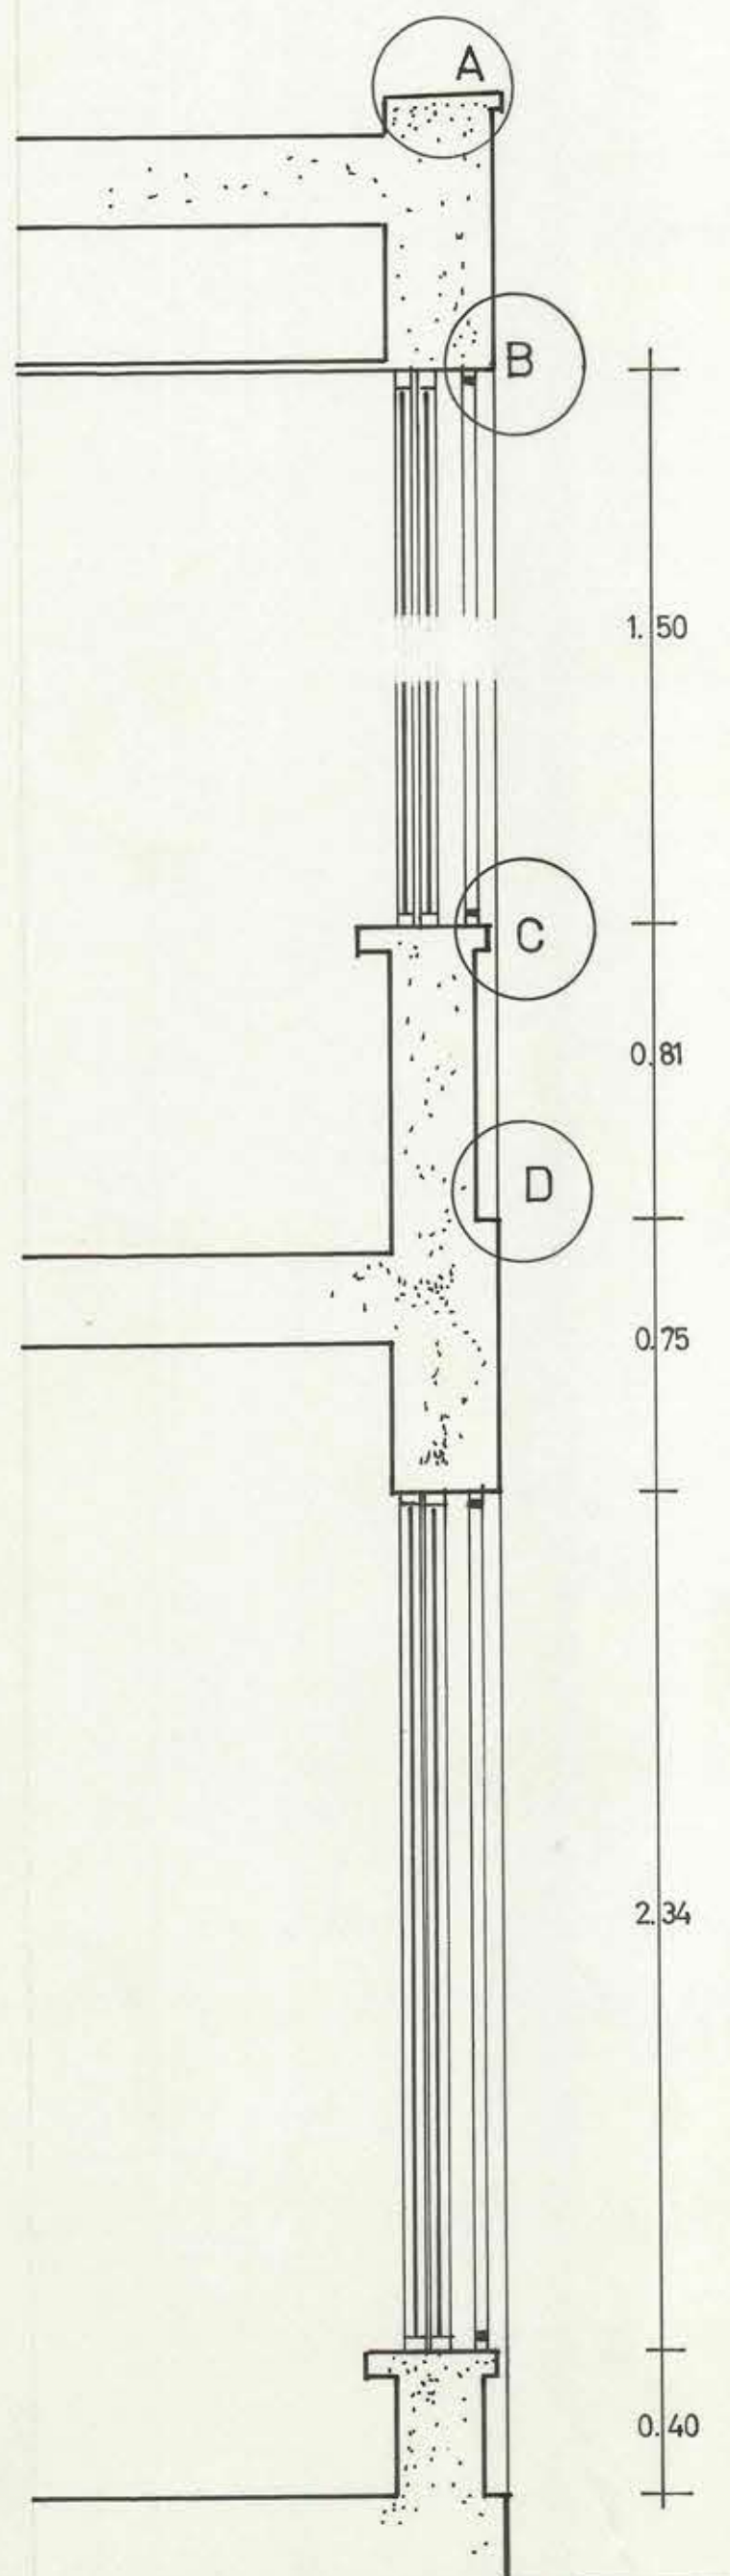

0548

080 X 060