

MARIO FERNANDEZ LUCO
Jefe Deplo. Caja Credito Popular




JORGE AGUIRRE SILVA
ARQUITECTO
Quel Cruzada 501 Fono 31947
SANTIAGO




Contrato 1629
28-XII-64



4

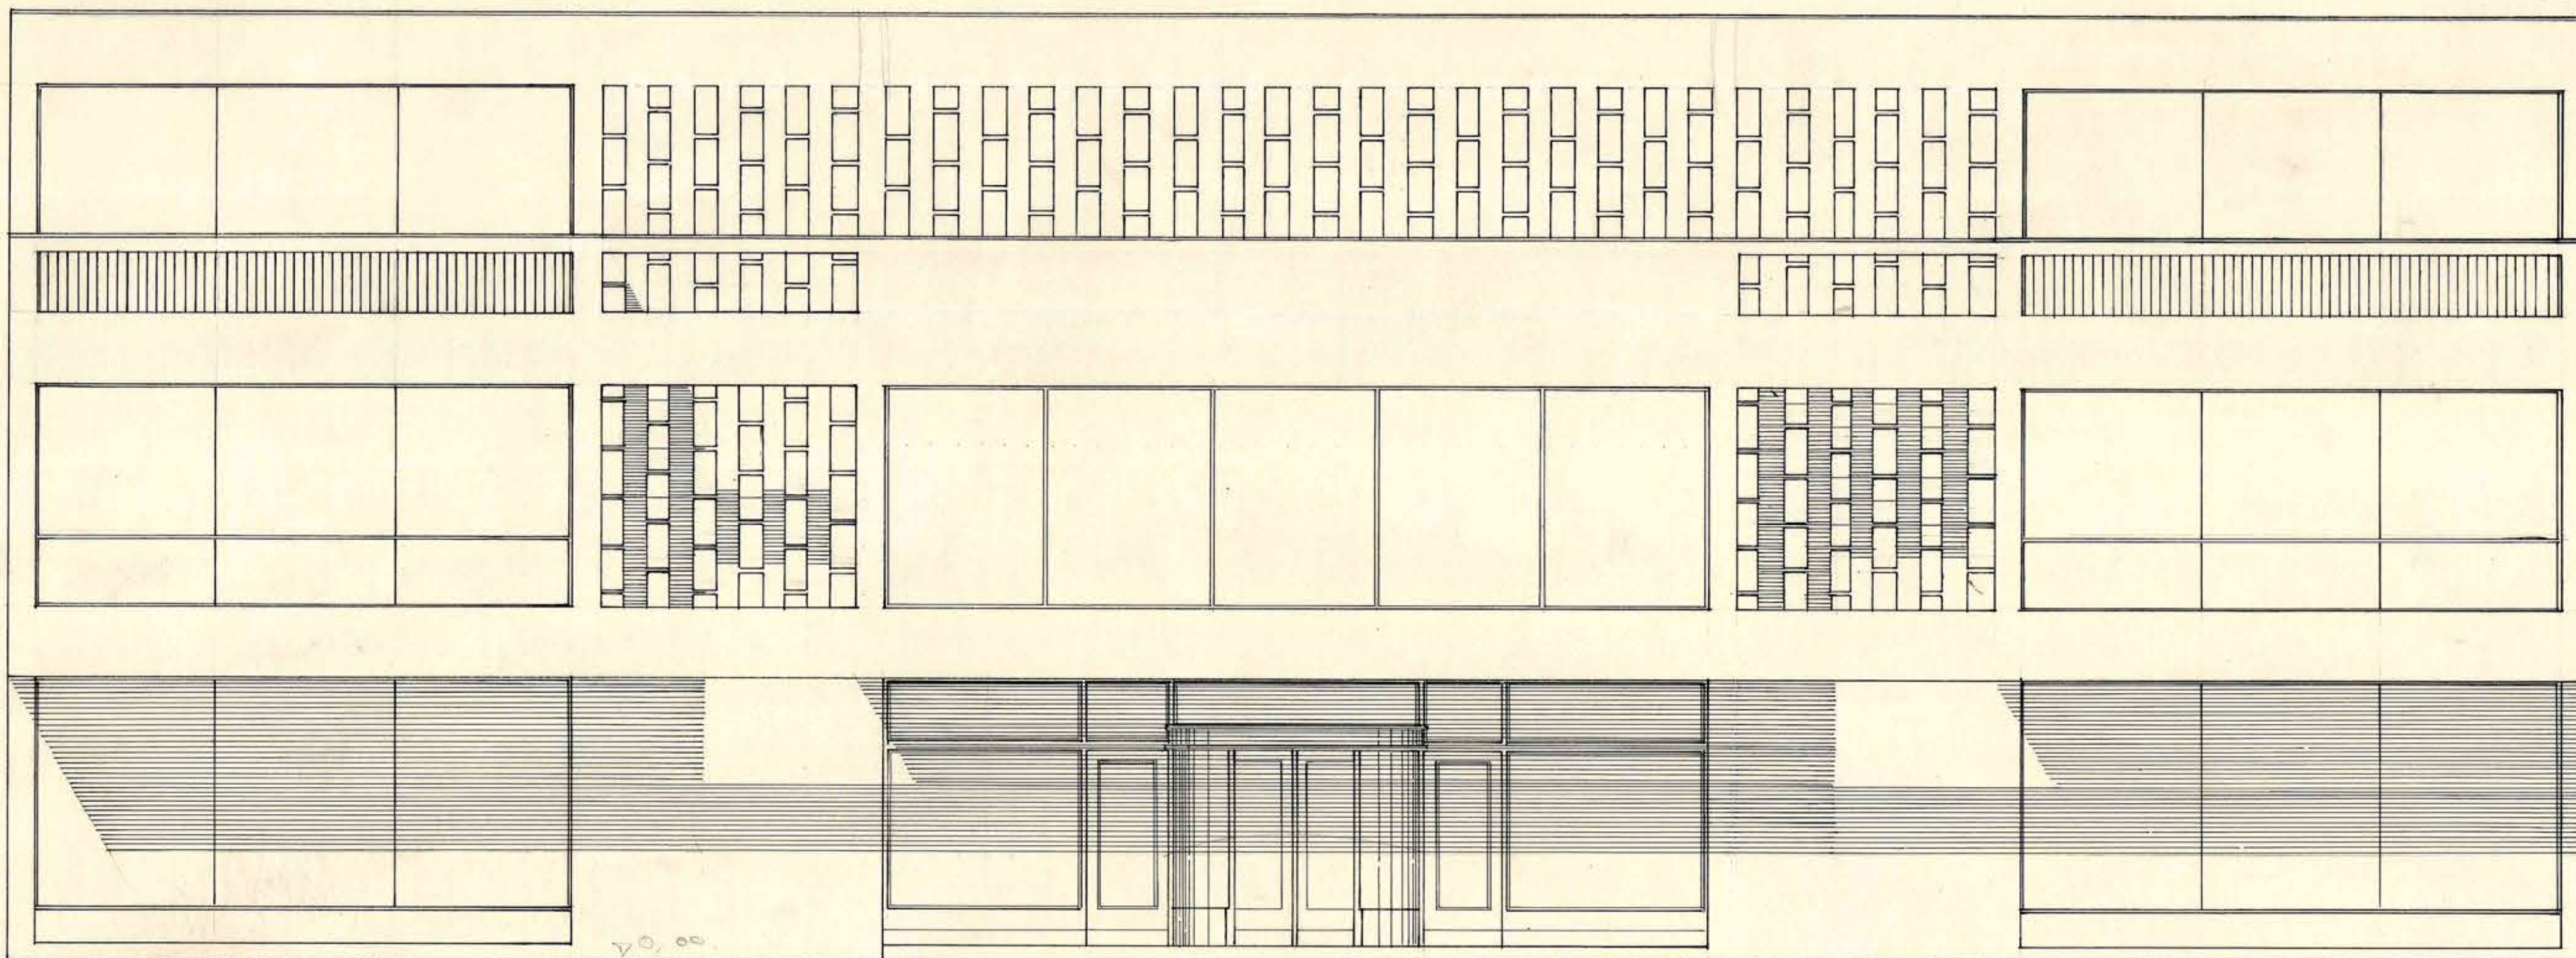

16 JUN. 1964

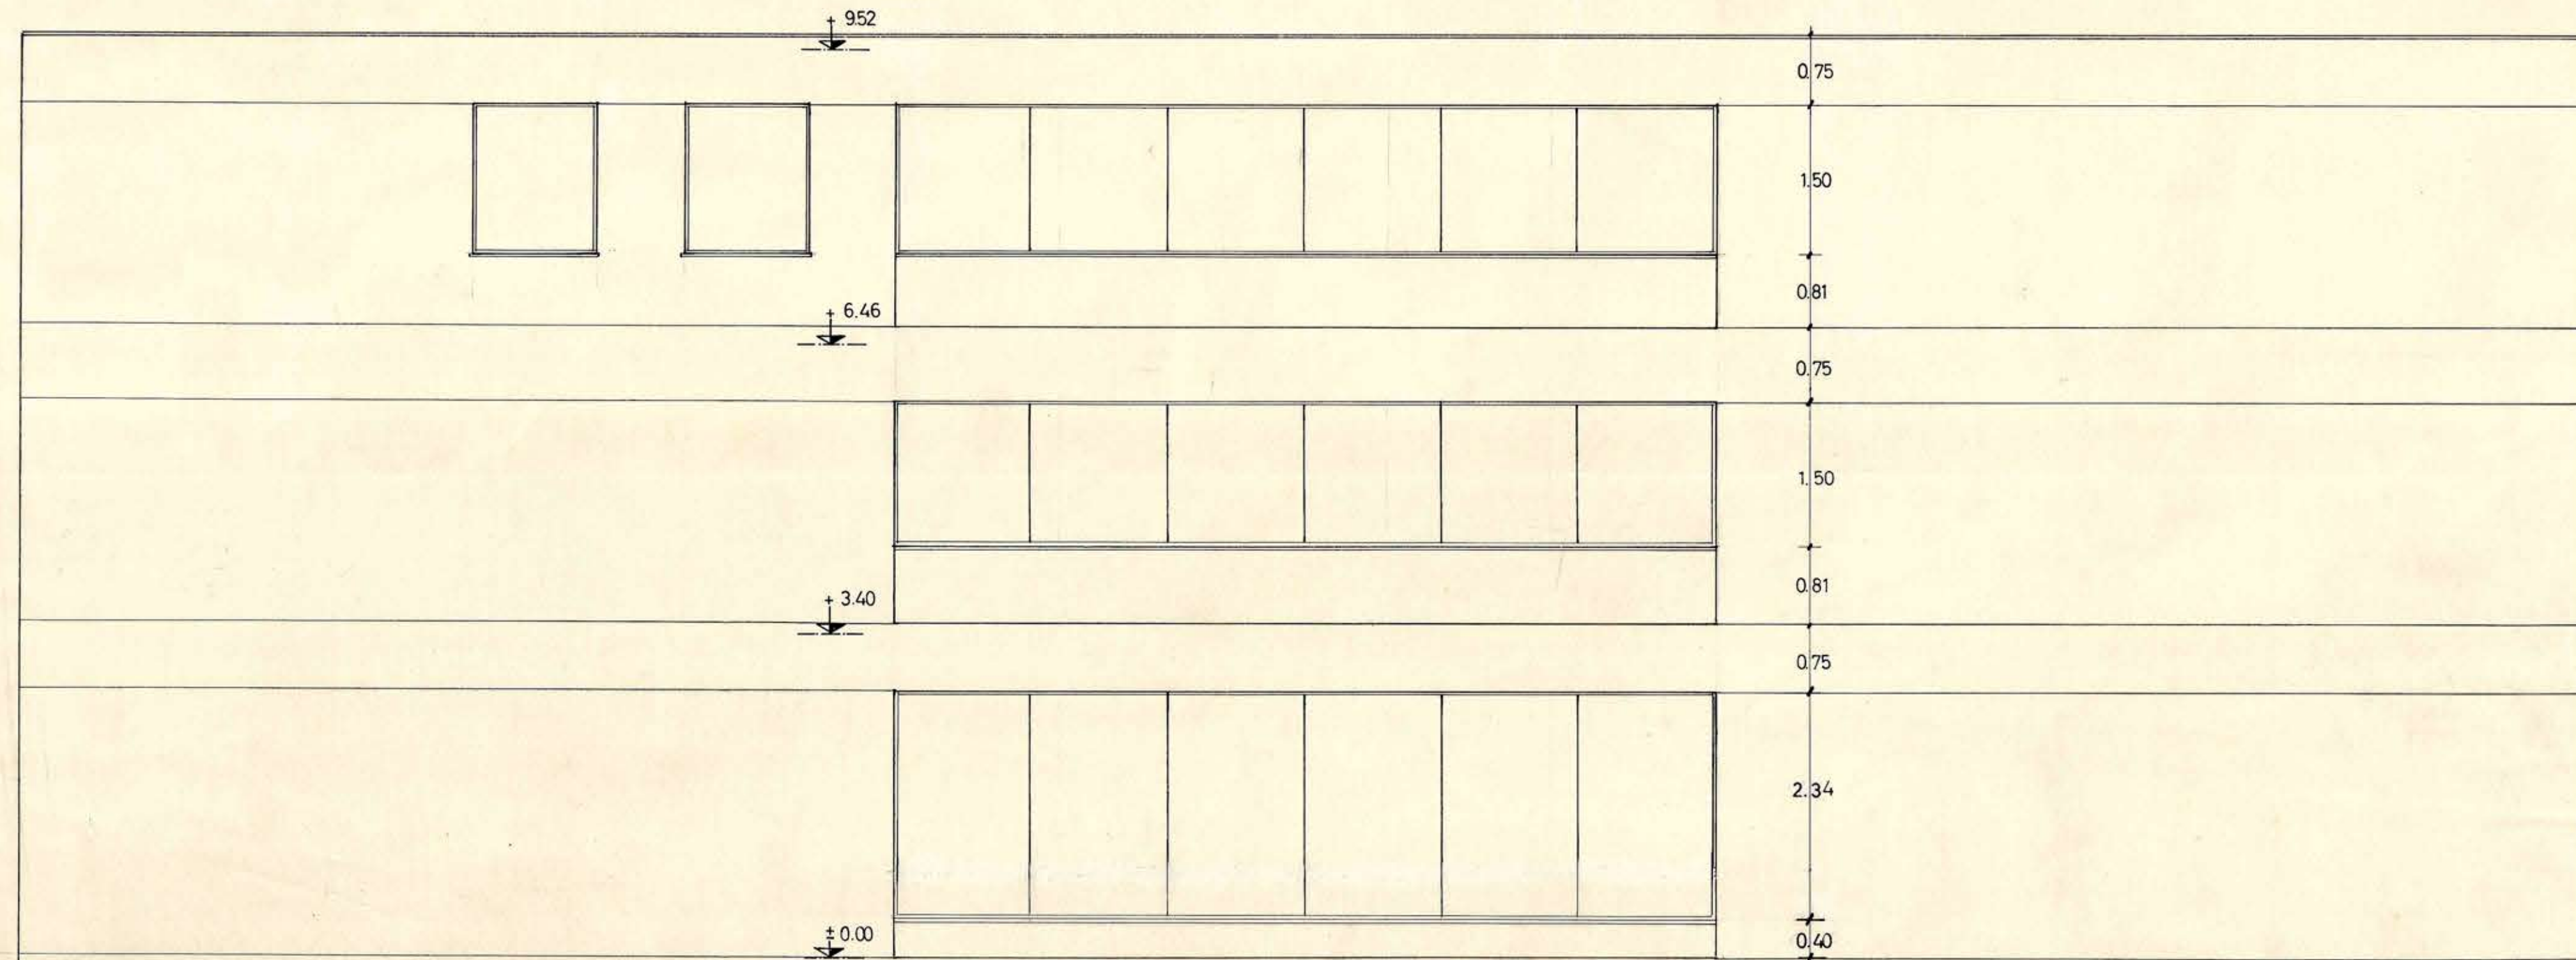

FACHADA NORTE

DTBUDG. FRANCISCO LOPEZ BALGO
ARQUITECTO