

FRANCISCO FERNANDEZ LUCO
Jefe Depto. Caja Credito Popular


Ing. F. Fernandez



JORGE AGUIRRE SILVA
ARQUITECTO
Miguel Cruchaga 830-Cf. 501 Fono 31947
SANTIAGO




Contrato 1629
28-XII-64

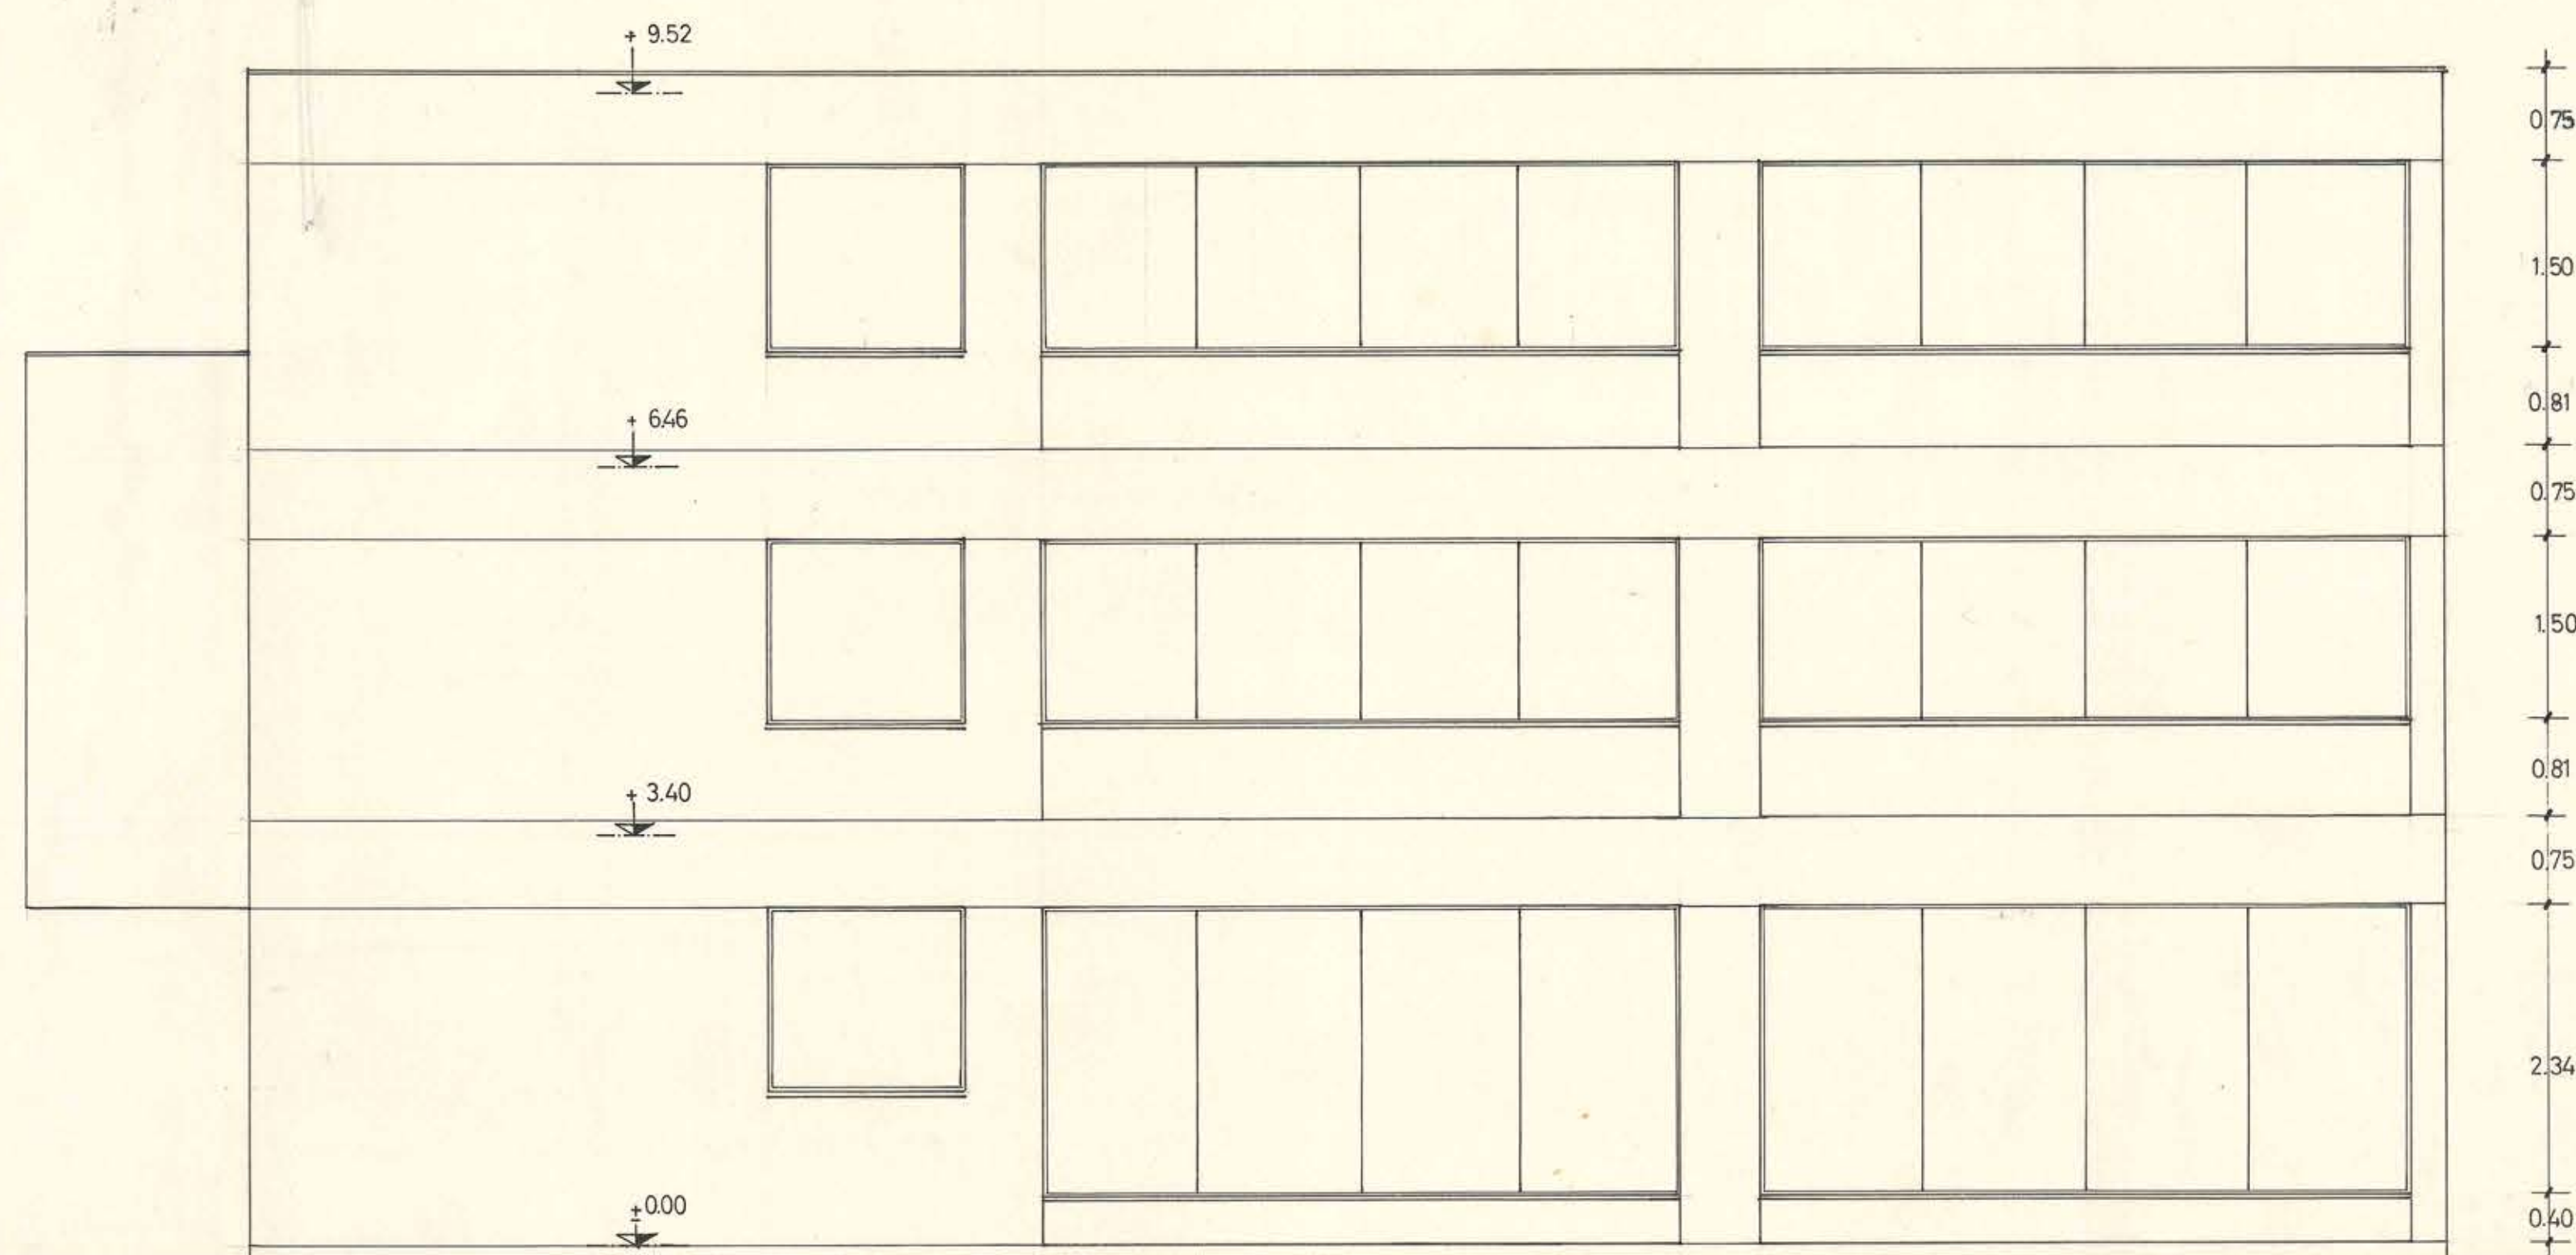

FACHADA
ORIENTE



16 JUN. 1964

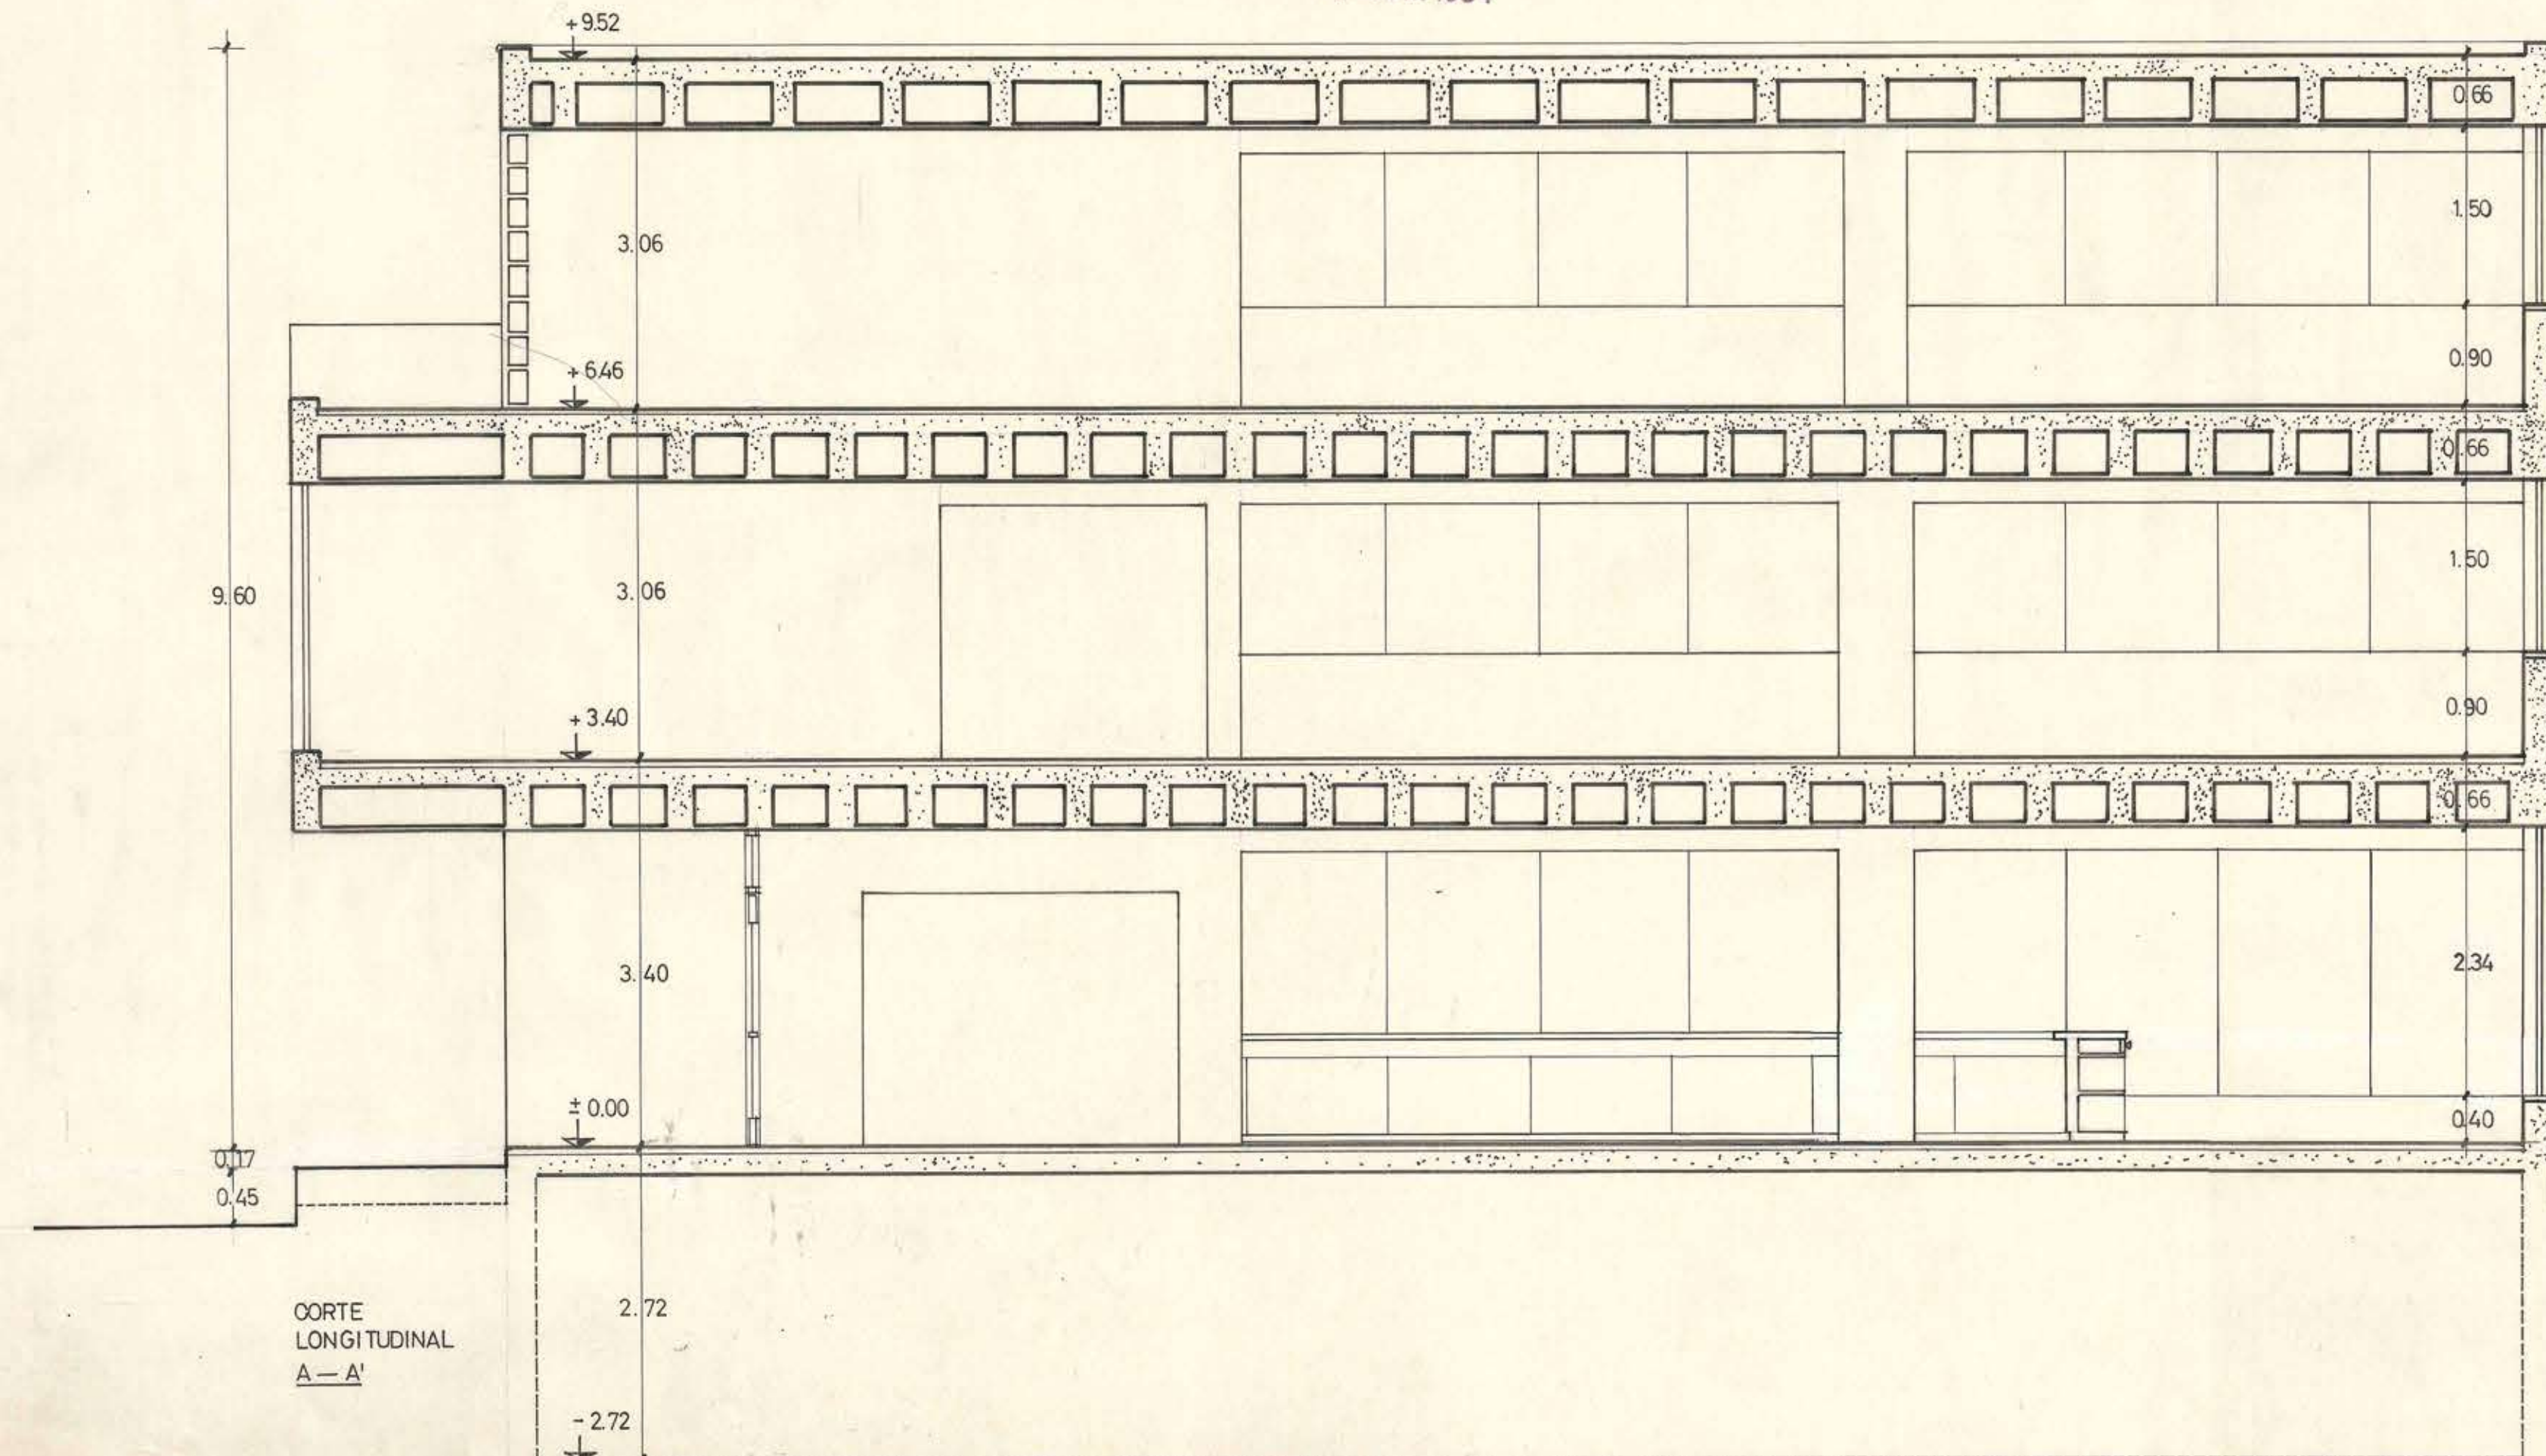

CORTE
LONGITUDINAL
A-A'

Francisco Fernandez Lucó
DIBUJO: FRANCISCO FERNANDEZ LUCO

060 X 075