

CAJA DE CREDITO POPULAR
DEPARTAMENTO DE CREDITO POPULAR
CONTROL DE PLANO
Nº 1952-18, Febr. 21 ABR 1964
Obra Edificio ARICA
SECRETARIO DE PLANEACION


CAJA DE CREDITO POPULAR
DIRECCION
21 ABR 1964
SANTIAGO

JORGE AGUIRRE SILVA
Ingeniero Civil
Nº 100.000 520-100 501 Tono 31947
SANTIAGO


CAJA DE CREDITO POPULAR
DIRECCION
21 ABR 1964
SANTIAGO

MINISTERIO DE OBRAS PUBLICAS
DIRECCION
DE
ARQUITECTURA
ARCHIVO TECNICO

16 JUN. 1964

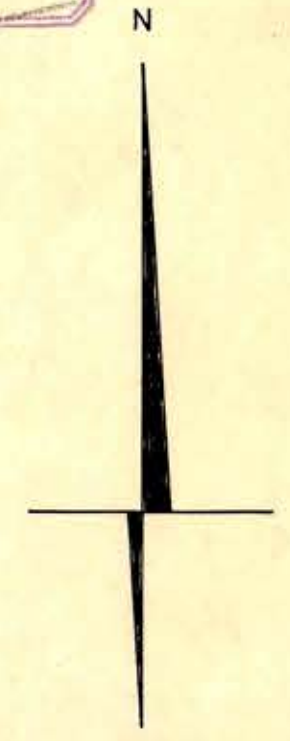

NOTA REDUCCION EDIFICIO POR
COSTADO CALLE GALLO CON-
FORME PLANO DEFINITIVO
DEL TERRENO 24-III-65

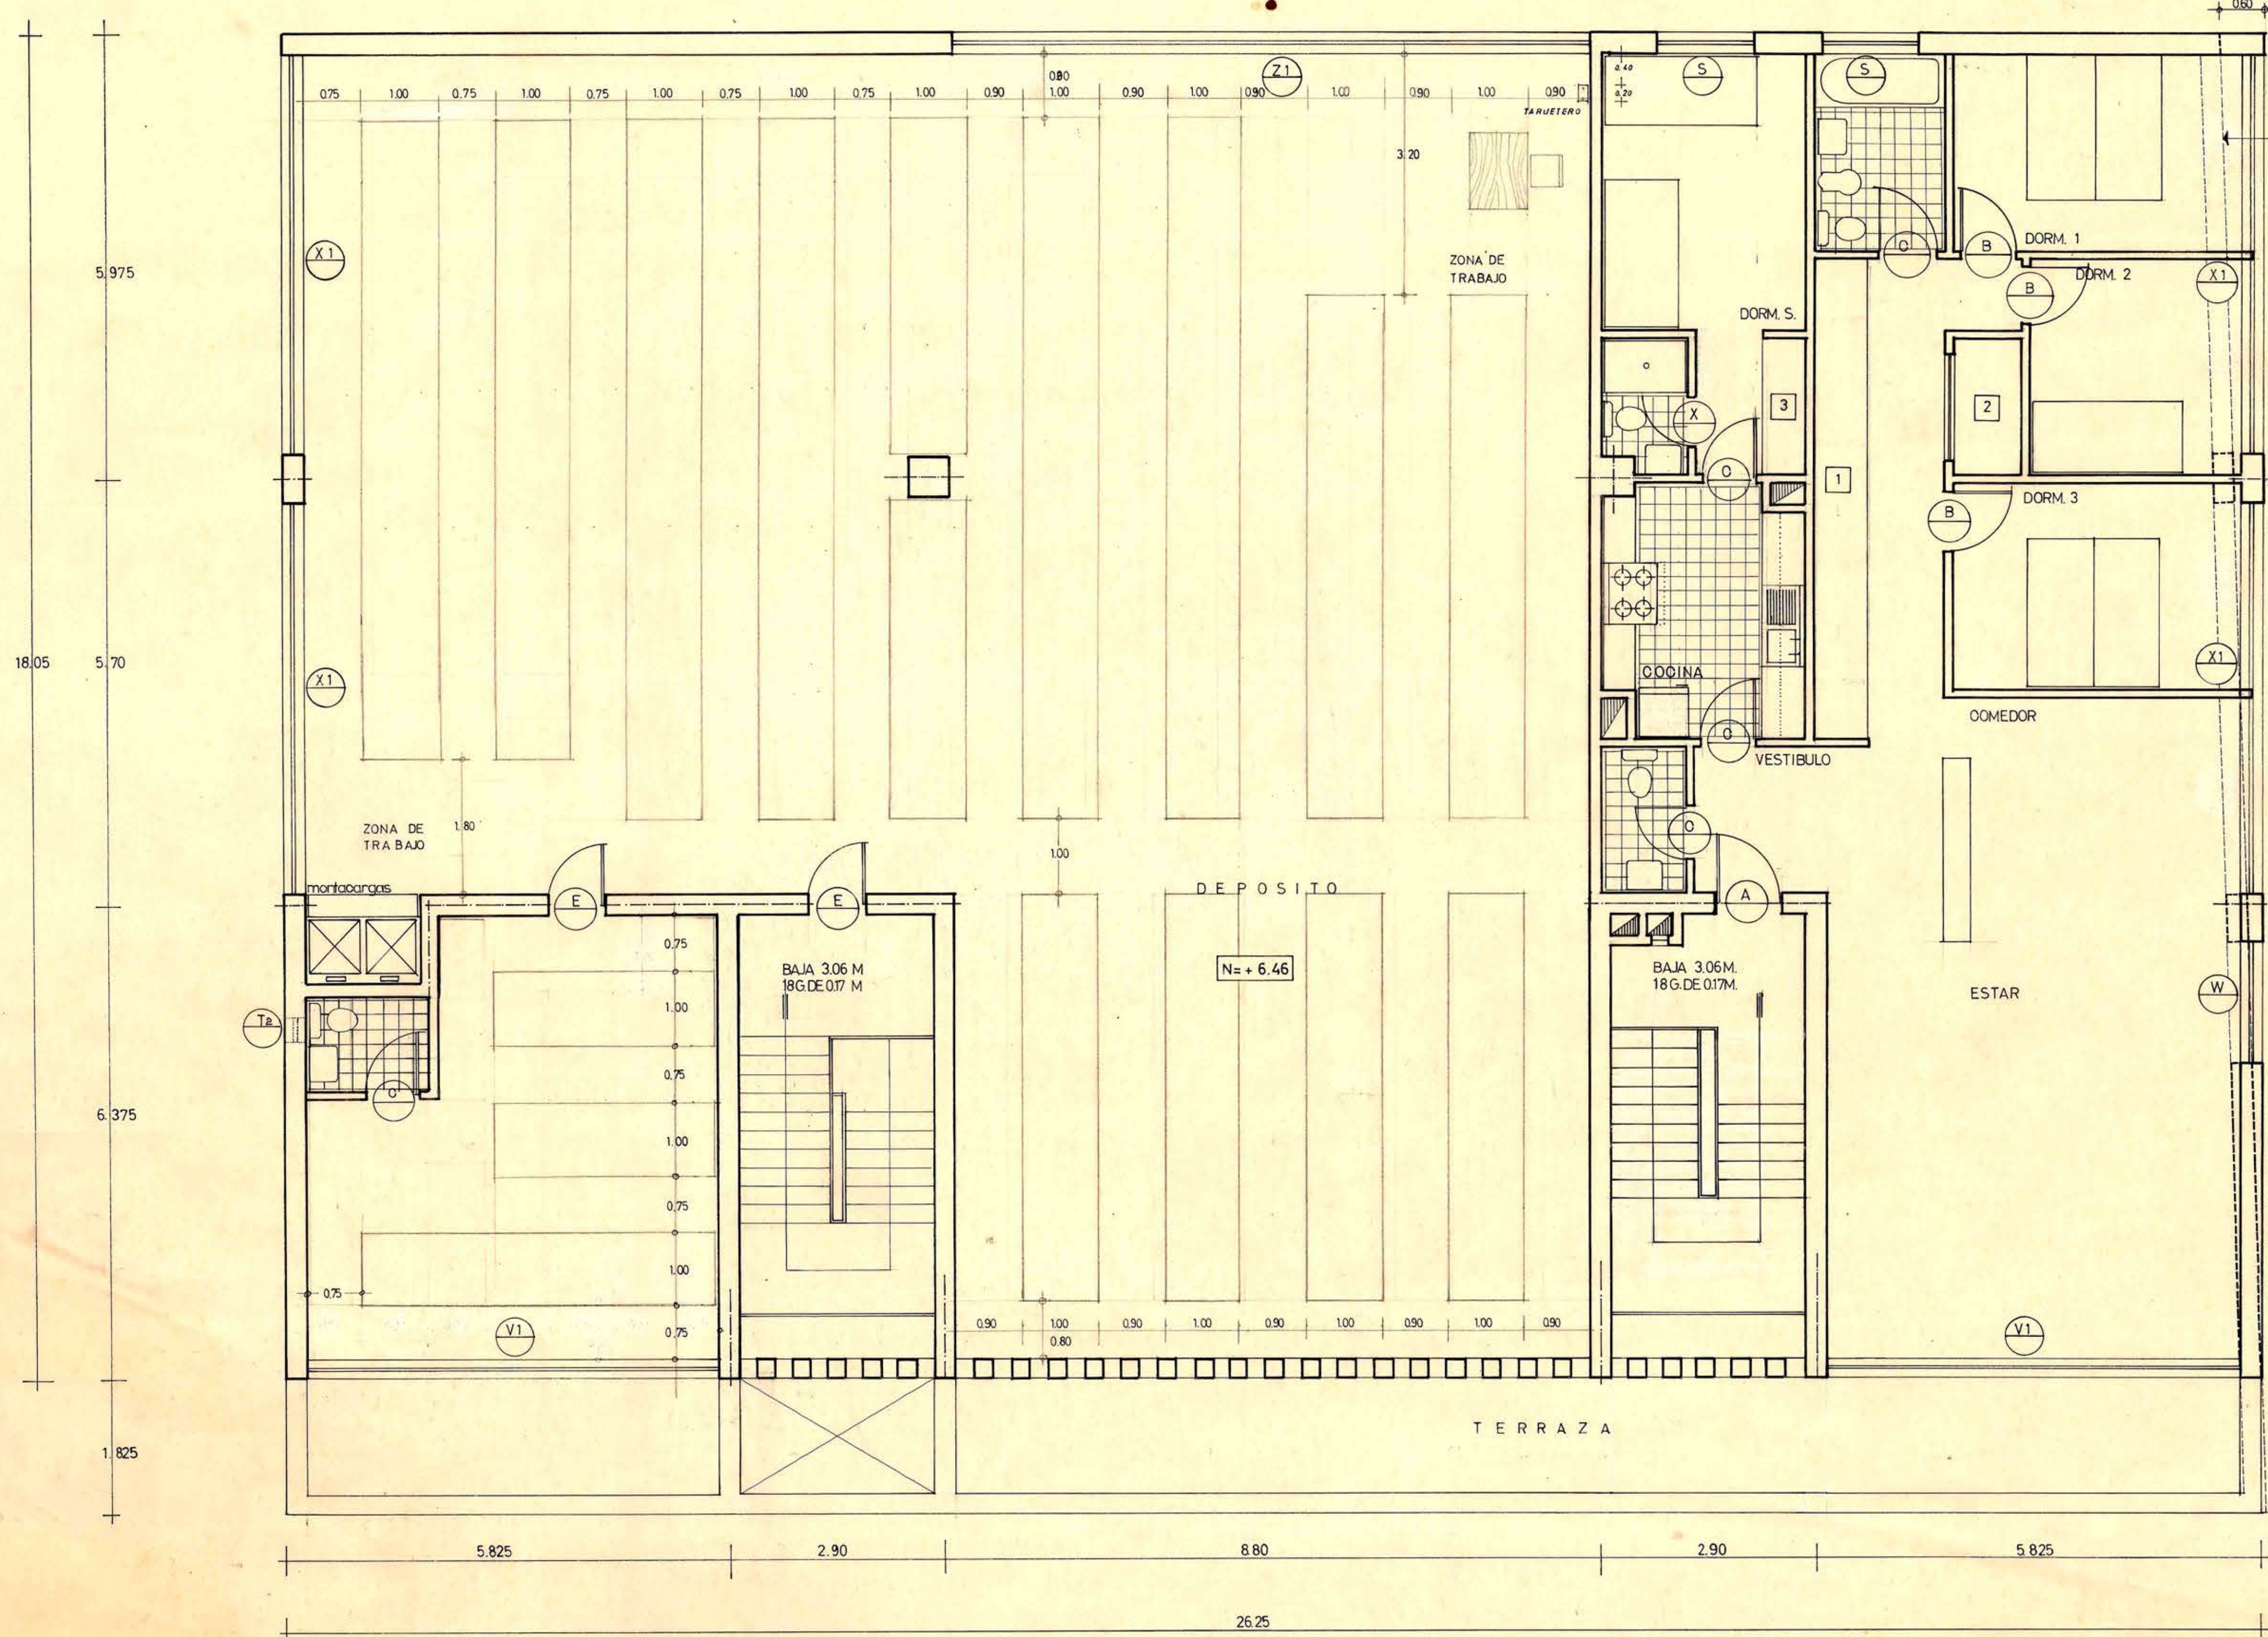

Contrato 1629
Dibujado
28-XII-62

DIBUJO
Jorge Aguirre Silva