



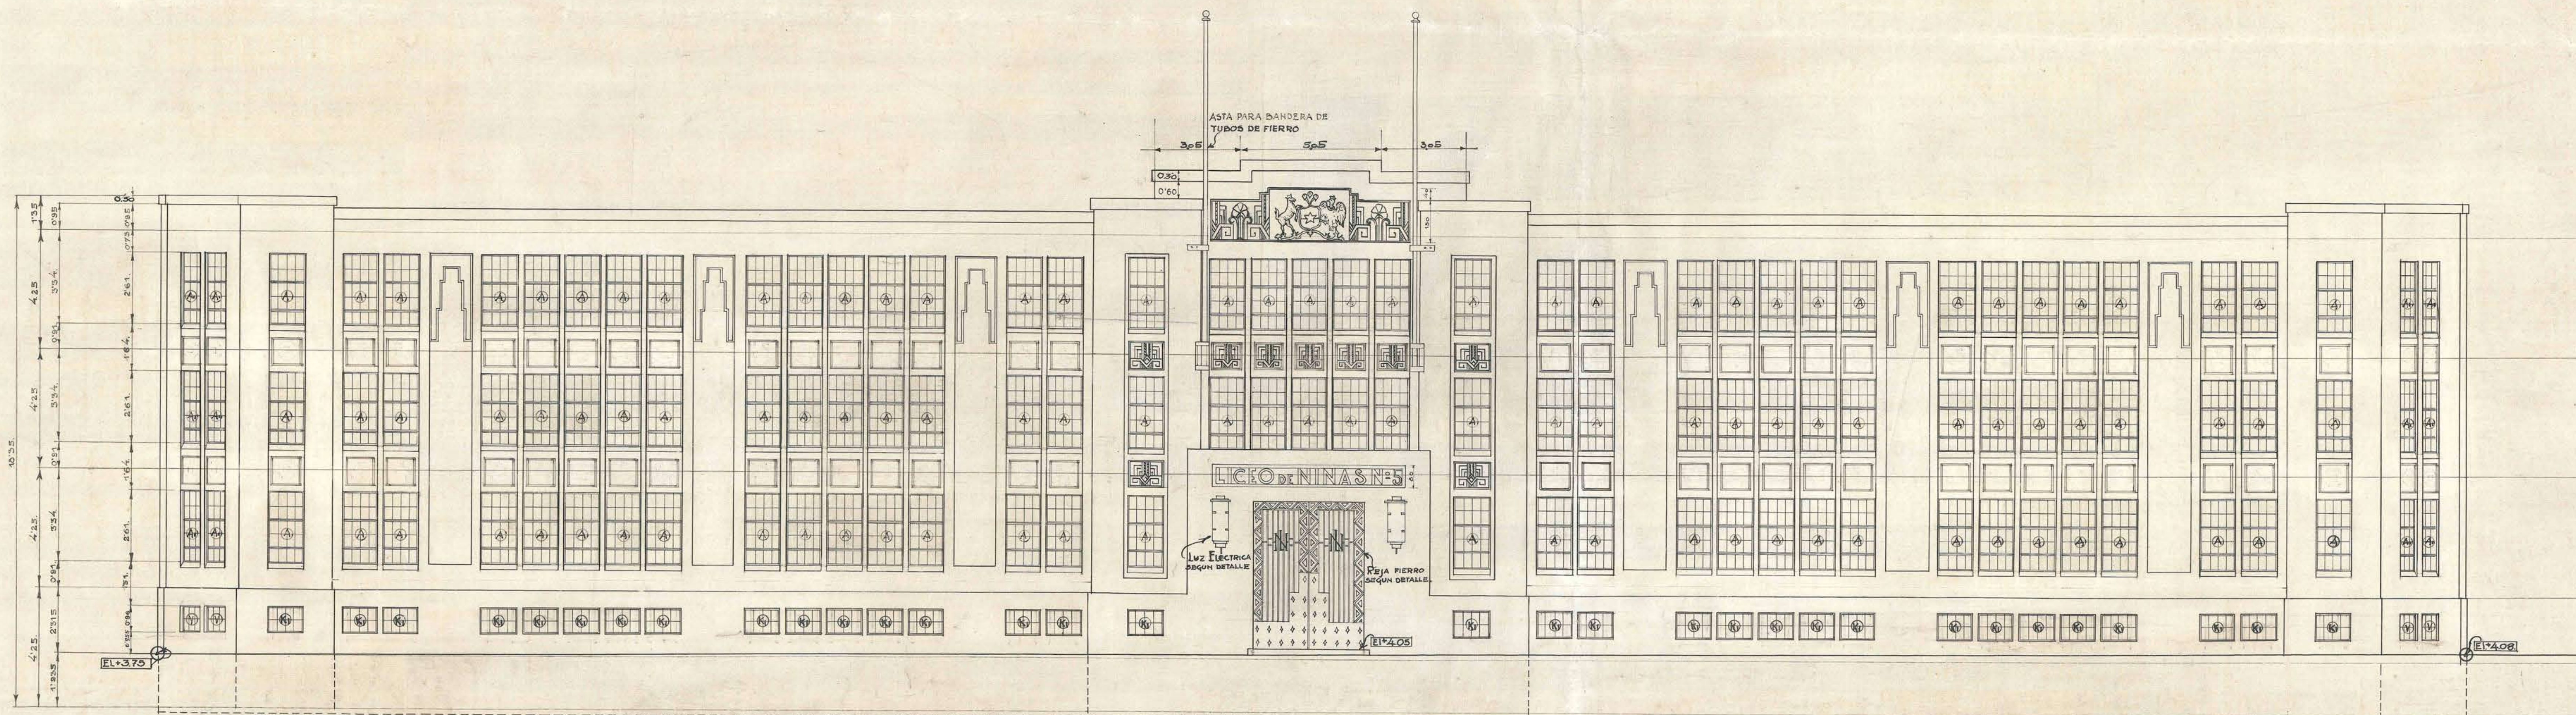


FACHADA PRINCIPAL
PONIENTE

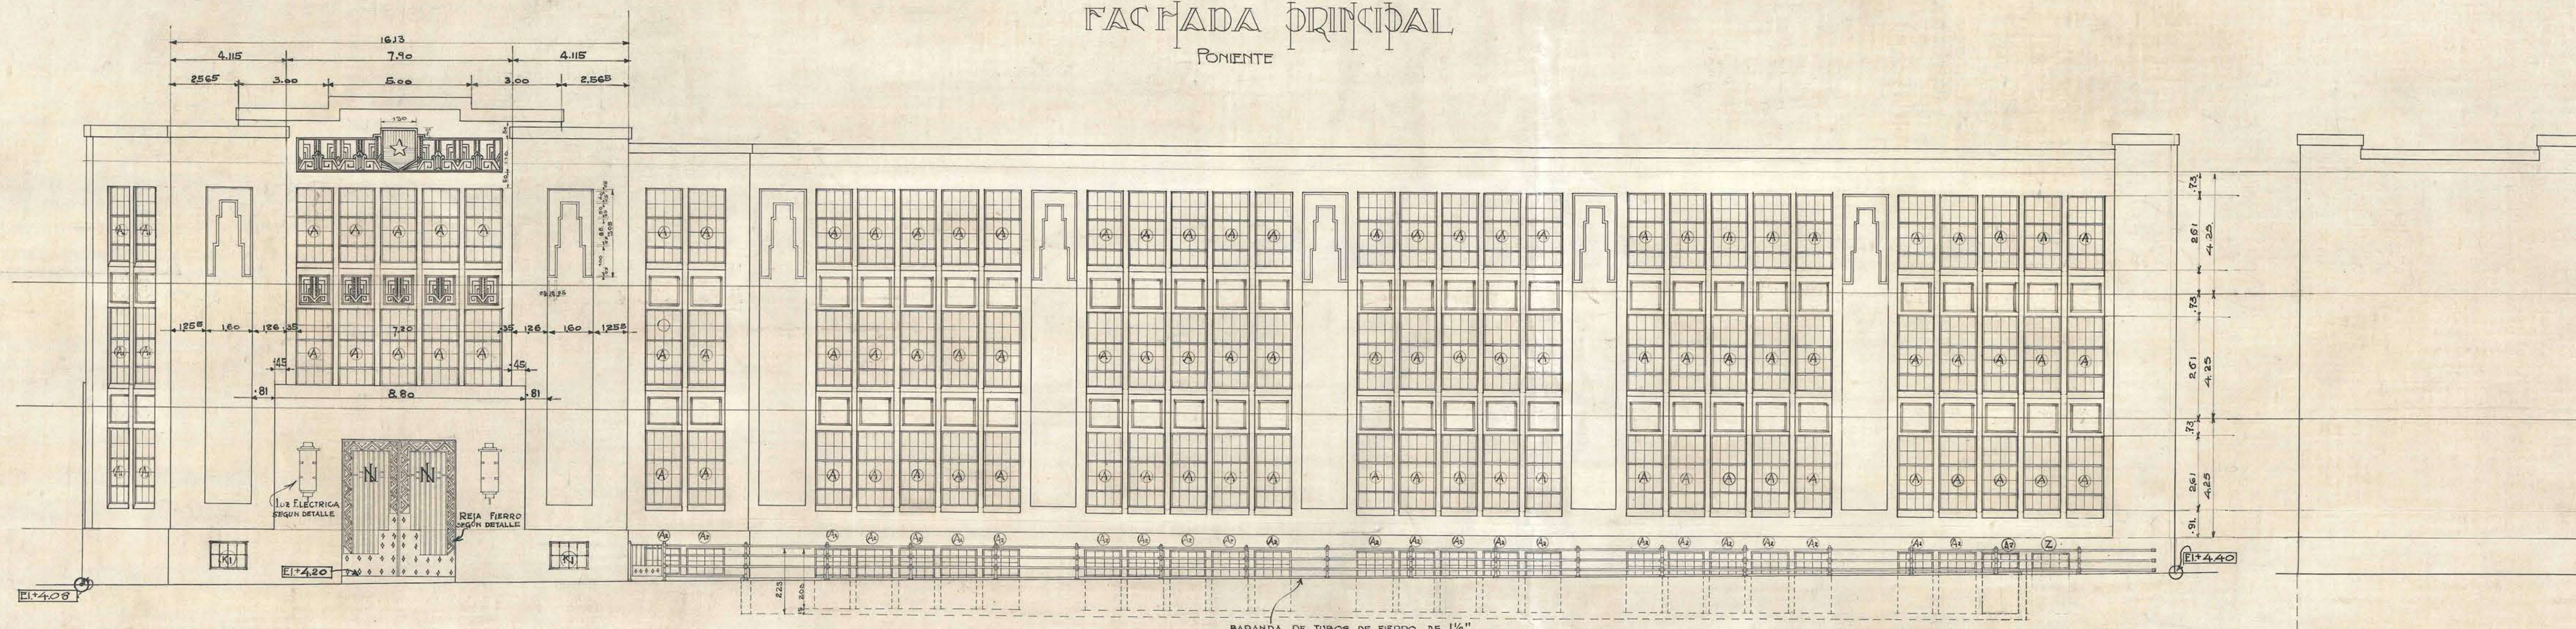

FACHADA AV SANTA MARIA
OESTE

FACHADA POSTERIOR
IZQUIERDA

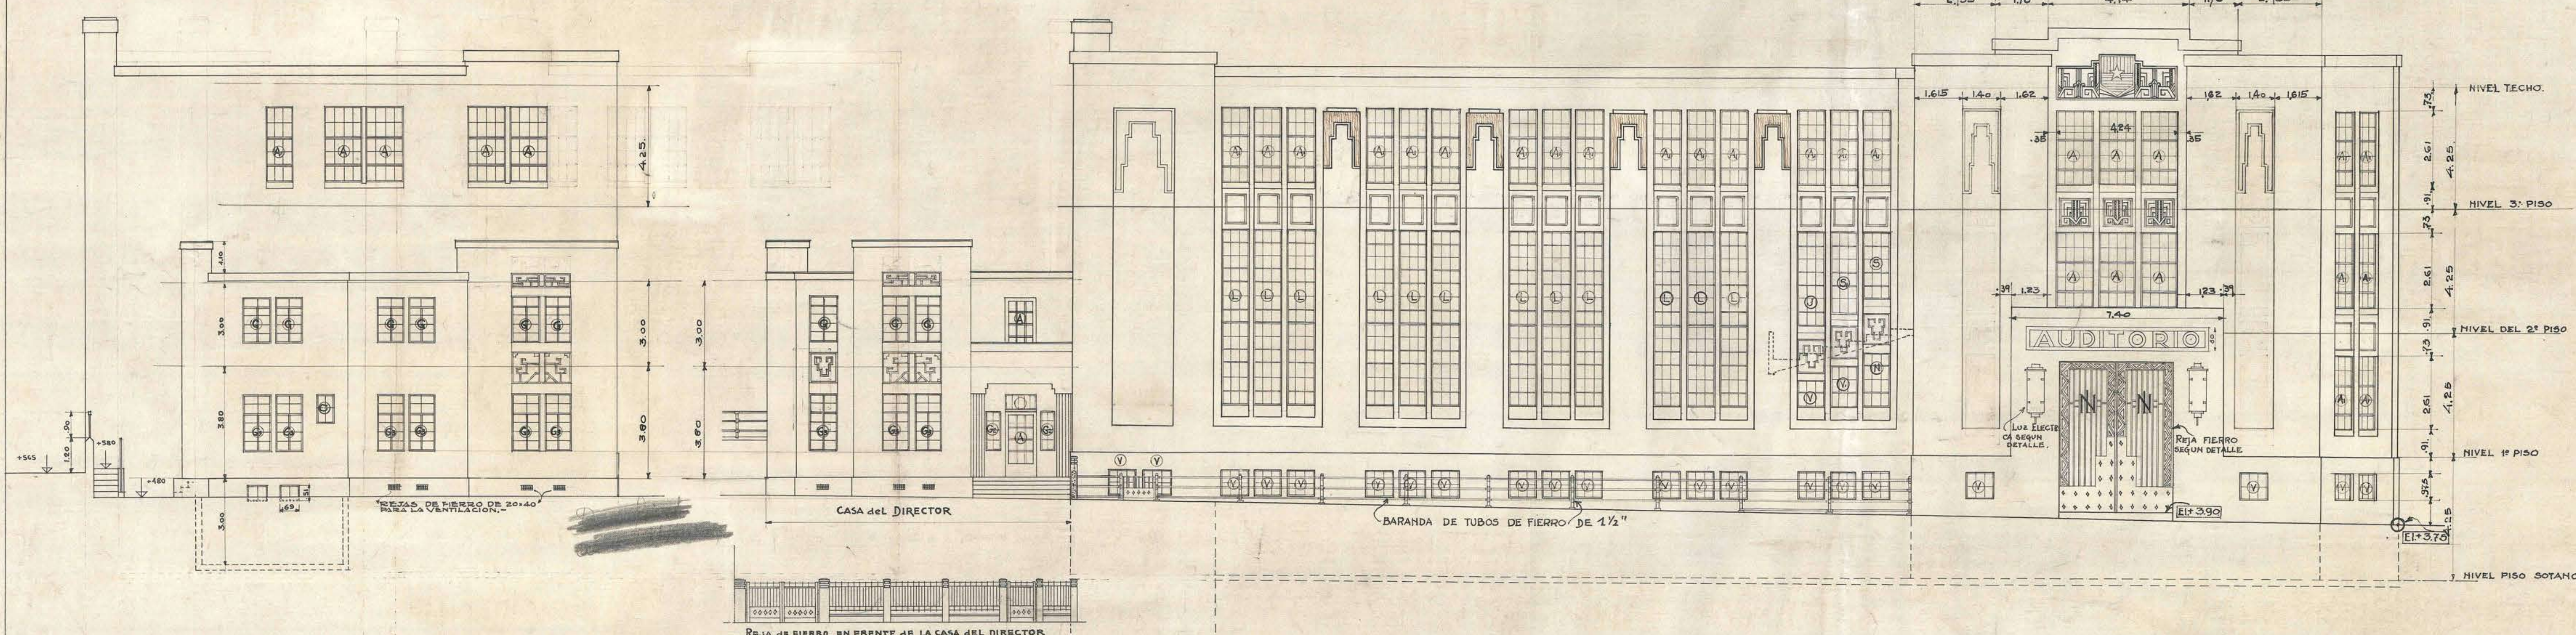

FACHADA POSTERIOR
DERECHA

FACHADA BELLA VISTA

Por el Jefe de Sección
Joaquín Pastorel

LICEO de NIÑAS N° 5	
FACHADAS	
ESCALA 1:100	FECHA: 13-I-1930
THE FOUNDATION COMPANY	
SANTIAGO - CHILE	
TRABAJO N° 16	LOCALIDAD SANTIAGO
DIBUJADO POR F.B.C.	CORRECCIONES
TRAZADO	
REVISADO	
APROBADO	
APROBADO	N° 16-A-6