


D.O.P. ~ DEPARTAMENTO DE ARQUITECTURA ~ SECCION ESTUDIOS
 ESCUELA SUPERIOR DE NIÑAS Nº 2 ~ MOLINA
 DEPARTAMENTO DE LONTUE ~ FACHADA Y SECCIONES
 ESCALA 1:50

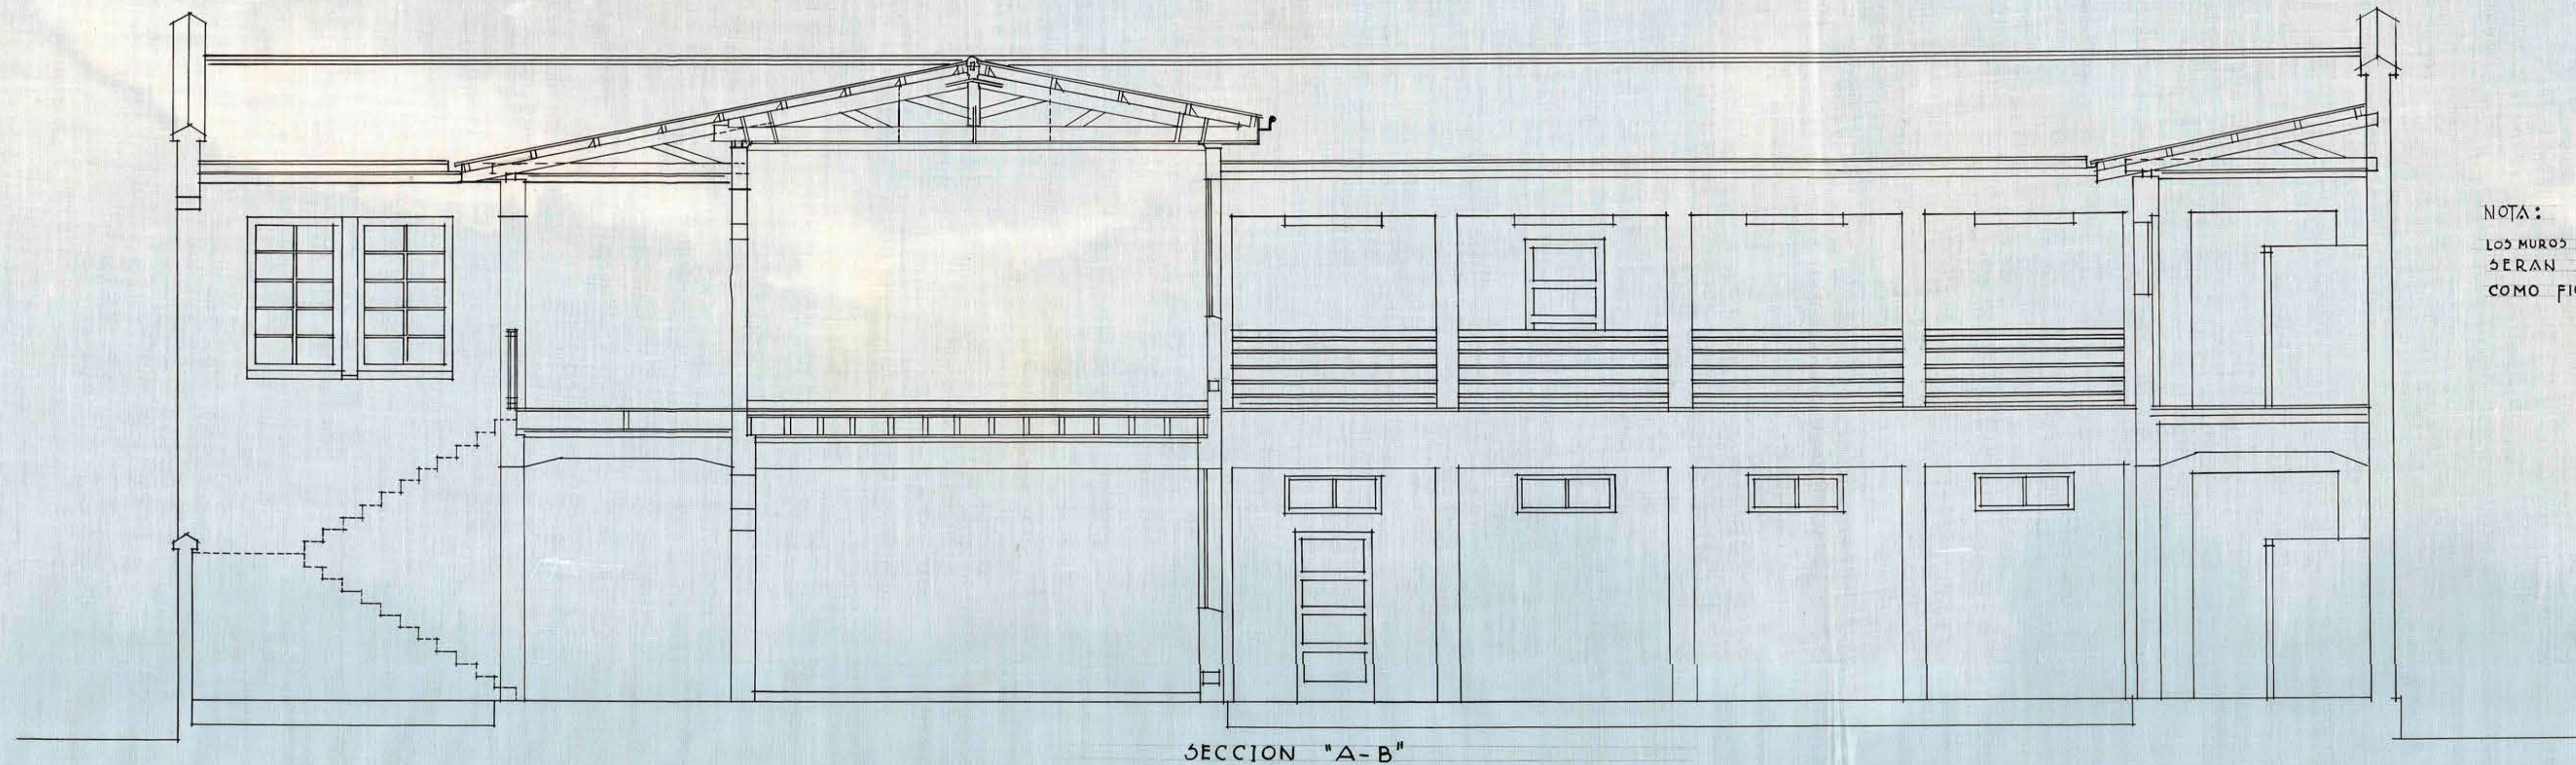


NOTA:
 LOS MUROS DEL 2º PISO, TANTO INTERIORES COMO EXTERIORES
 SERAN DE 0.30M DE ESPESOR EN LUGAR DE 0.20M
 COMO FIGURAN EN LOS PLANOS



ESCALA : 1/50

PROYECTO:
 Santiago 16 de Agosto de 1934

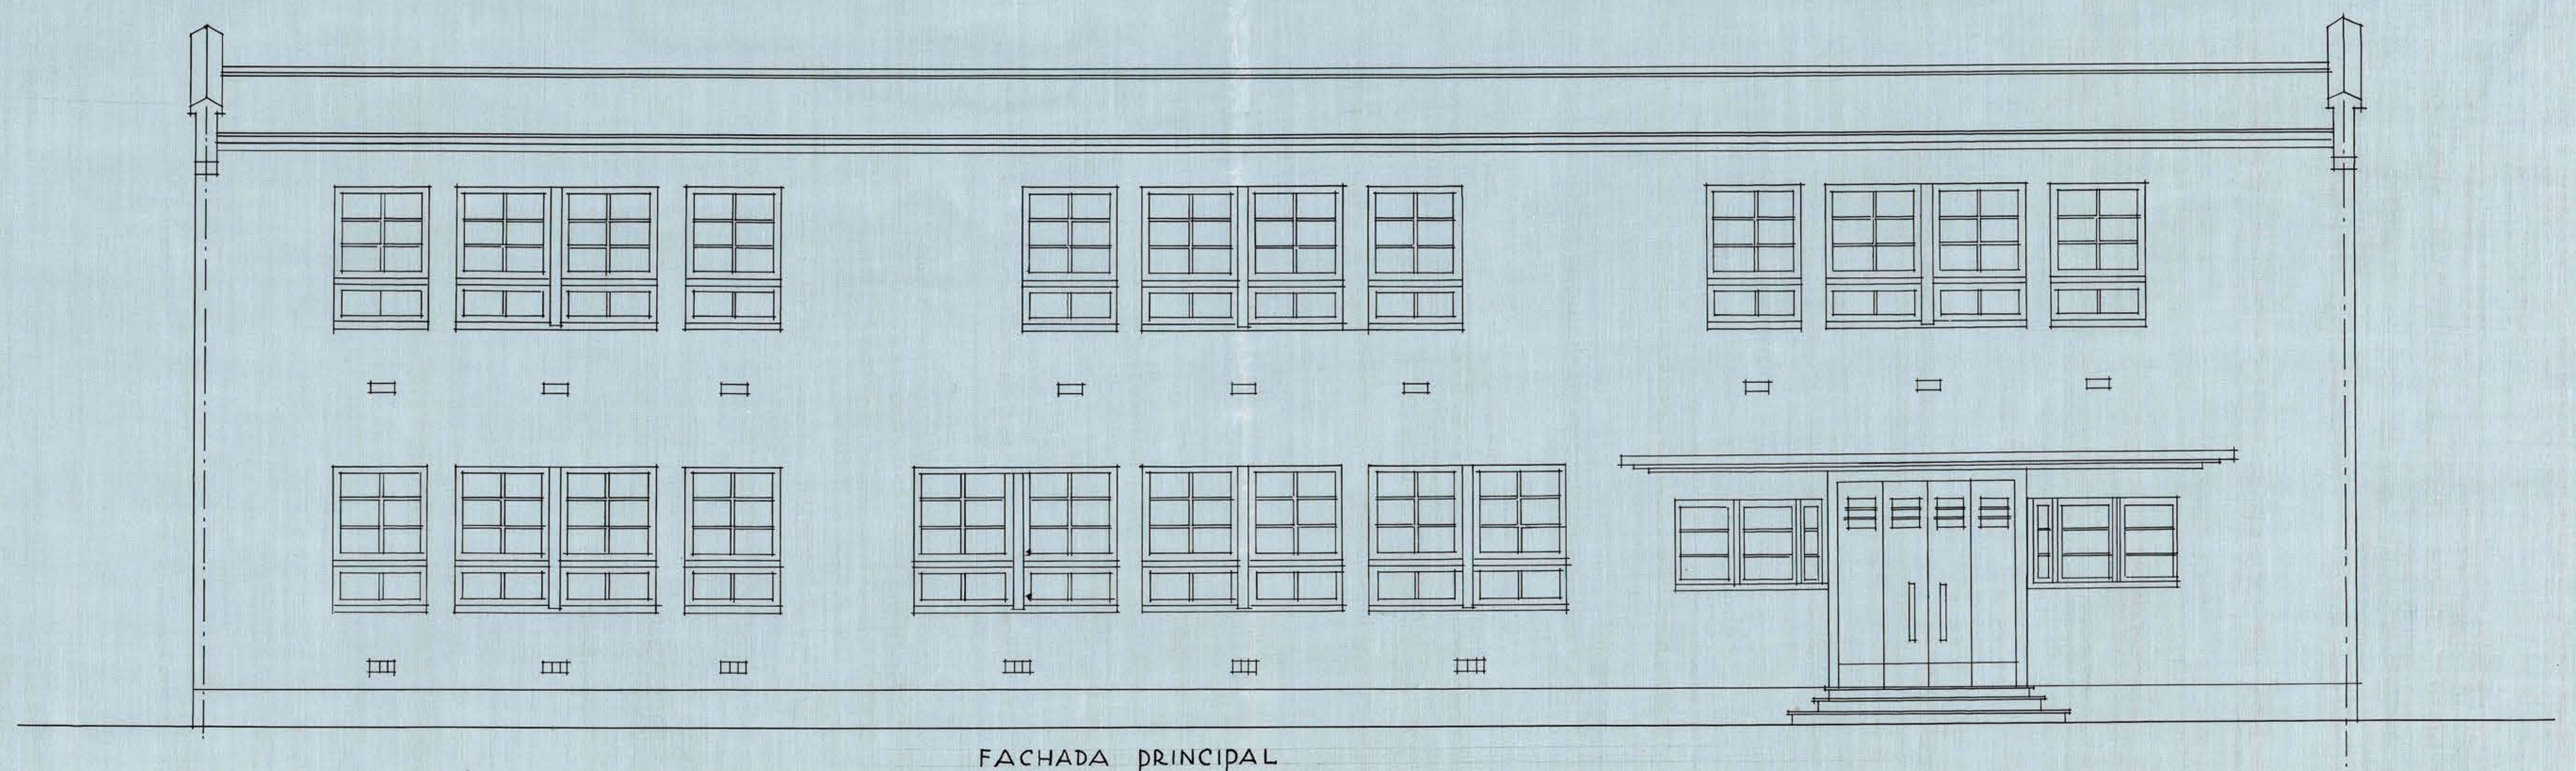

FACHADA PRINCIPAL