

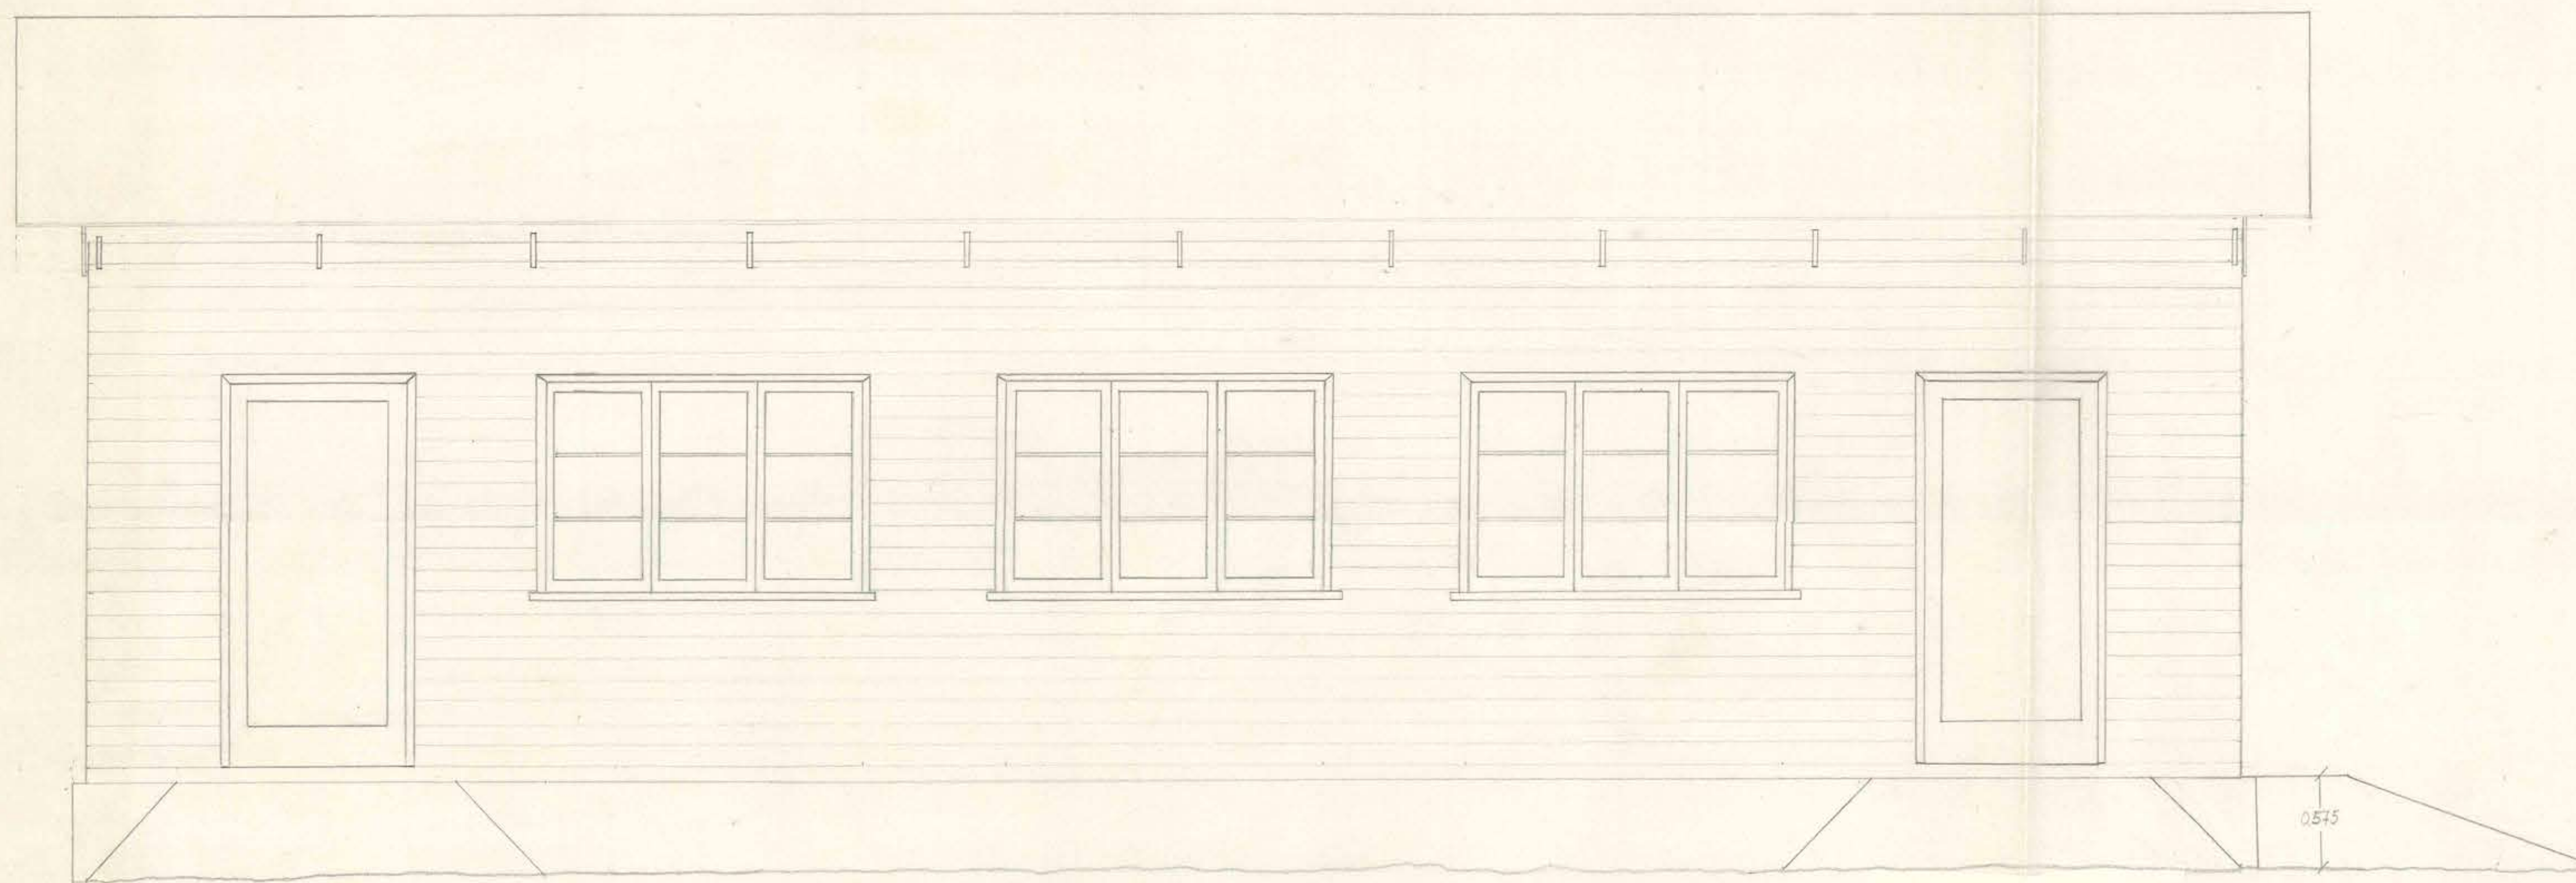


FACHADA ORIENTE

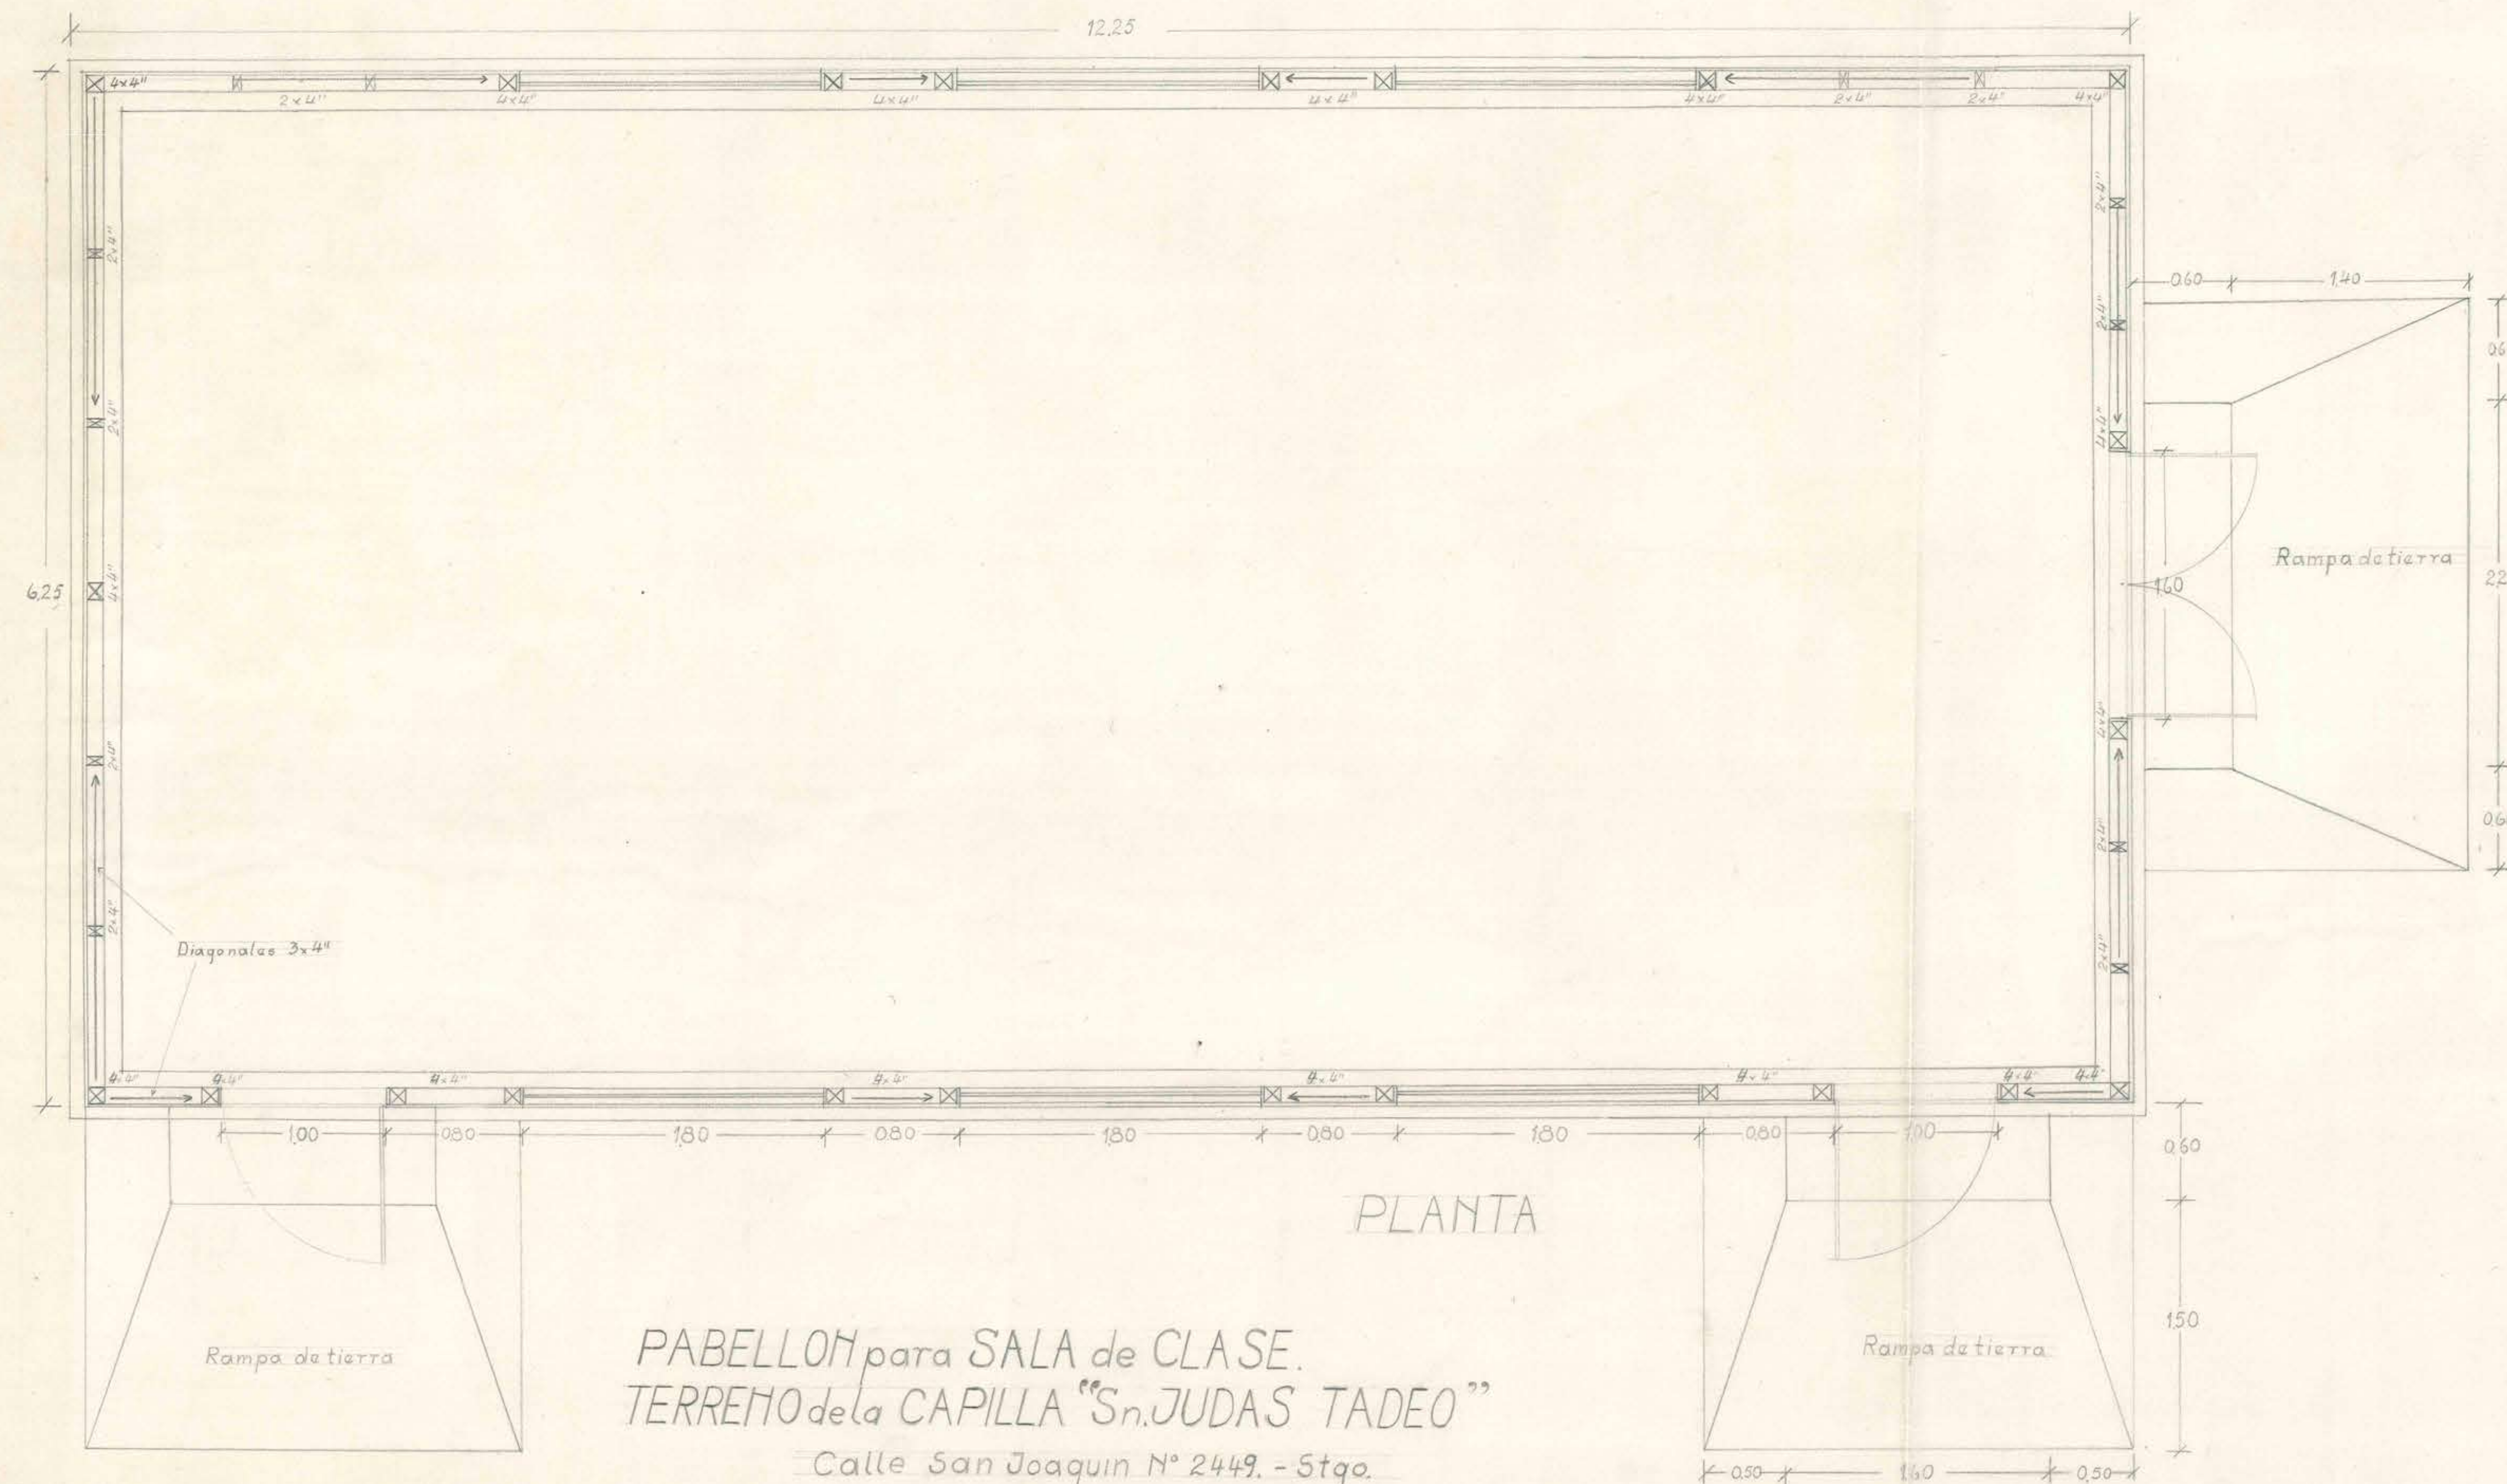

FACHADA NORTE

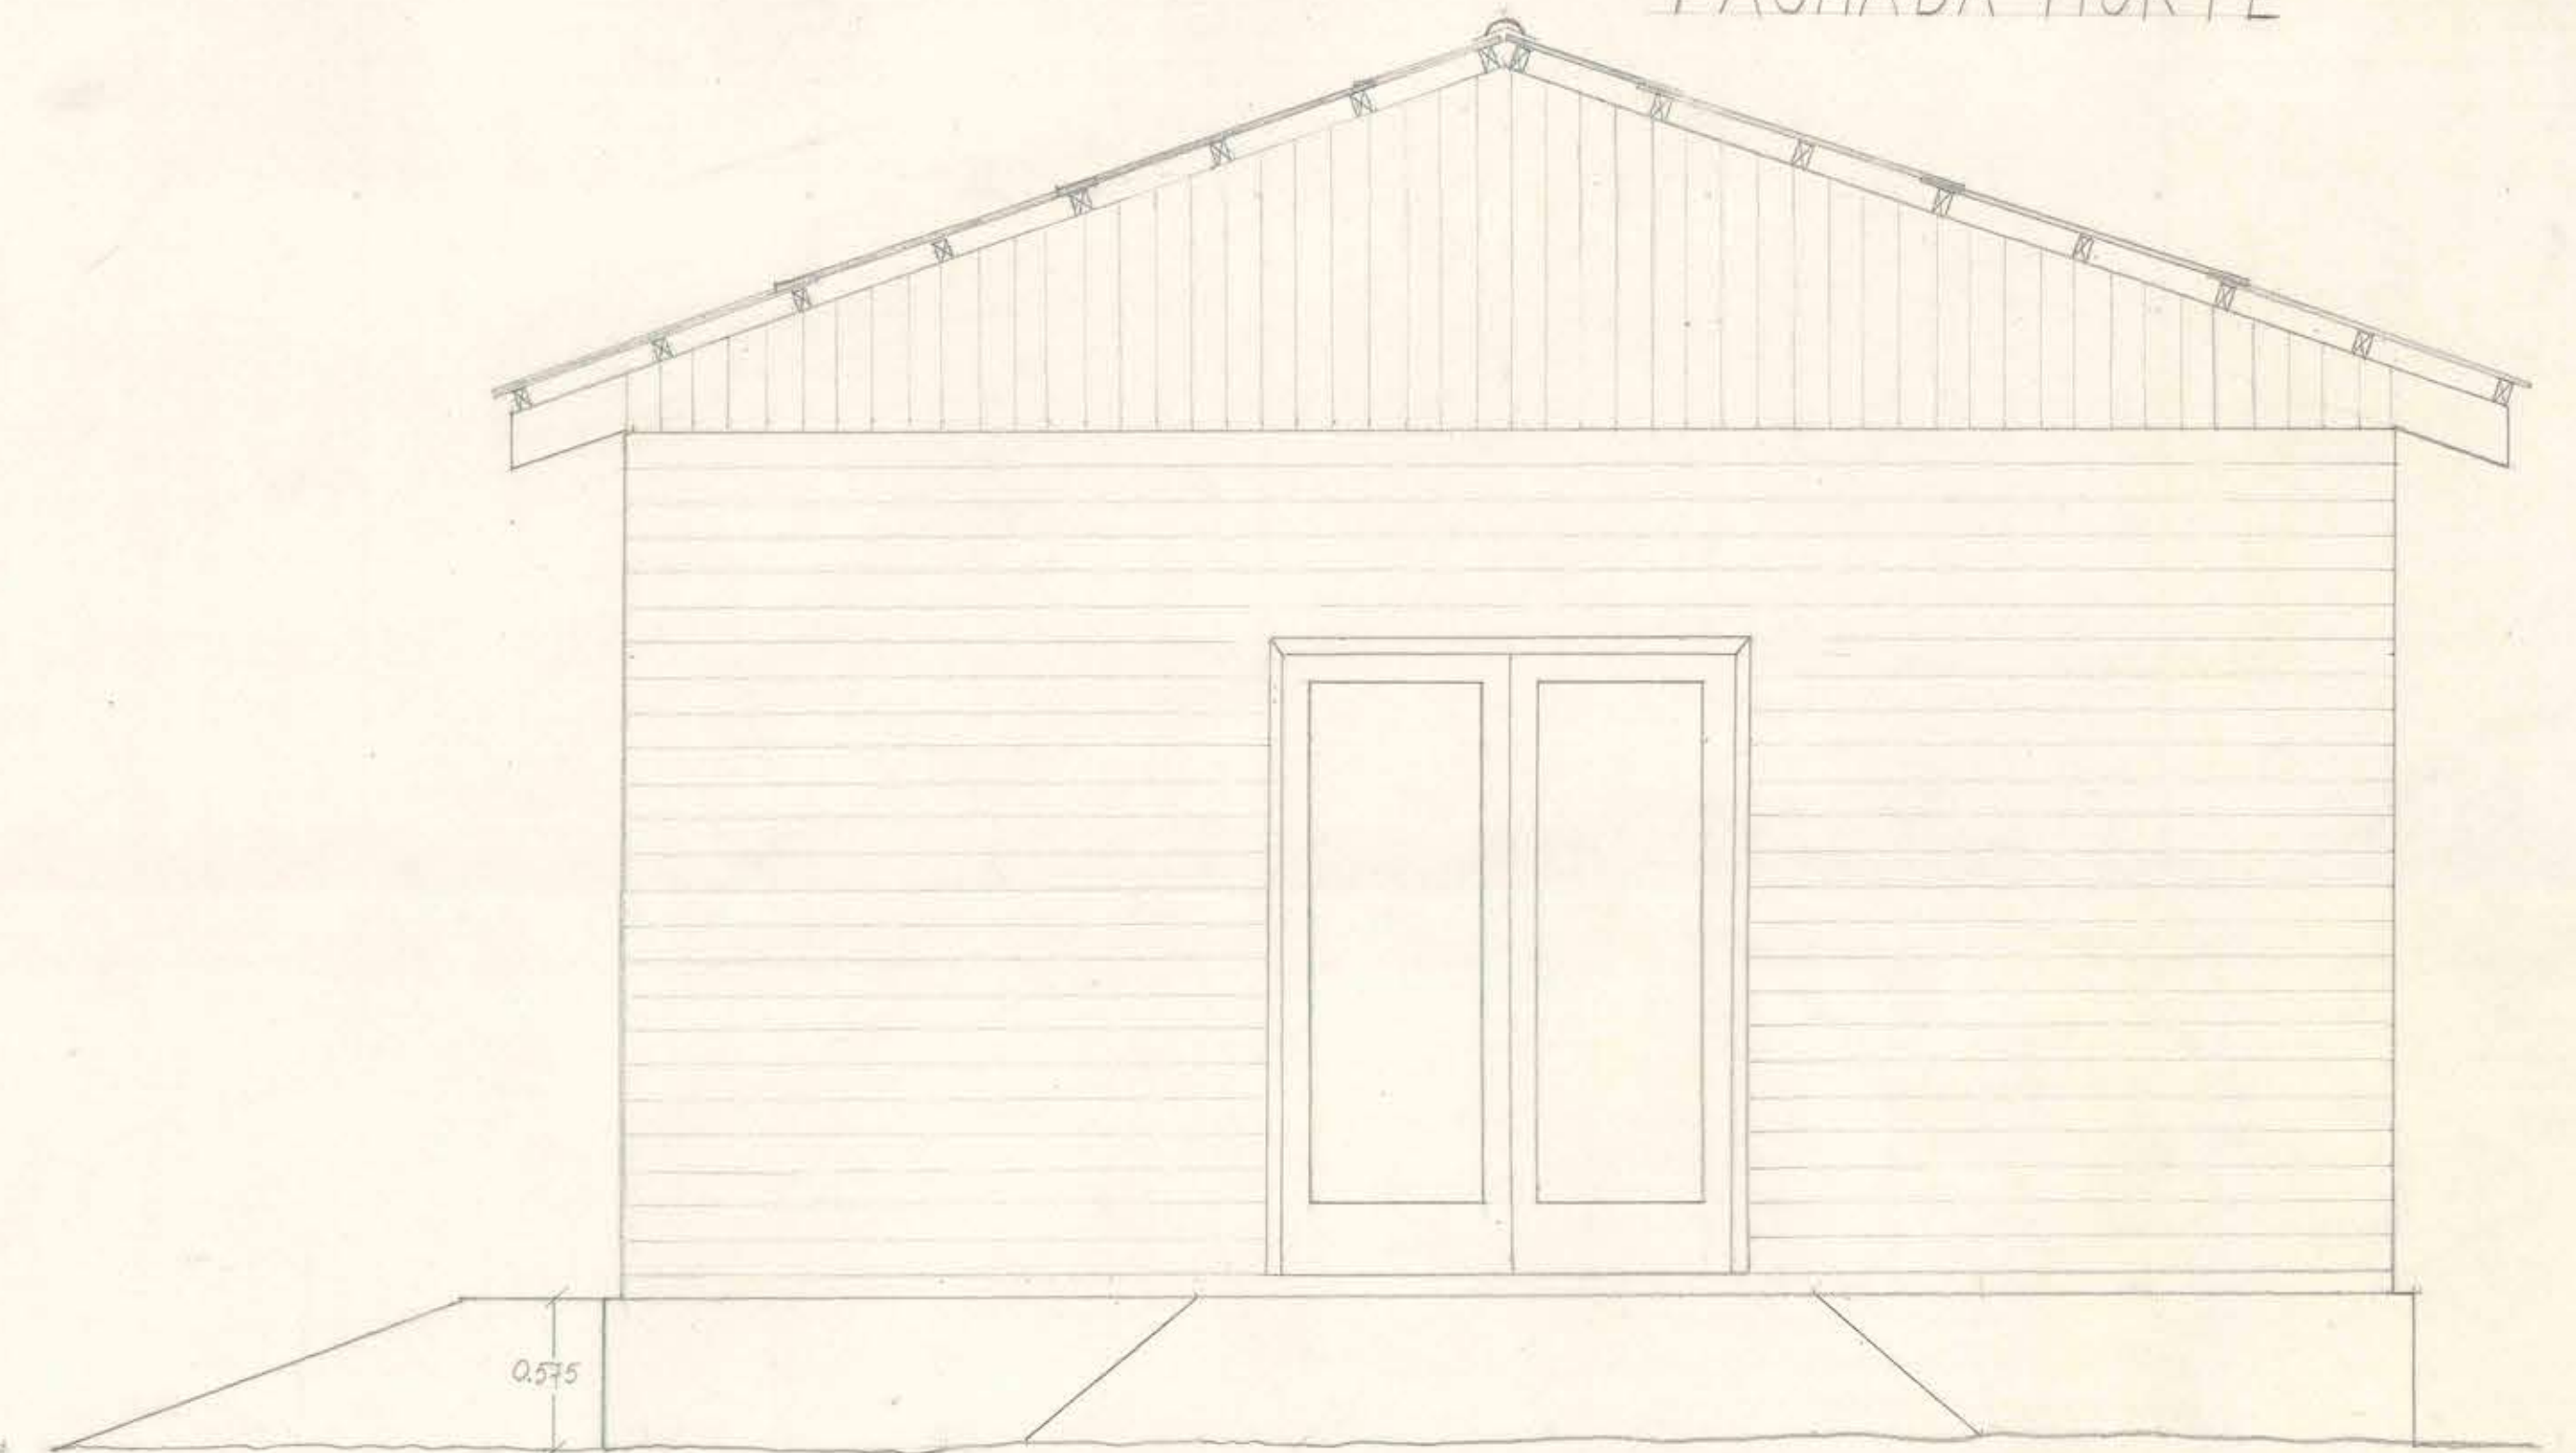


PLANTA

PABELLON para SALA de CLASE.
TERRENO de la CAPILLA "Sn. JUDAS TADEO"

Calle San Joaquin N° 2449. - Stgo.

Esc: 1/25.

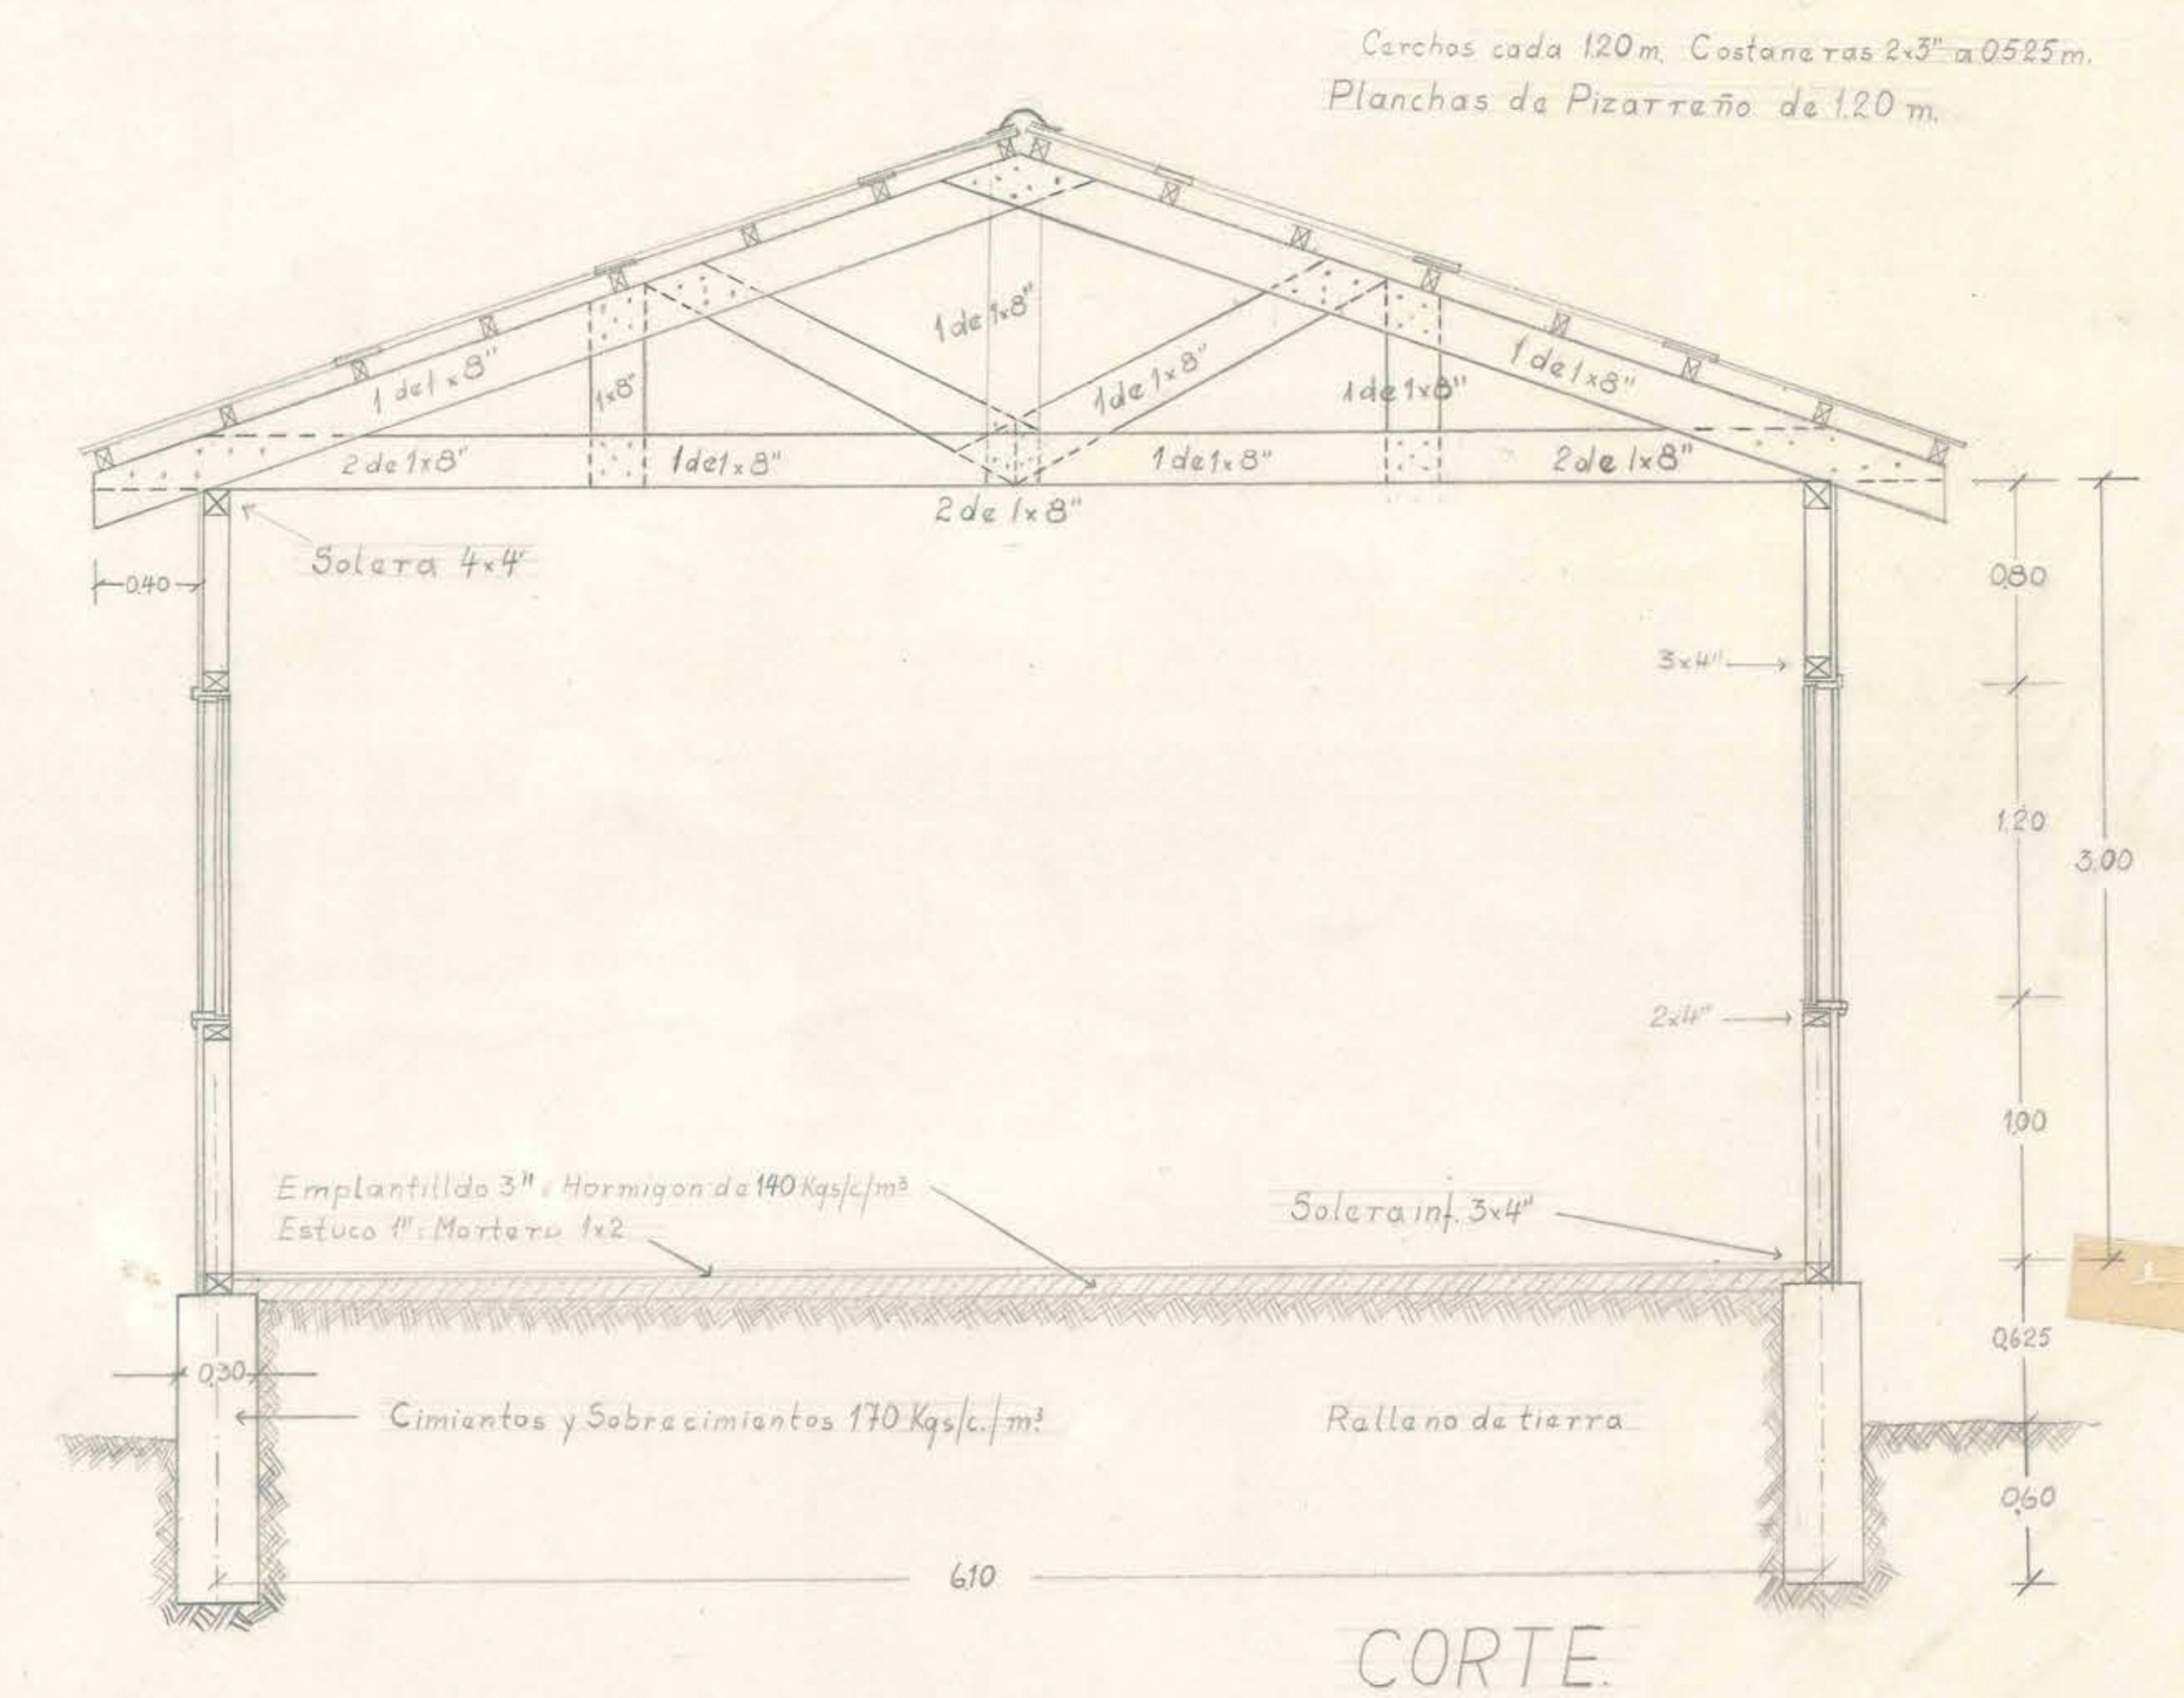

CORTE.

D.G.O.P. Dpto. de Arquitectura. *Mancilla*
Proyectó: Ambrosio Mancilla N. - Arquitecto.
Dibujó: J. Jiménez C. - C. Civil.