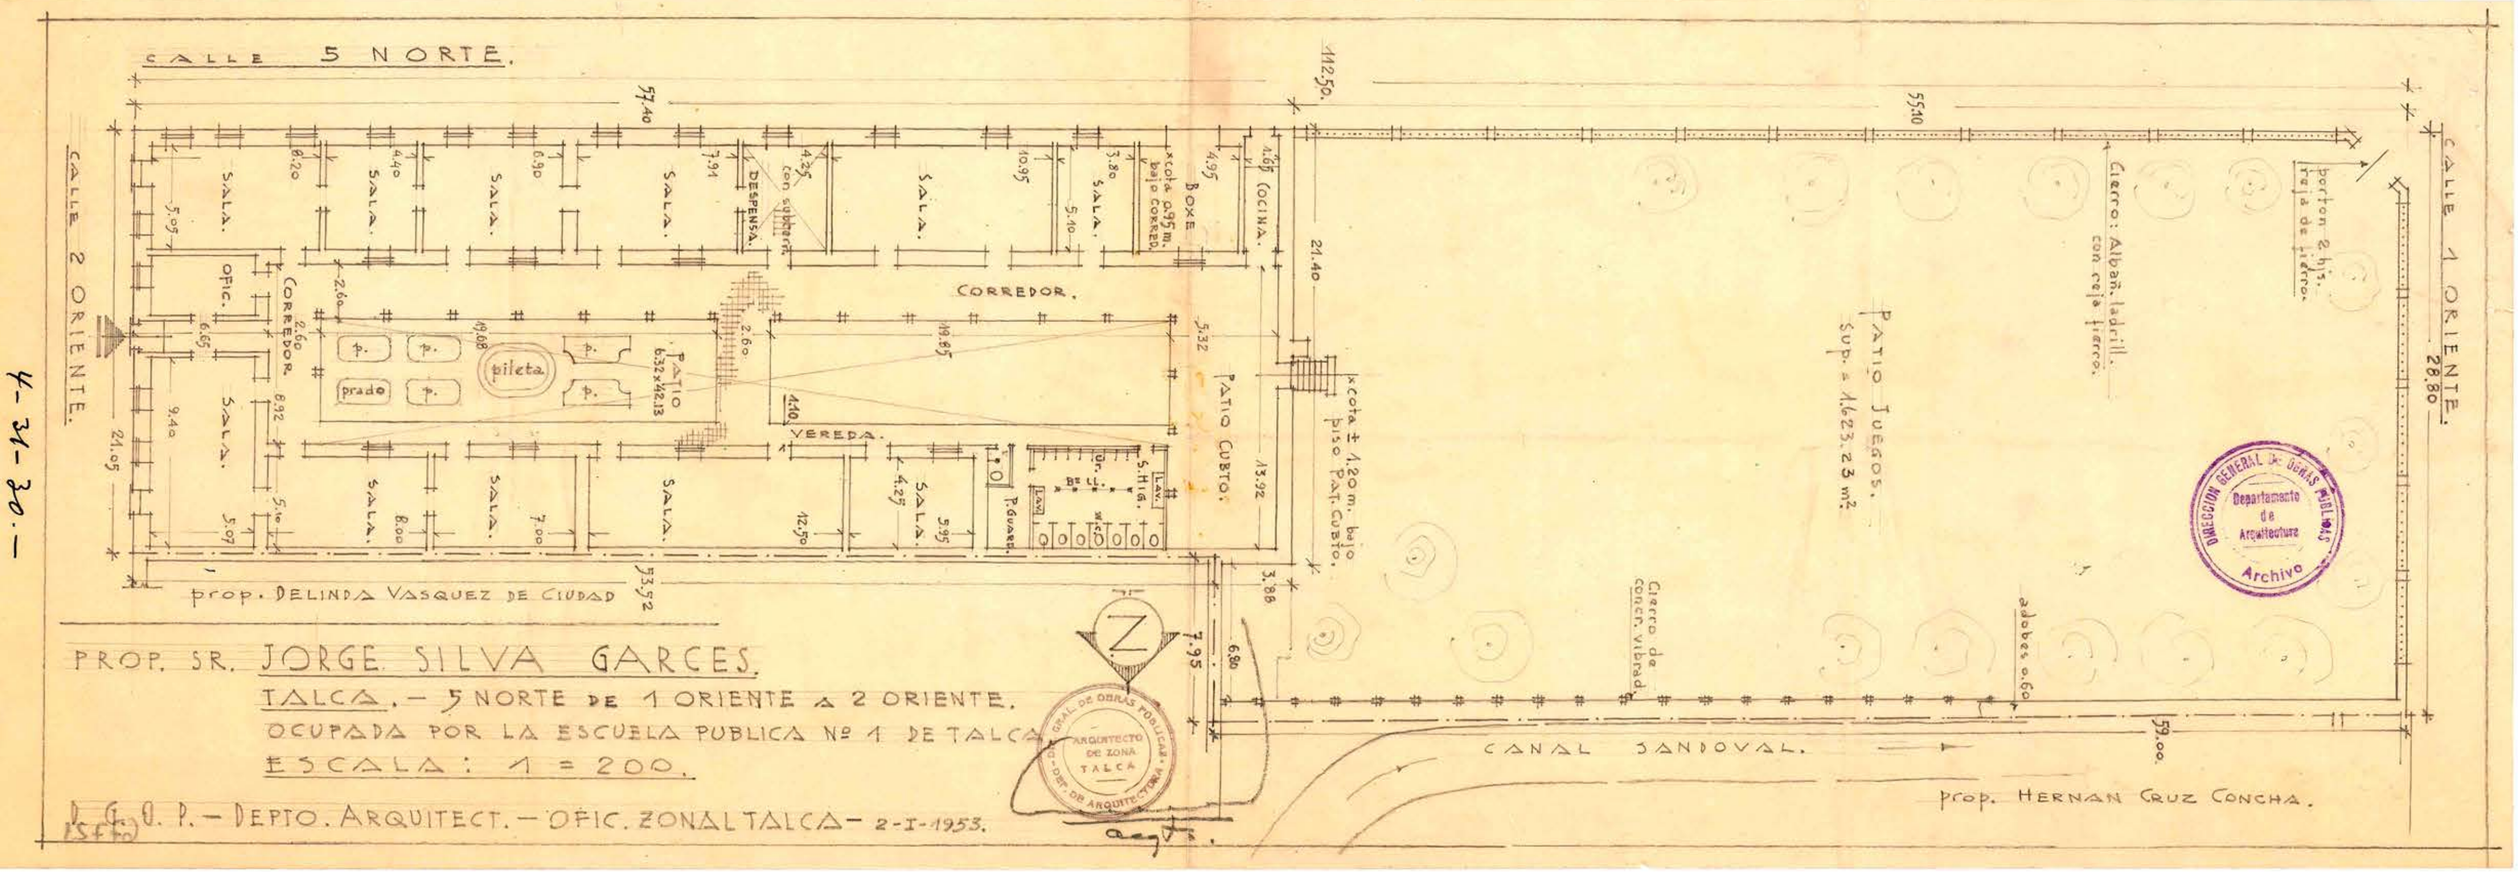

PROP. SR. JORGE SILVA GARCES.

TALCA. — 5 NORTE DE 1 ORIENTE A 2 ORIENTE.

OCUPADA POR LA ESCUELA PUBLICA Nº 1 DE TALCA

ESCALA: 1 = 200.

D. G. O. P. — DEPTO. ARQUITECT. — OFIC. ZONAL TALCA — 2-I-1953.

(SFFo)

4-31-20.—