


9

ESCUELA SUPERIOR DE NIÑAS DE TALCA

Juan Luis Sanfuentes.

DIRECCION GENERAL DE OBRAS PUBLICAS

• INSPECCION DE ARQUITECTURA •

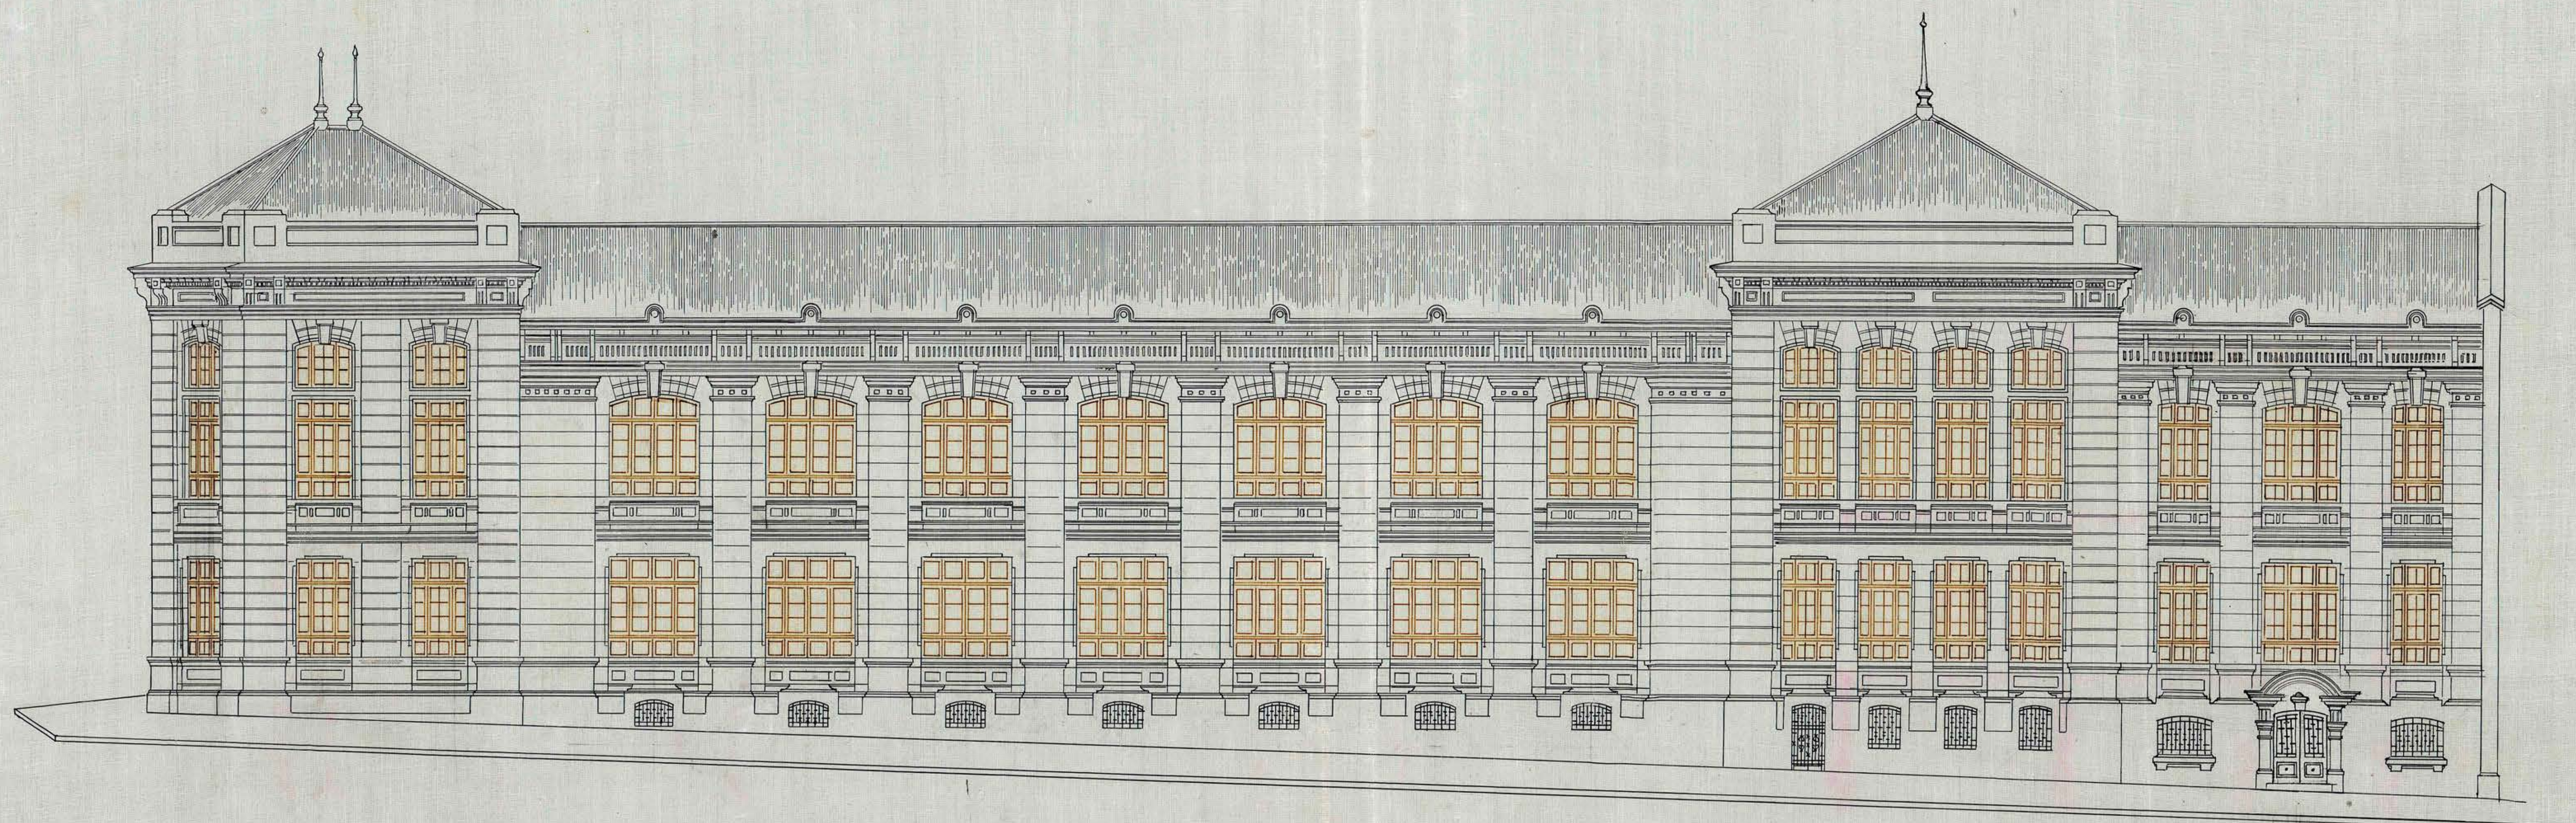

ENSANCHE

FACHADA LATERAL

ESCALA : 0,01 P/M.

SESION N° 1235
Santiago, 19 Enero de 1924
APROBADO POR EL CONSEJO
DE OBRAS PUBLICAS

SESION N° 1235
Santiago, 19 Enero de 1924
APROBADO POR EL CONSEJO
DE OBRAS PUBLICAS

Gm. Masis

Juan Bertoglio

*1924
G. Bellaut*

*Amos Sanfuentes
Talleres, 1923*

Paul Sanfuentes

4-31-30