
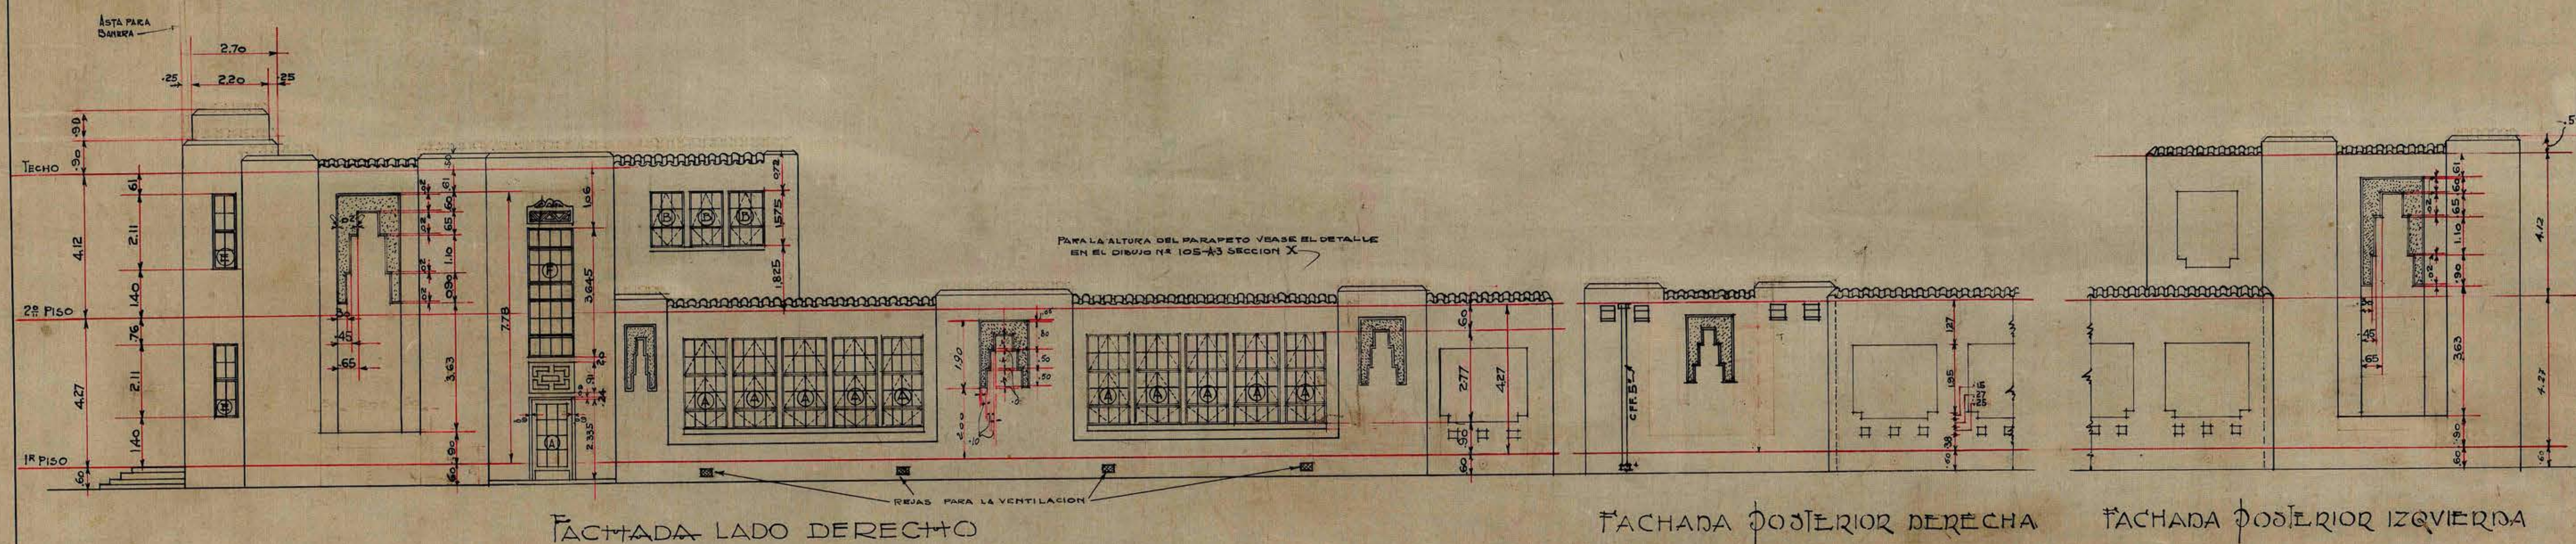
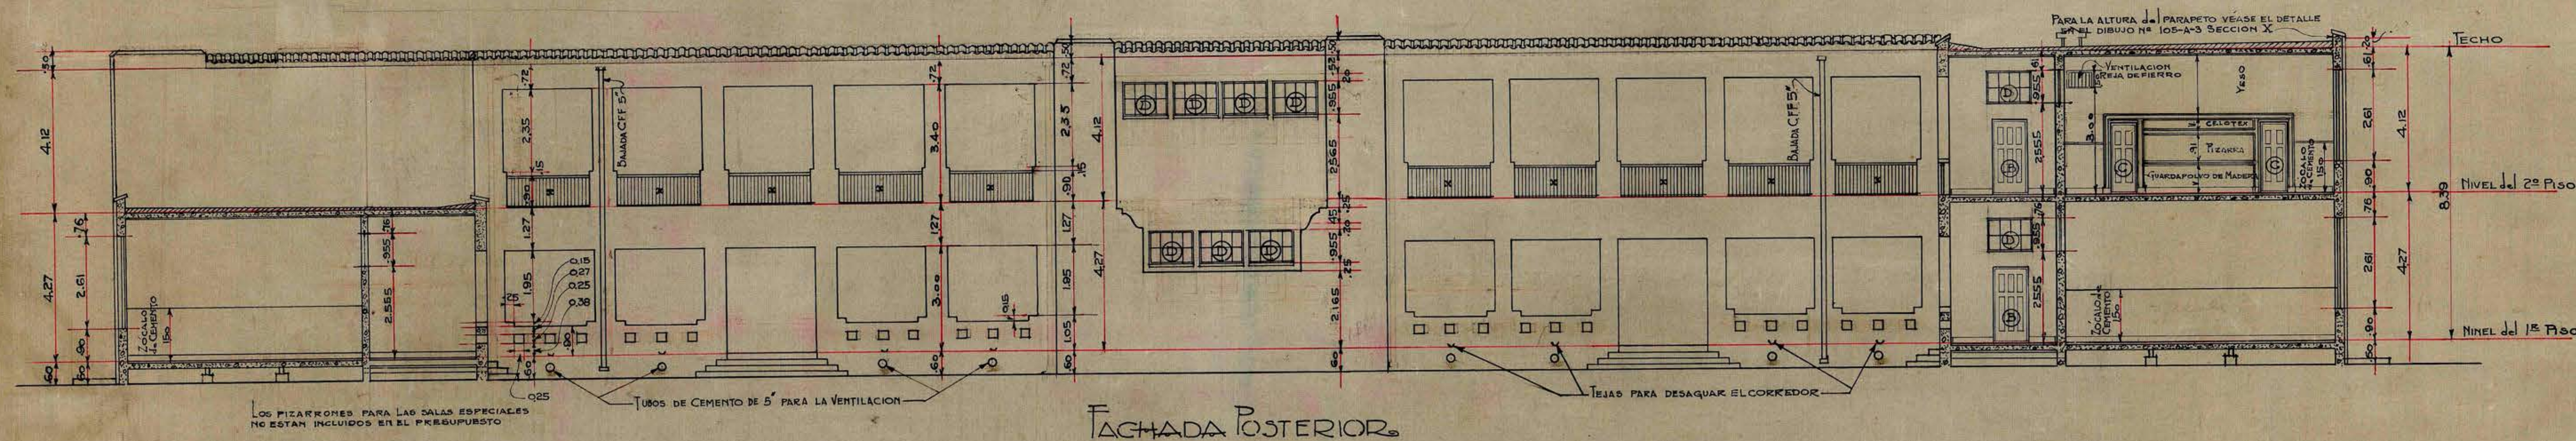


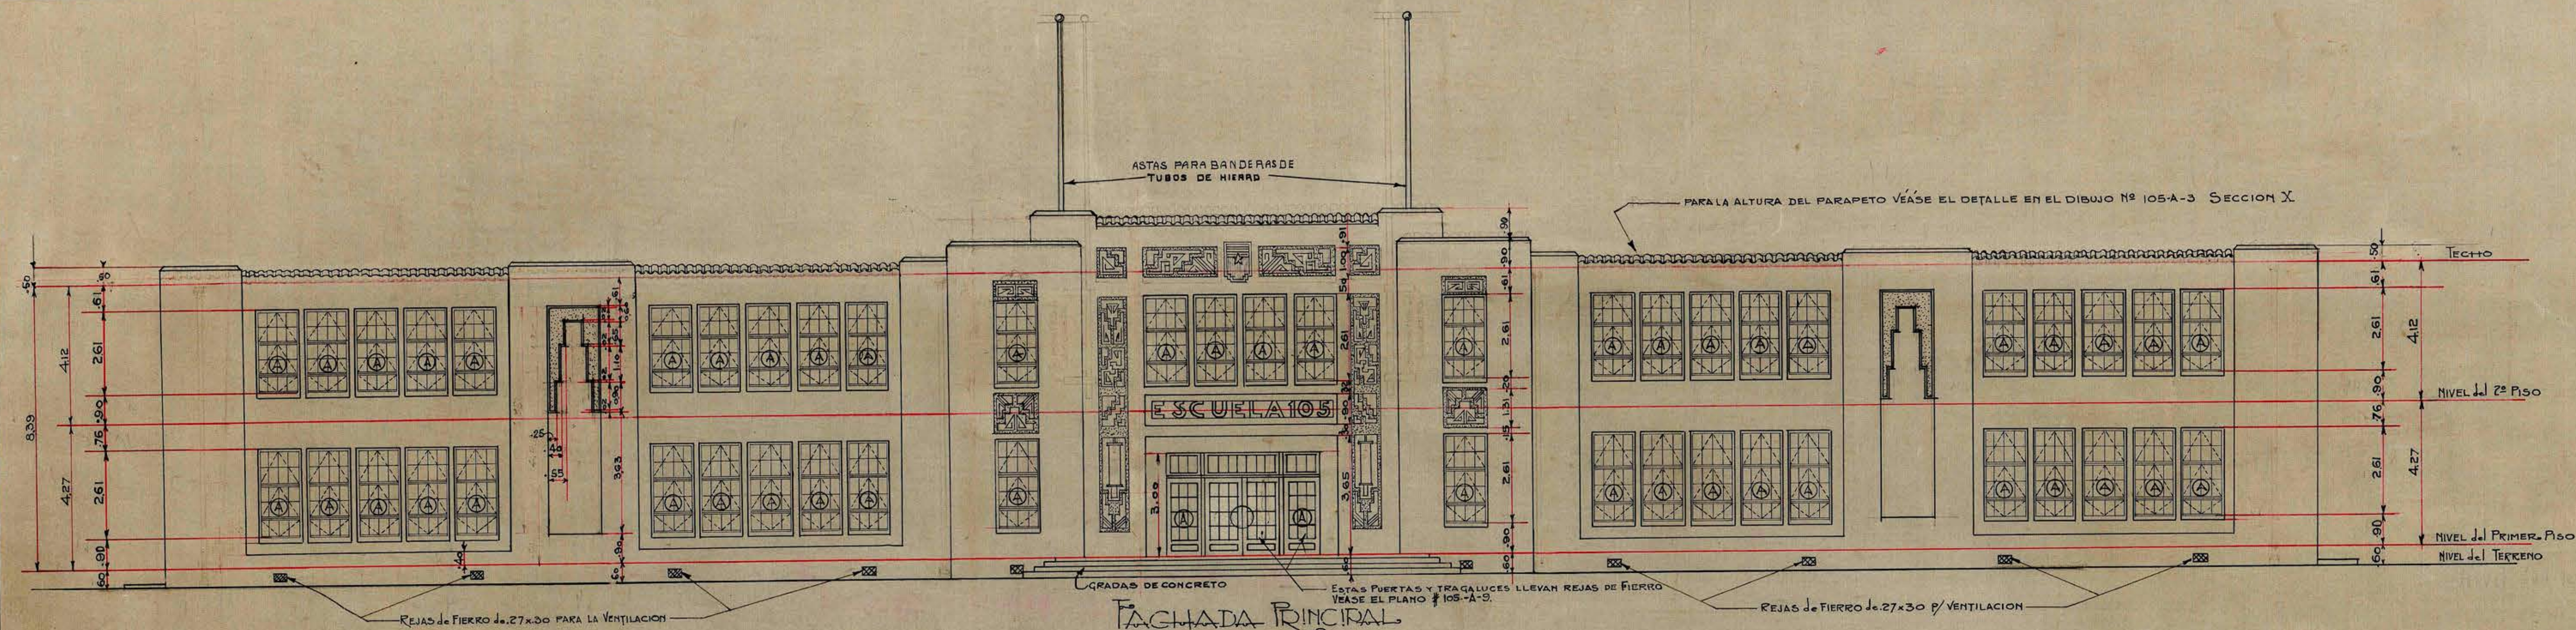

ESCUELA STANDARD N° 105.- PARA 400 ALUMNOS	
PLANO DE FACHADAS Y SECCIONES	
ESCALA 0.01:1.00	FECHA 9.9.29
THE FOUNDATION COMPANY SANTIAGO CHILE	
TRABAJO N°	LOCALIDAD
DIBUJADO POR	CORRECCIONES 4 Abril 930
TRAZADO	REVISADO
APROBADO	APROBADO
N° 105-A-4	