




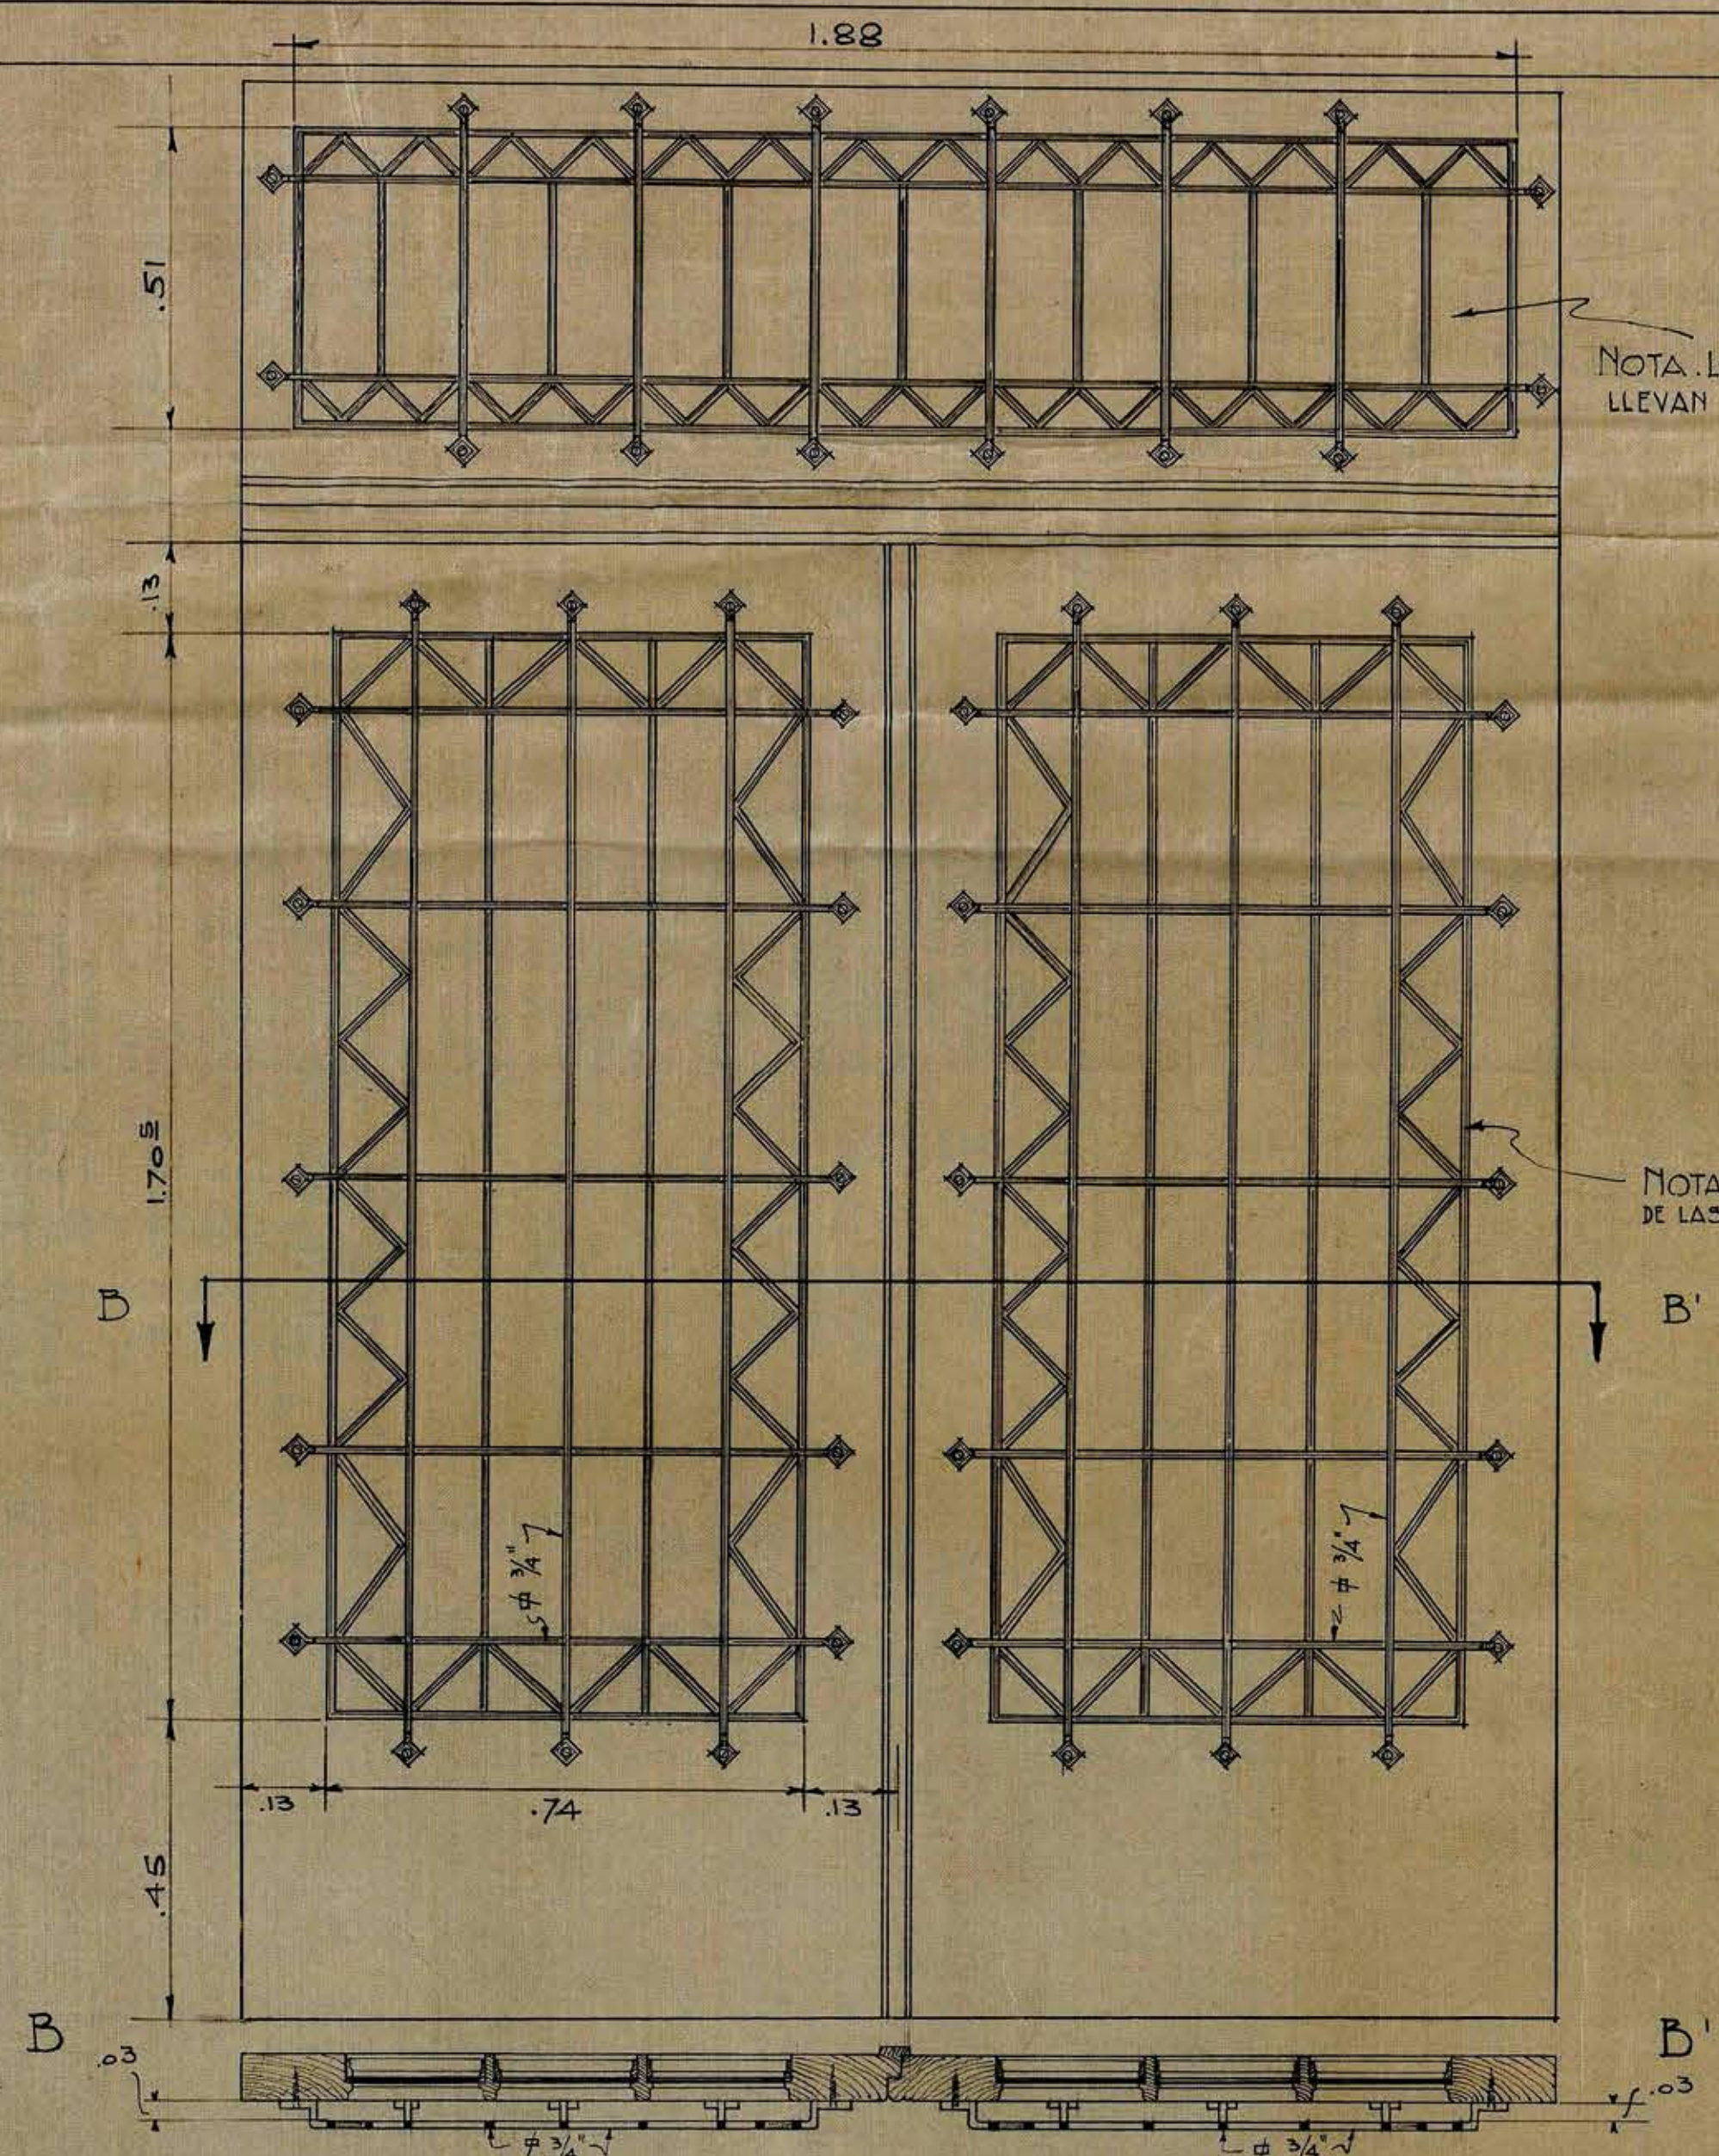

NOTA: TODOS LOS FIERROS
DE LAS REJAS SON ϕ DE $3/4"$

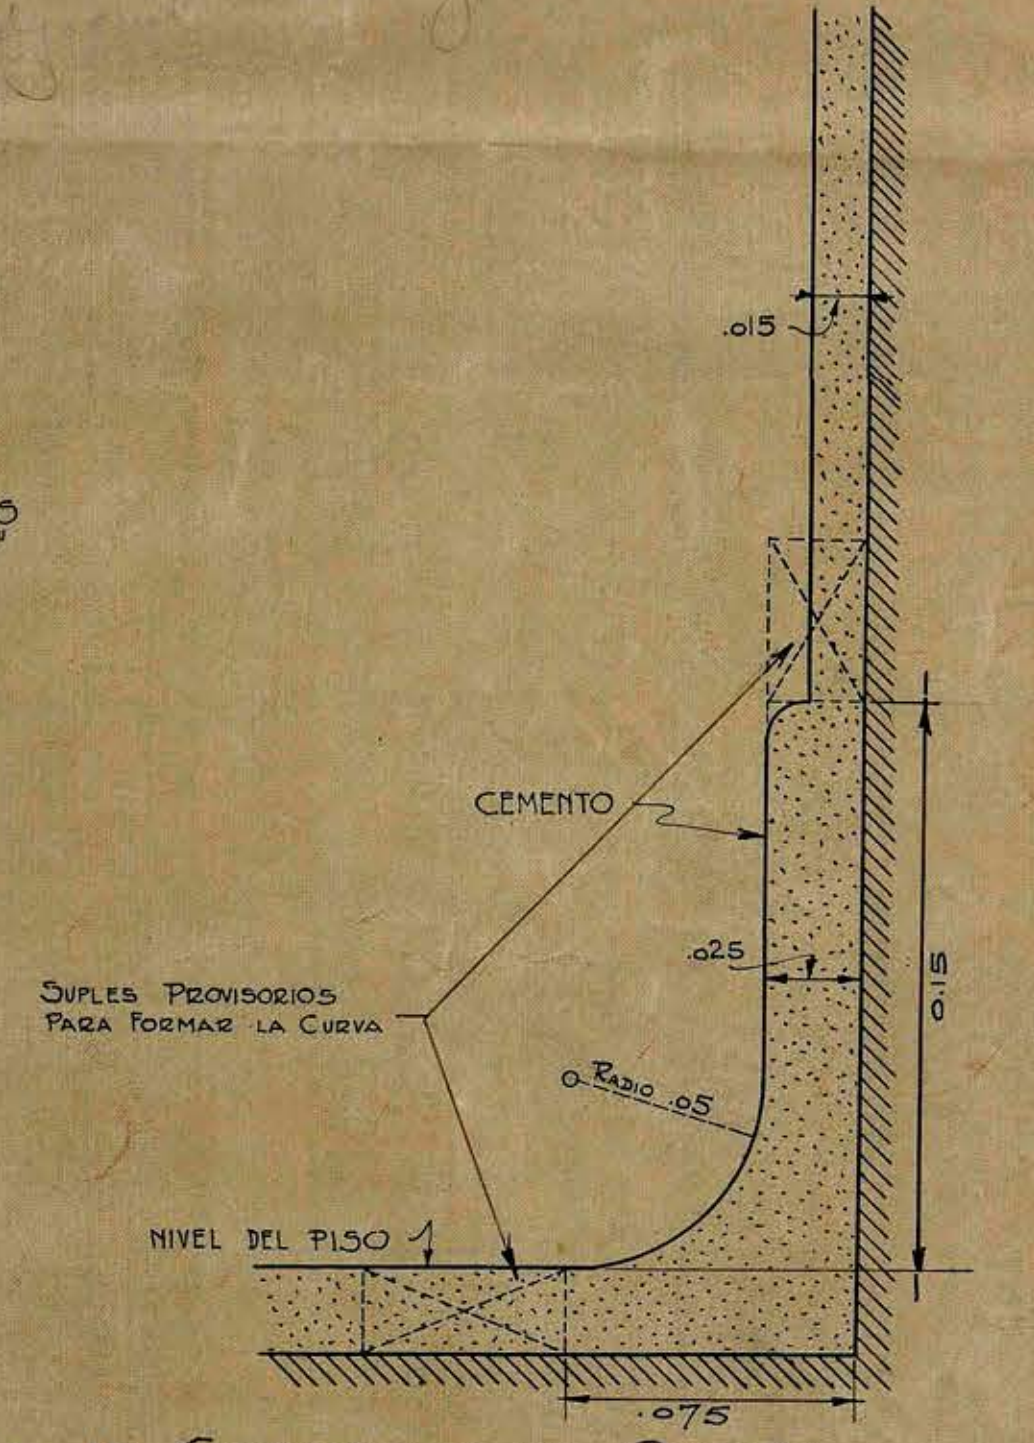

DETALLE DE LAS DEJAS DE FIERRO PARA LA PUERTA TIPO "A-A"
DE LA ENTRADA PRINCIPAL Y DE LAS
PUERTAS TIPO "A".
ESCALA 1:10

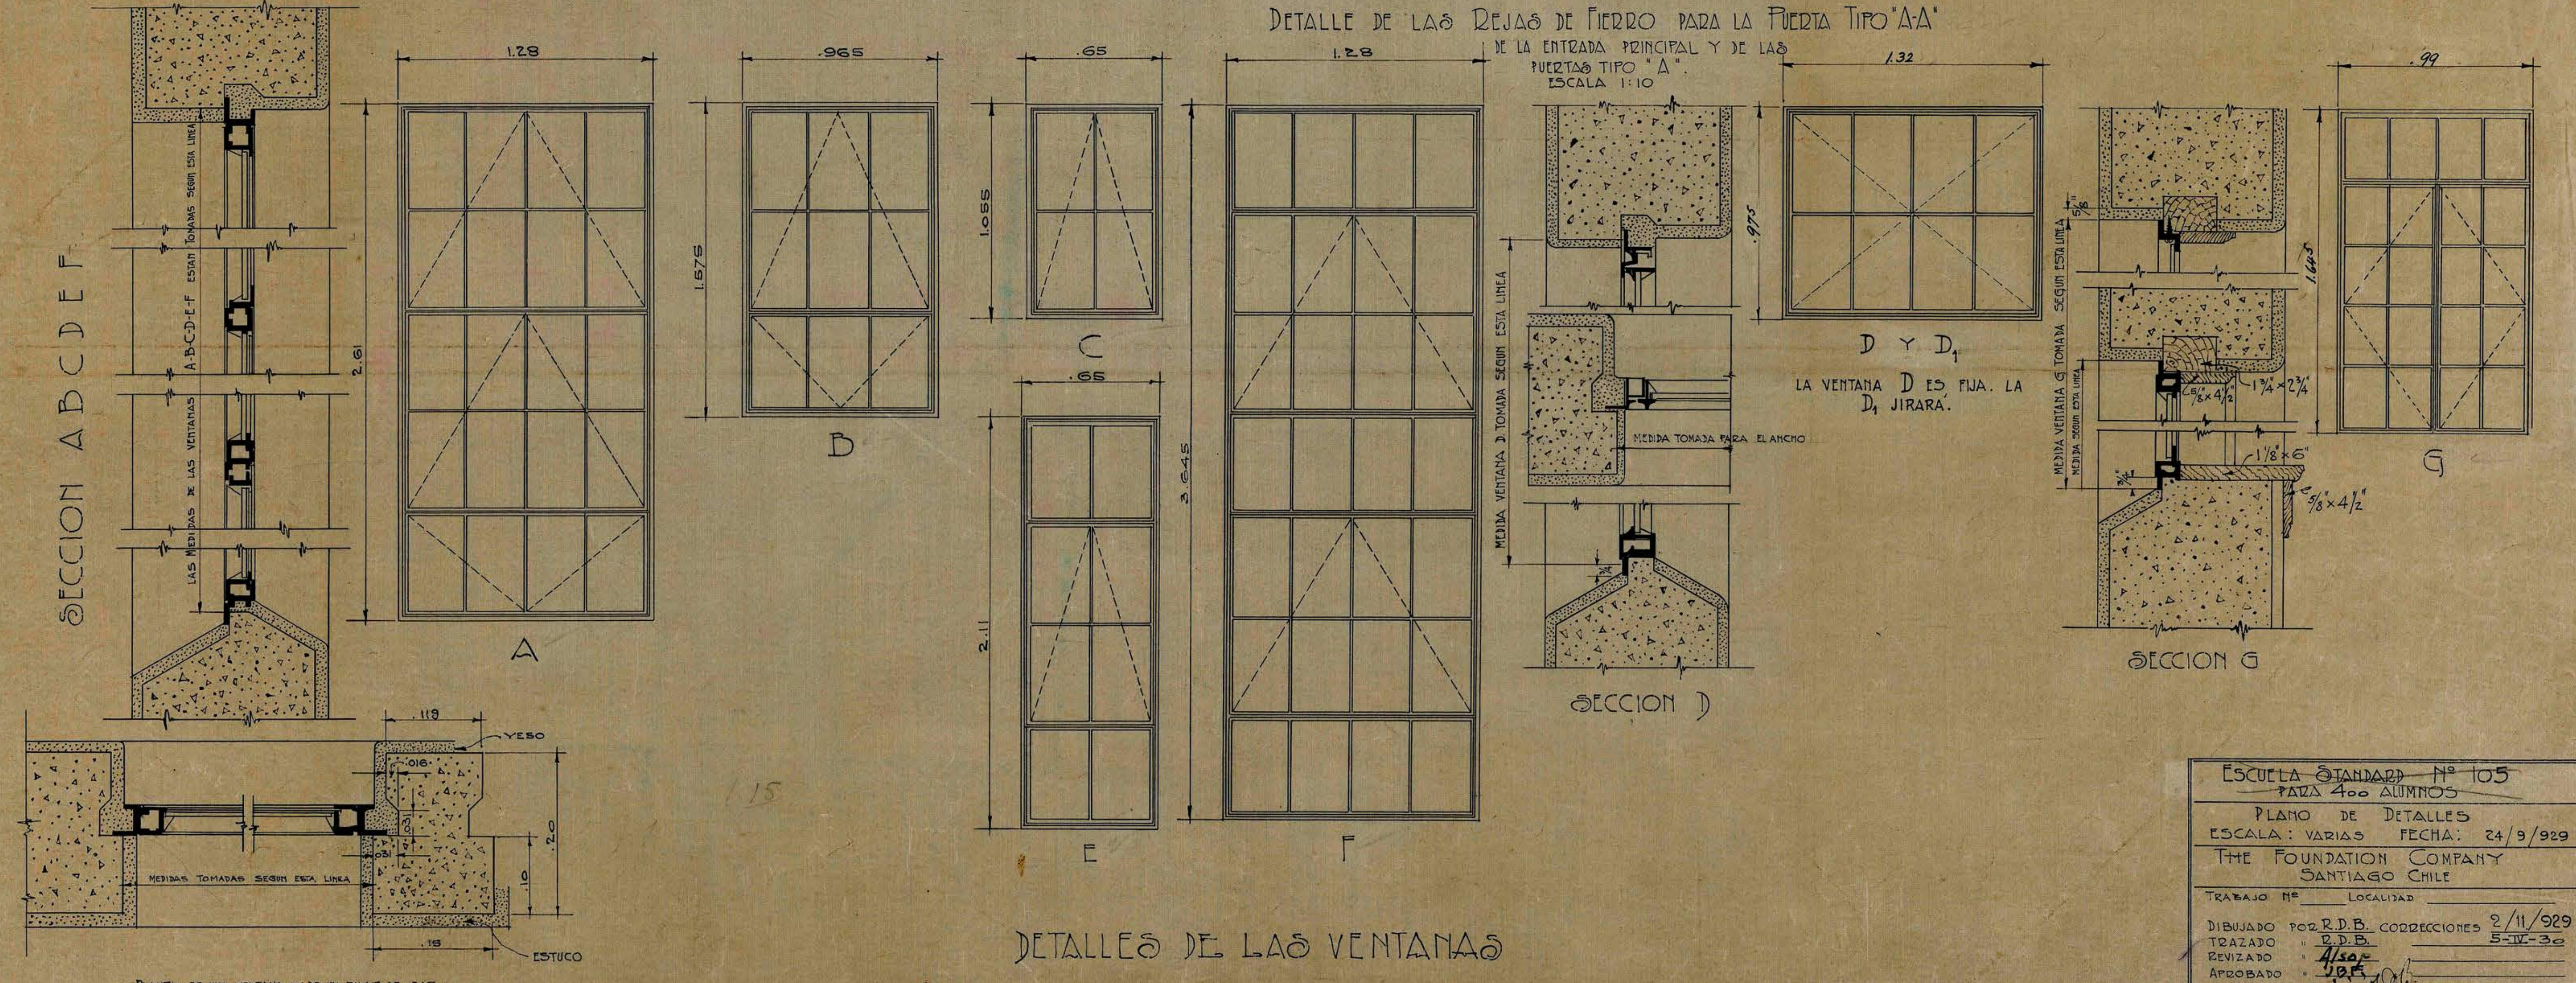

DETALLES DE LAS VENTANAS

ESCUELA <u>STANDARD</u> Nº <u>105</u>	
PARA <u>400</u> ALUMNOS	
PLANO DE DETALLES	
ESCALA: VARIAS	FECHA: <u>24/9/929</u>
THE FOUNDATION COMPANY	
SANTIAGO CHILE	
TRABAJO Nº _____	LOCALIDAD _____
DIBUJADO POR <u>R.D.B.</u>	FECHA <u>2/11/929</u>
TRAZADO " <u>R.D.B.</u>	<u>5-IV-30</u>
REVISADO " <u>Alfaro</u>	_____
APROBADO " <u>YRF</u>	_____
APROBADO _____	Nº <u>105-A9</u>