

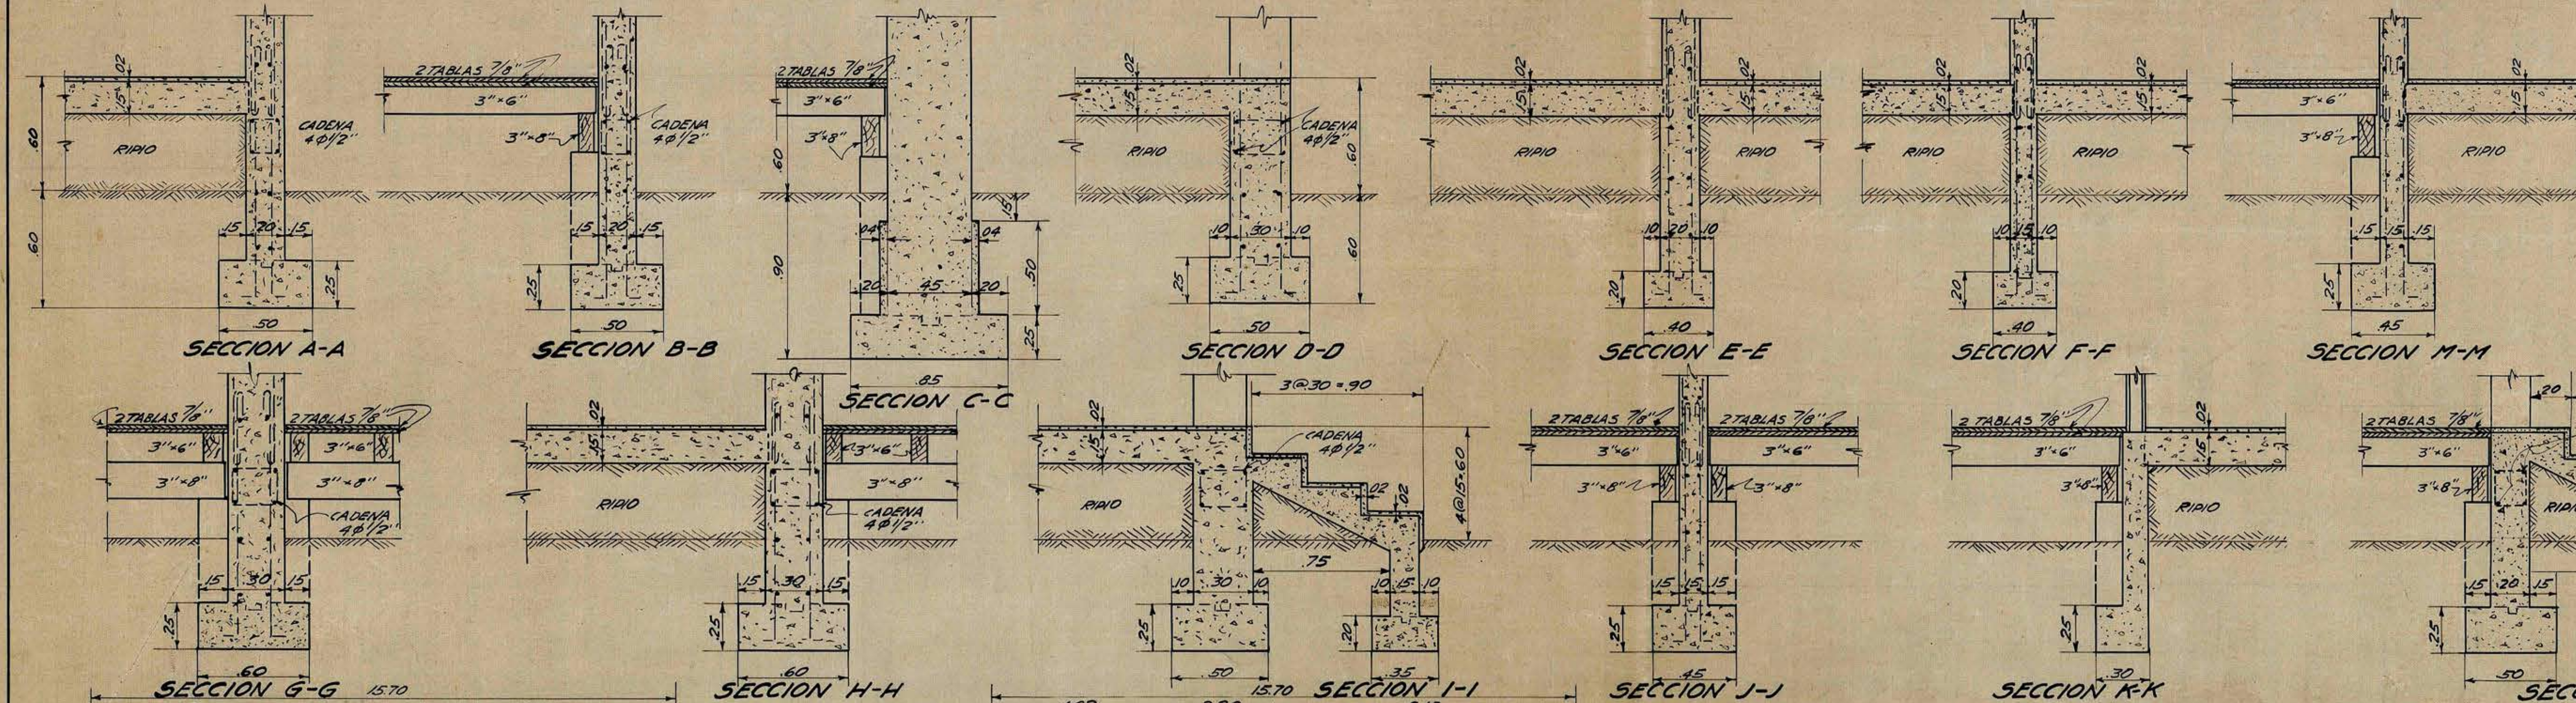
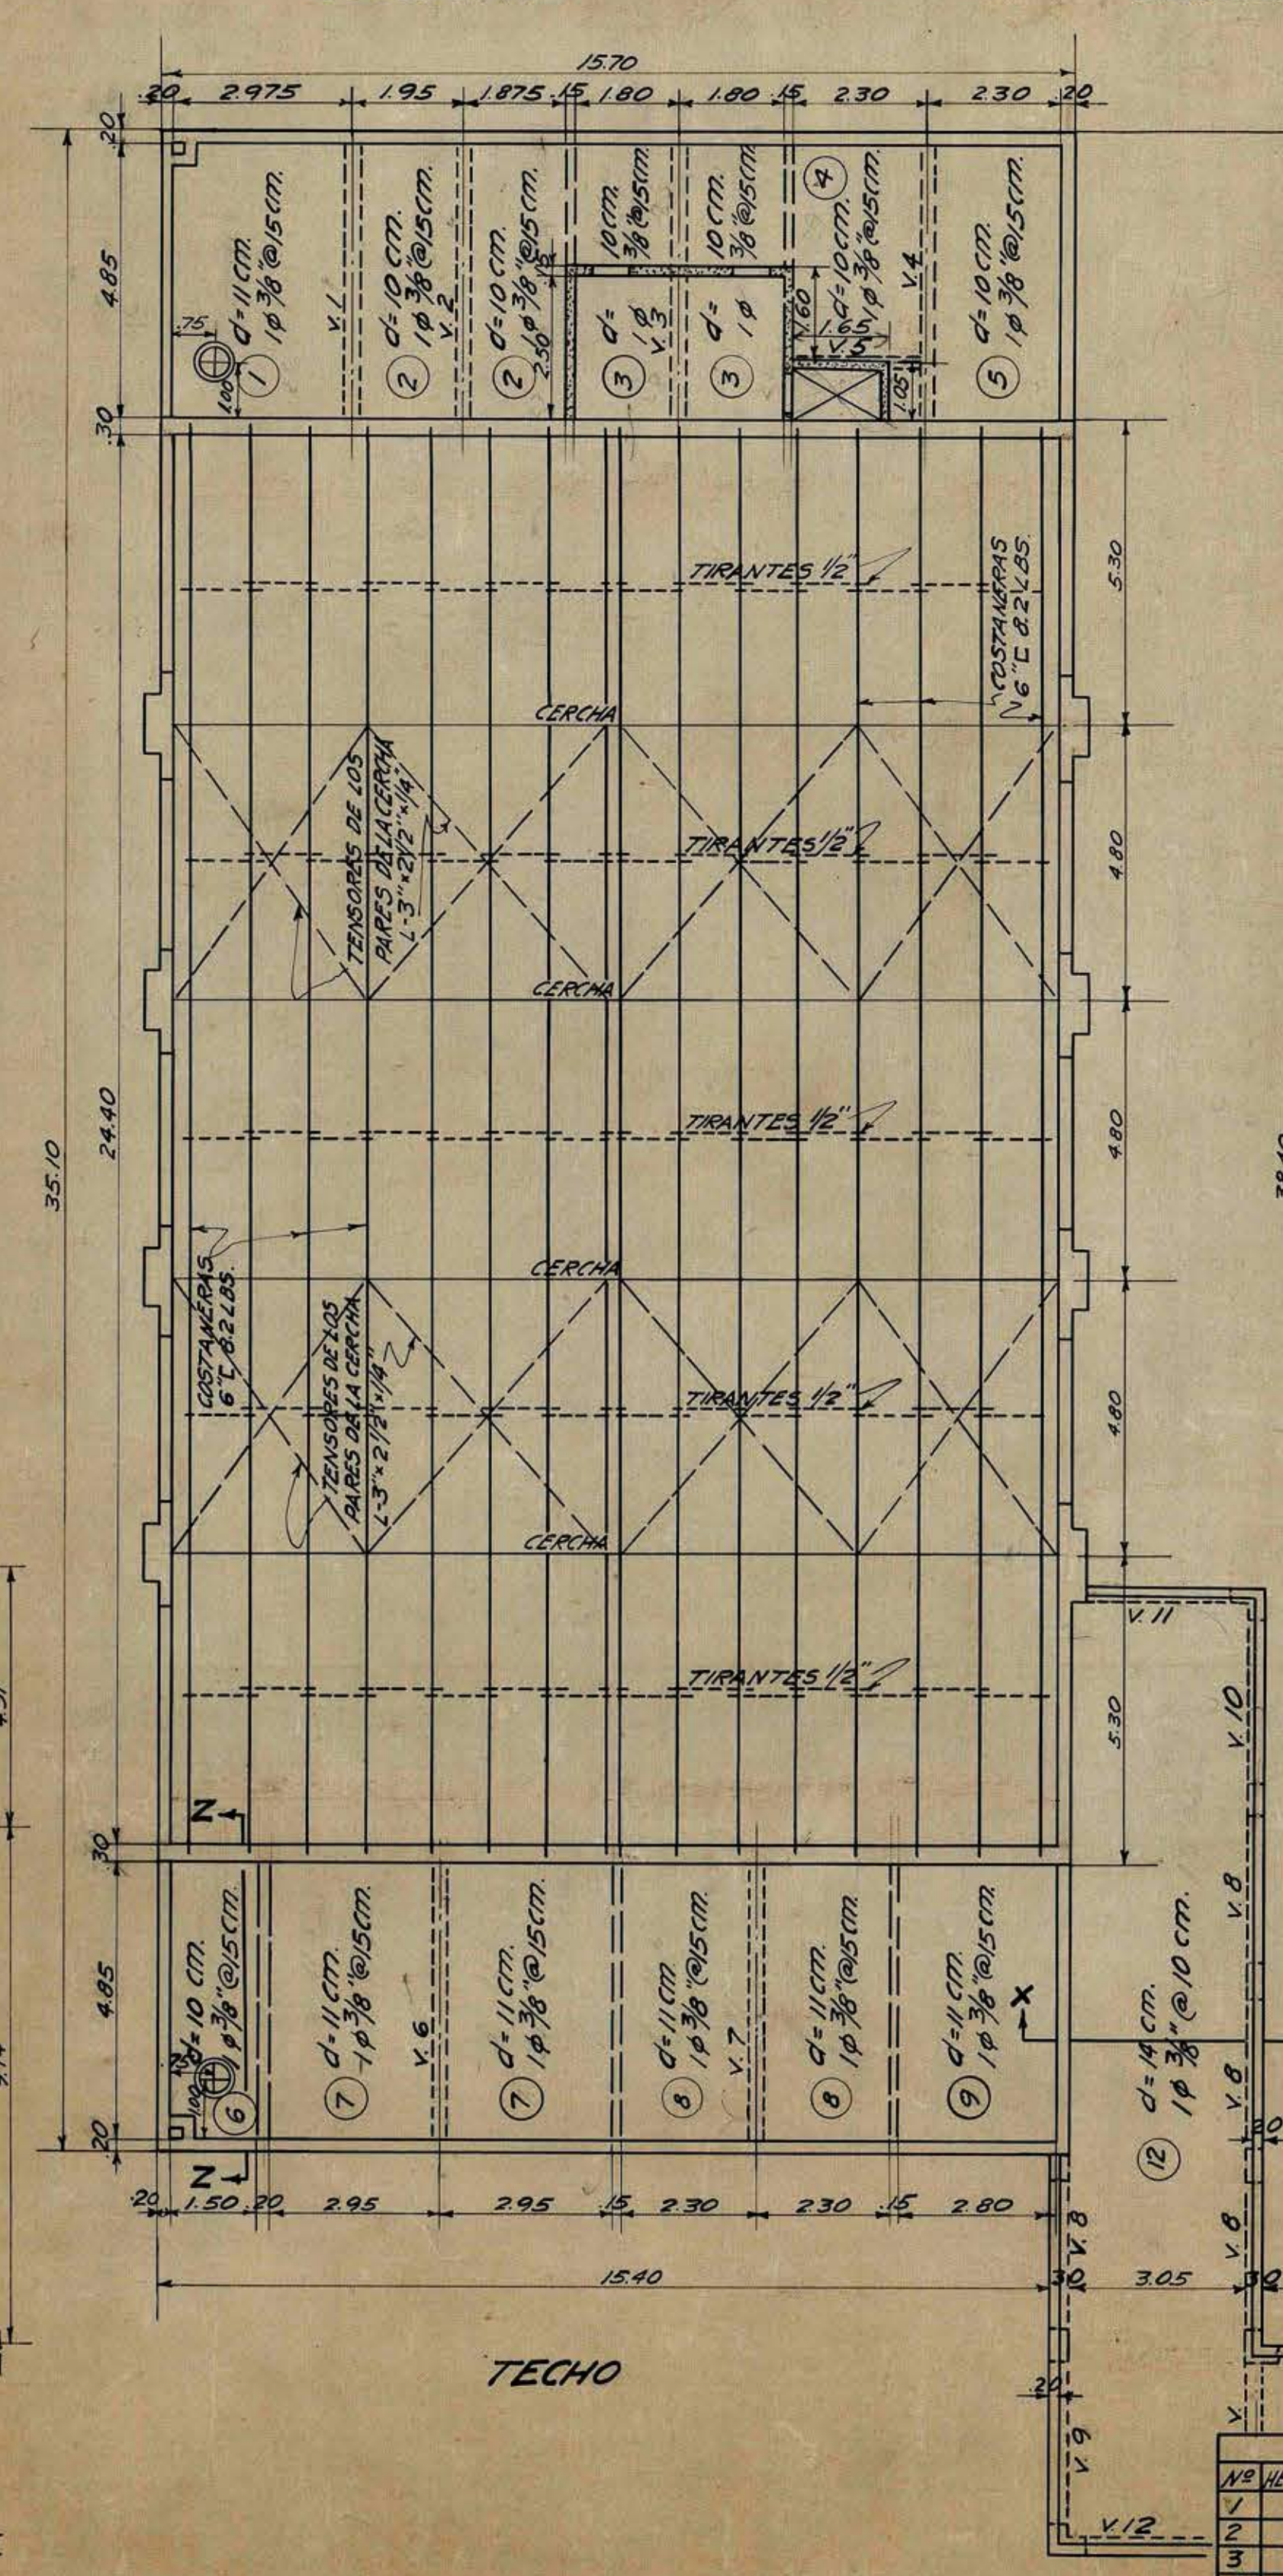
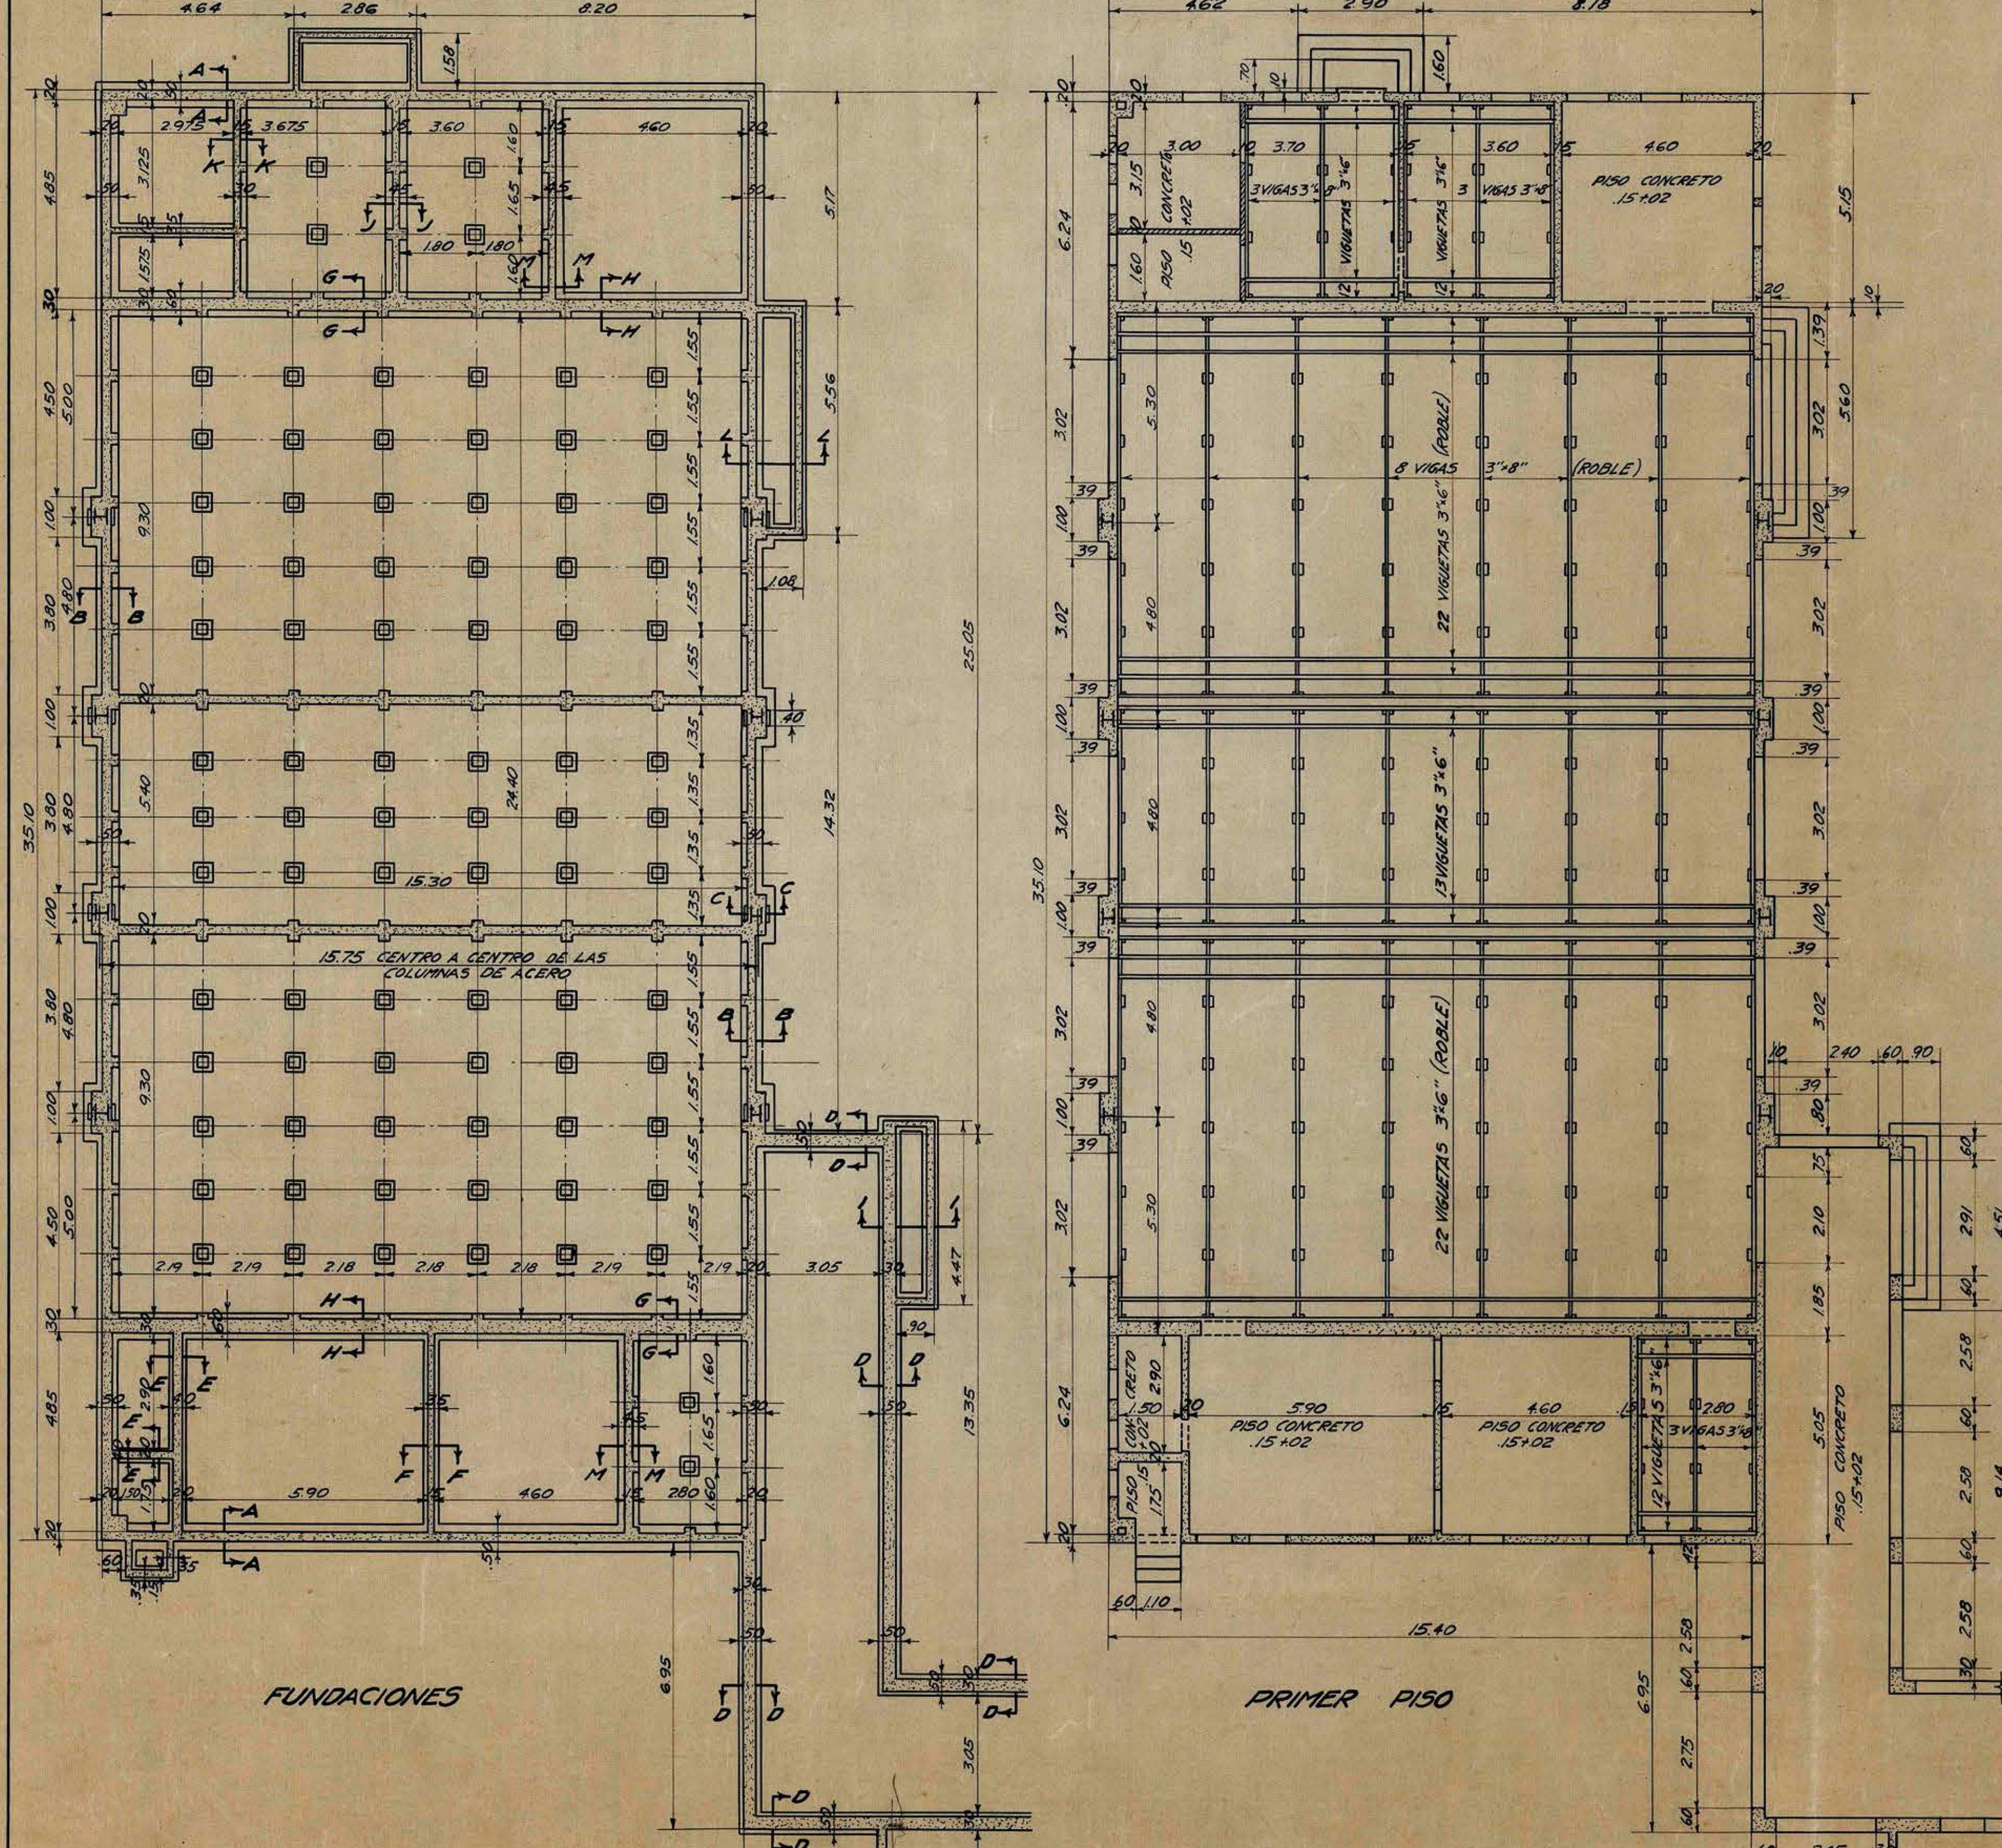
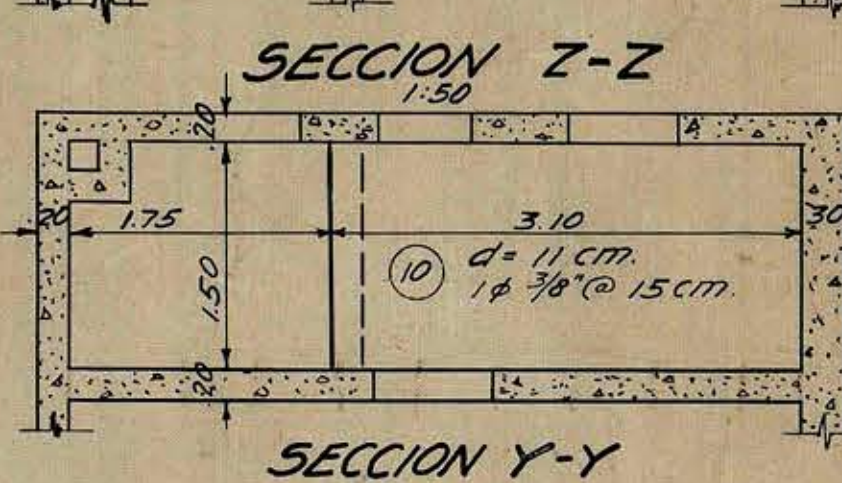
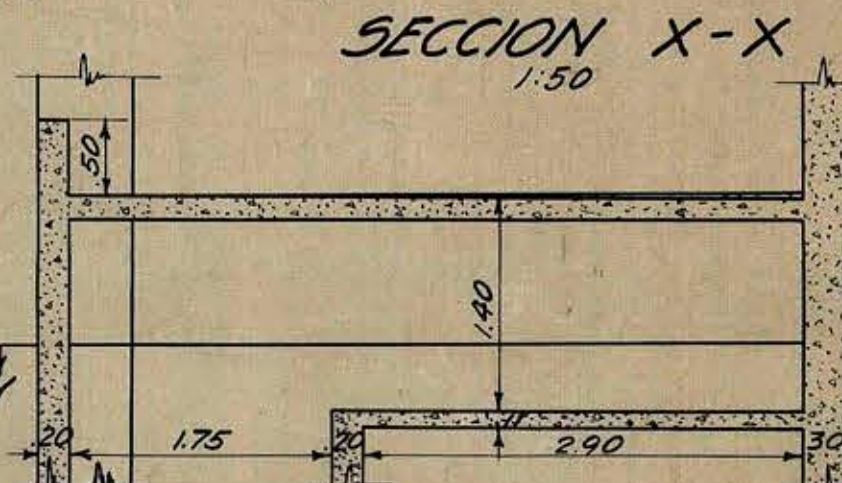


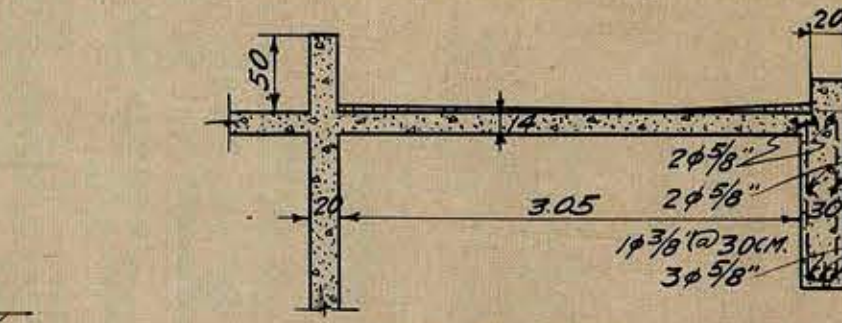

TECHO DE LA CASETA CINEMATOGRAFICA

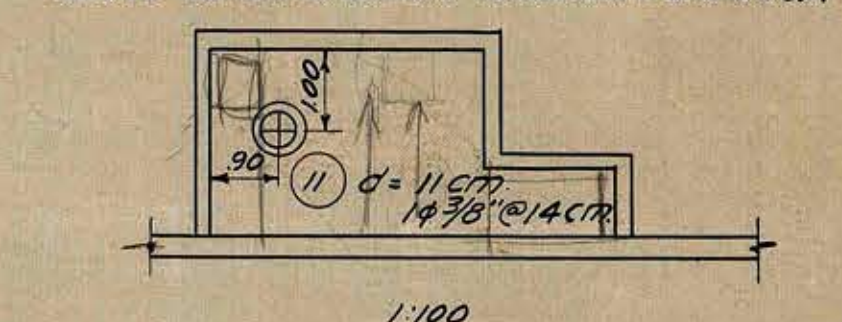

LISTA DE LAS VIGAS

NUMERO	byd	ABAJO		ARRIBA	ESTRIBOS
		BARRAS RECTAS	BARRAS DOBLADAS	BARRAS RECTAS	
V.1	25x36	2φ 7/8"	2φ 7/8"	2φ 5/8"	8φ 3/8"
V.2	25x36	2φ 3/4"	2φ 3/4"	2φ 5/8"	17φ 1/4"
V.3	25x36	2φ 3/4"	2φ 3/4"	2φ 5/8"	17φ 1/4"
V.4	25x36	2φ 1"	2φ 7/8"	2φ 5/8"	14φ 3/8"
V.5	20x30	2φ 5/8"	1φ 5/8"	2φ 3/8"	10φ 1/4"
V.6	25x36	3φ 7/8"	2φ 3/4"	2φ 5/8"	18φ 3/8"
V.7	25x36	2φ 1"	1φ 1"	2φ 5/8"	14φ 3/8"
V.8	30x127				
V.9	30x127				
V.10	30x127	VEASE	SECCION X-X		
V.11	30x127				
V.12	30x127				

TODO EL CONCRETO EN FUNDACIONES Y MUROS HASTA LA PARTE INFERIOR DE LA CADENA SERA DE LA CLASE 4 (283 KILOS DE CEMENTO POR METRO CUBICO DE CONCRETO).
 TODO EL CONCRETO EN MUROS ENCIMA DE LAS CADENAS SERA DE LA CLASE 3 (340 KILOS DE CEMENTO POR METRO CUBICO).
 TODOS LOS PISOS DE CONCRETO SOBRE RIGID SERAN DE LA CLASE 5 (170 KILOS DE CEMENTO POR METRO CUBICO DE CONCRETO).
 TODO EL CONCRETO EN LOSAS Y VIGAS SERA DE LA CLASE 3 (340 KILOS DE CEMENTO POR METRO CUBICO).

EN TODAS LAS LOSAS SE COLOCAN LAS BARRAS DE DISTRIBUCION DE 1/4" @ 25 CM. DE DISTANCIA.
 EN LA PARTE SUPERIOR DE TODAS LAS LOSAS SE COLOCAN REJILLAS DE ALAMBRE HECHAS DE 1/4" @ 15 CM. DE DISTANCIA LONGITUDINALMENTE Y DE 1/4" @ 30 CM. DE DISTANCIA TRANSVERSALMENTE.

ESCUELA STANDARD
Nº 104
FUNDACIONES, PRIMER PISO Y
TECHO DEL GIMNASIO
THE FOUNDATION COMPANY

ESCALA: 1:100 1:20 Y 1:50 FECHA: Noviembre 21-1929
 DIBUJADO ROVALLEC. DIBUJO Nº
 Trazado
 REVISADO E.A.N. 104-B-5
 APROBADO H.A. 105

REVISIONES

Nº	FECHA	REVISADO	APROBADO
1			
2			
3			
4			

SE USARA SOLAMENTE PLANOS CON LAS ULTIMAS REVISIONES