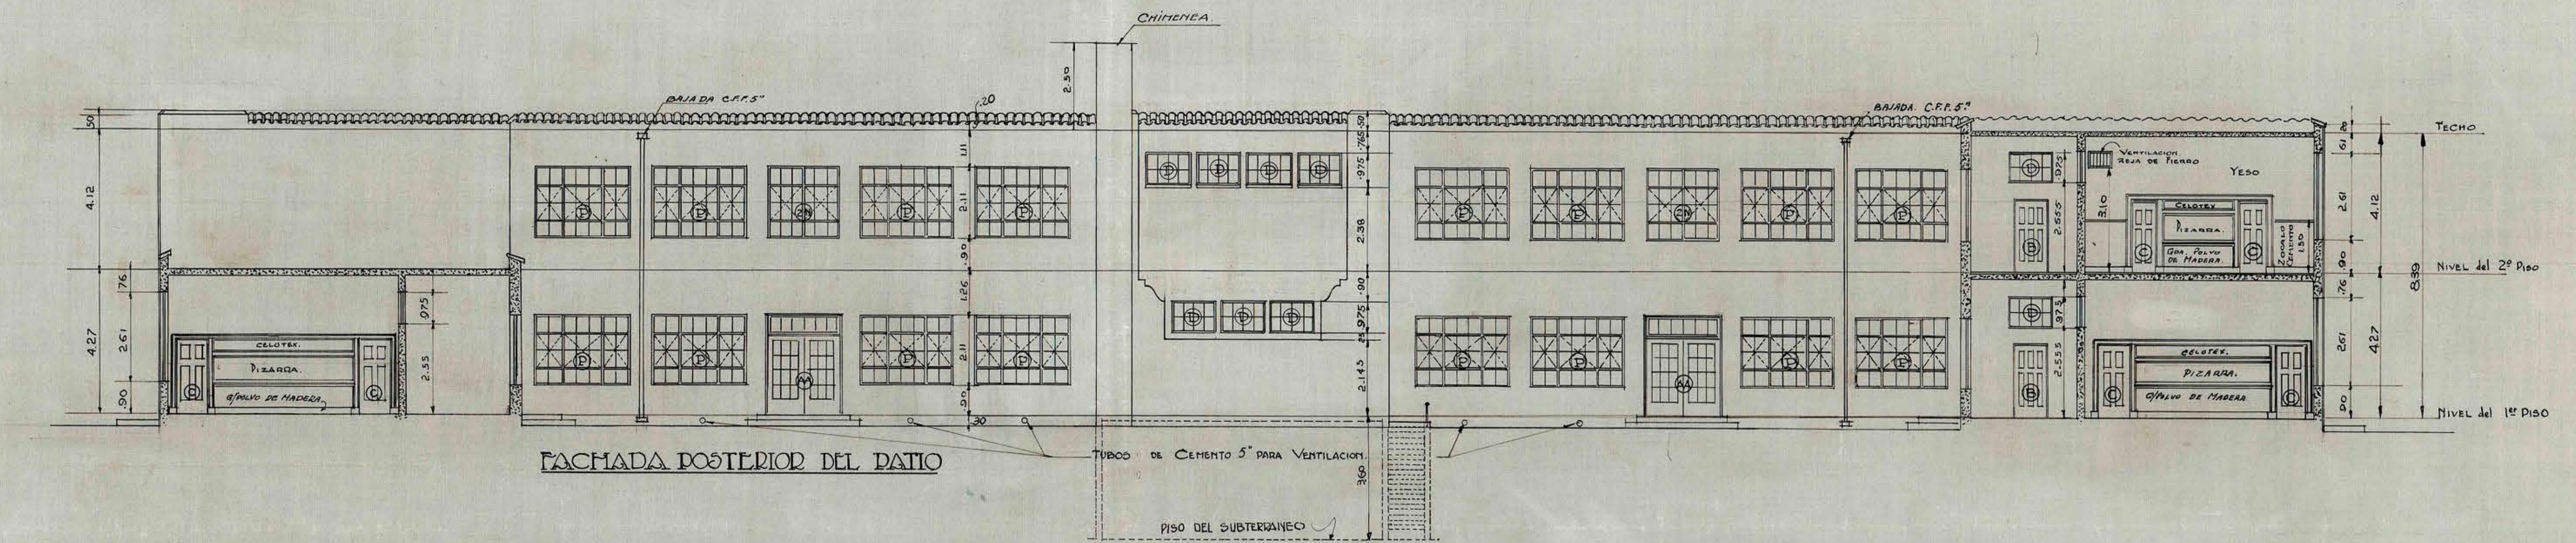


ESCUELA DE HOMBRES N° 105
 PARA LINARES
 PLANTA DE SECCIONES
 ESCALA: .01 = 1 M. FECHA: 15-1-30
 THE FOUNDATION COMPANY
 SANTIAGO-CHILE
 TRABAJO N° 20 LOCALIDAD: LINARES
 DIBUJADO POR DWY. CORRECCIONES: 5-IV-930.
 TRAZADO " 4/30/30 22. V. 30.
 REVISADO " JBP.
 APROBADO " JBP.
 N° 20-A-5