
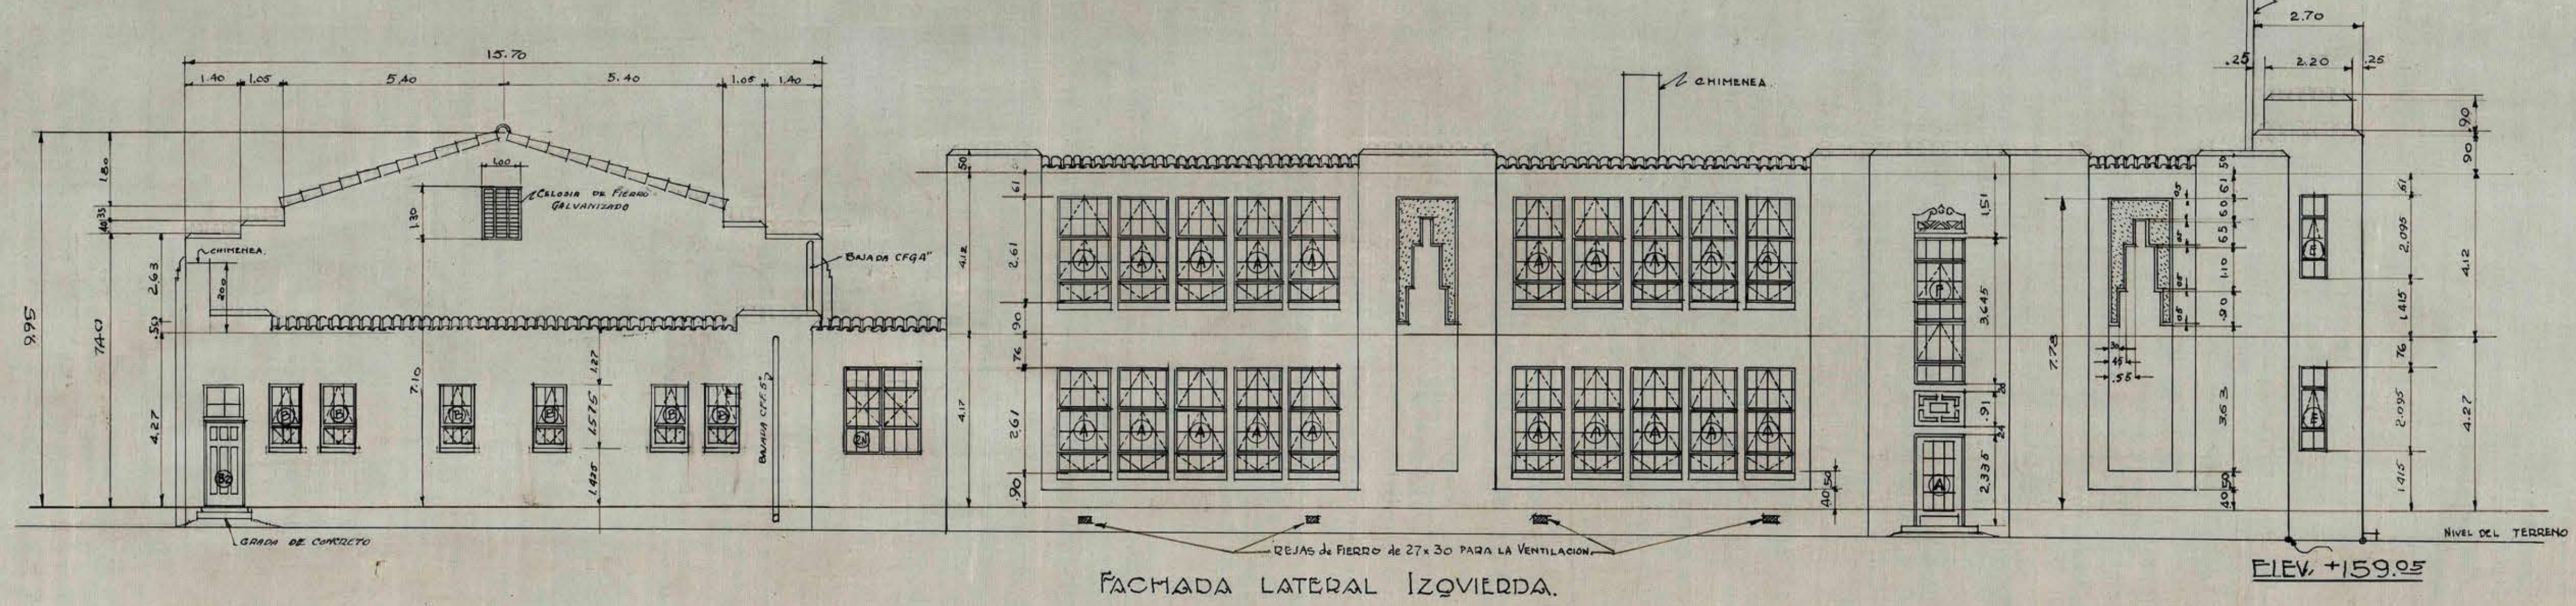
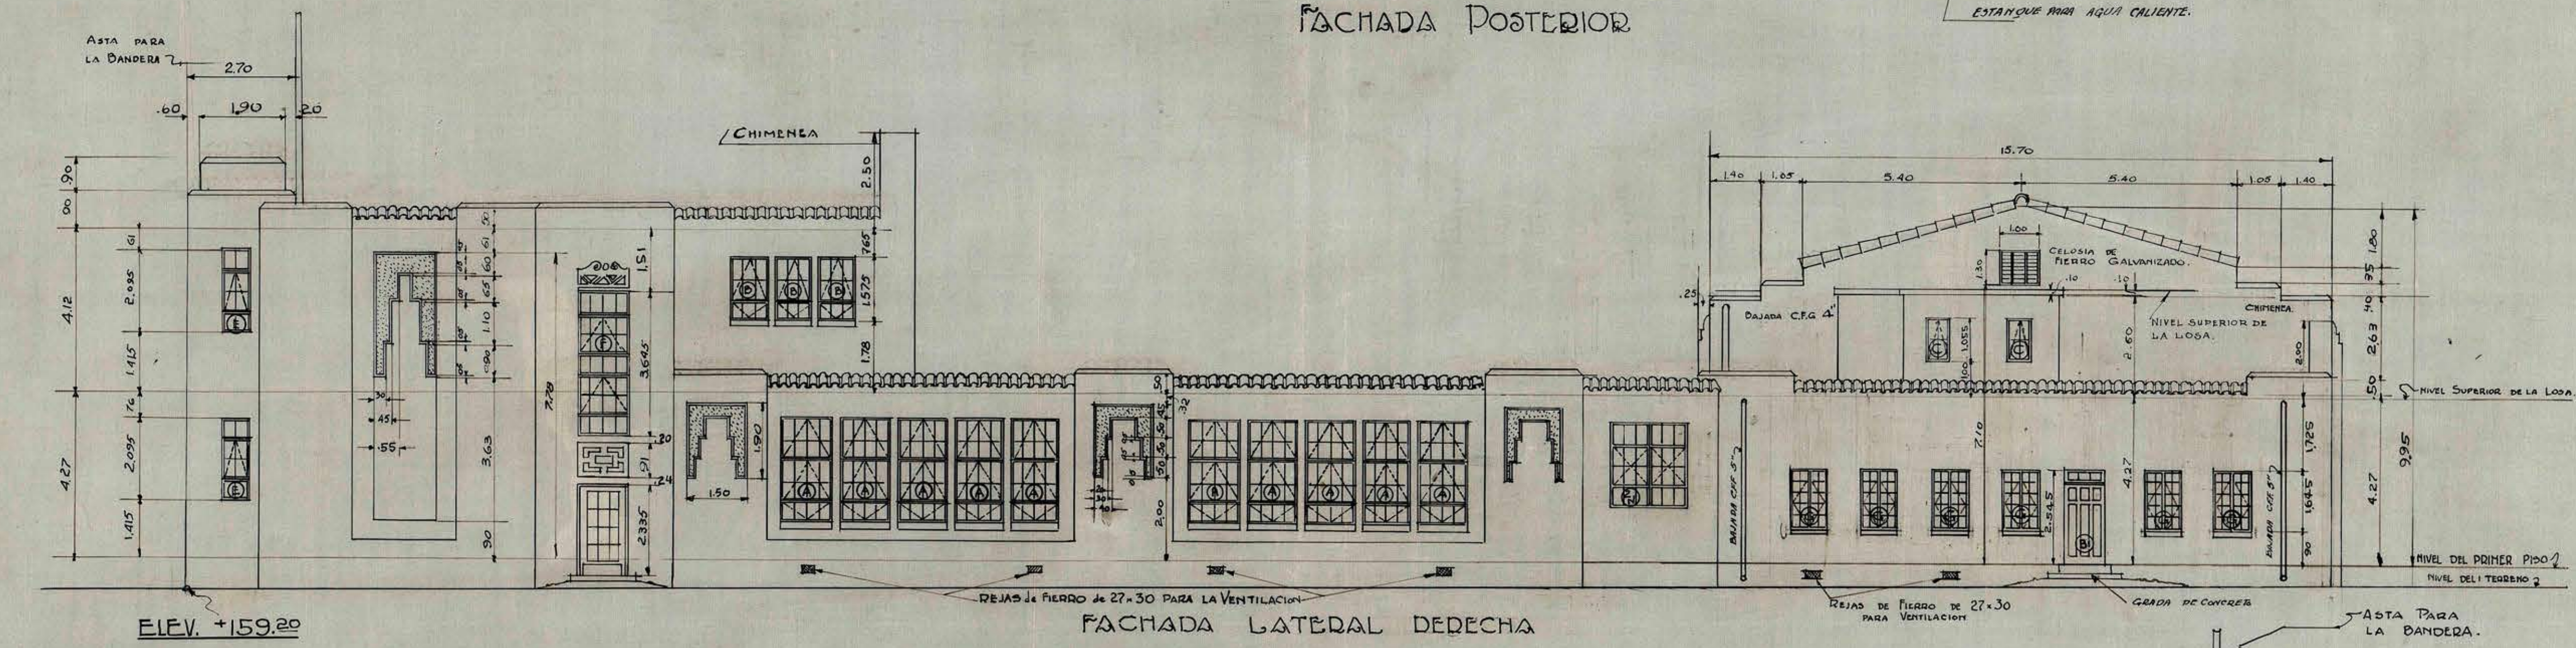
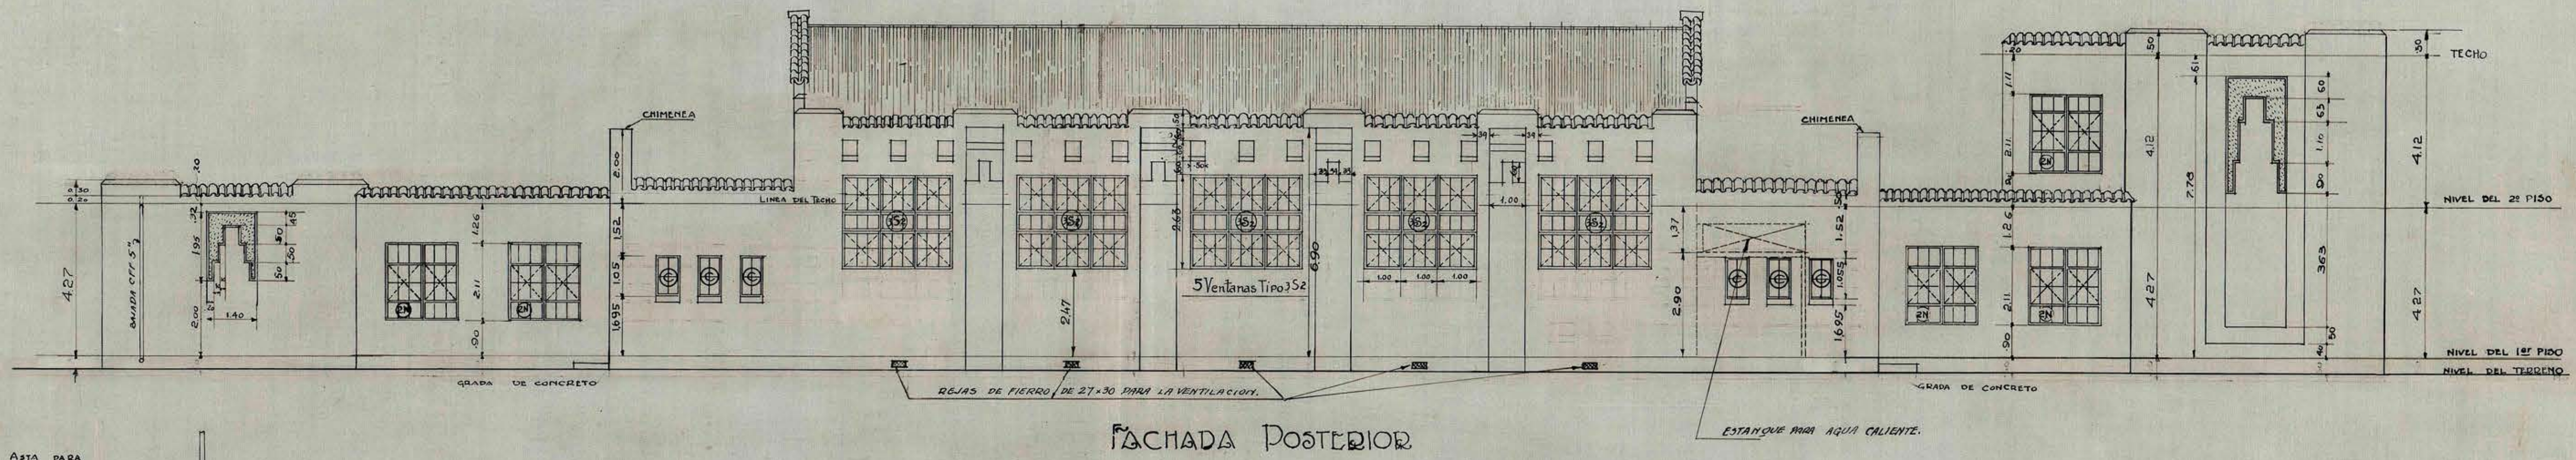


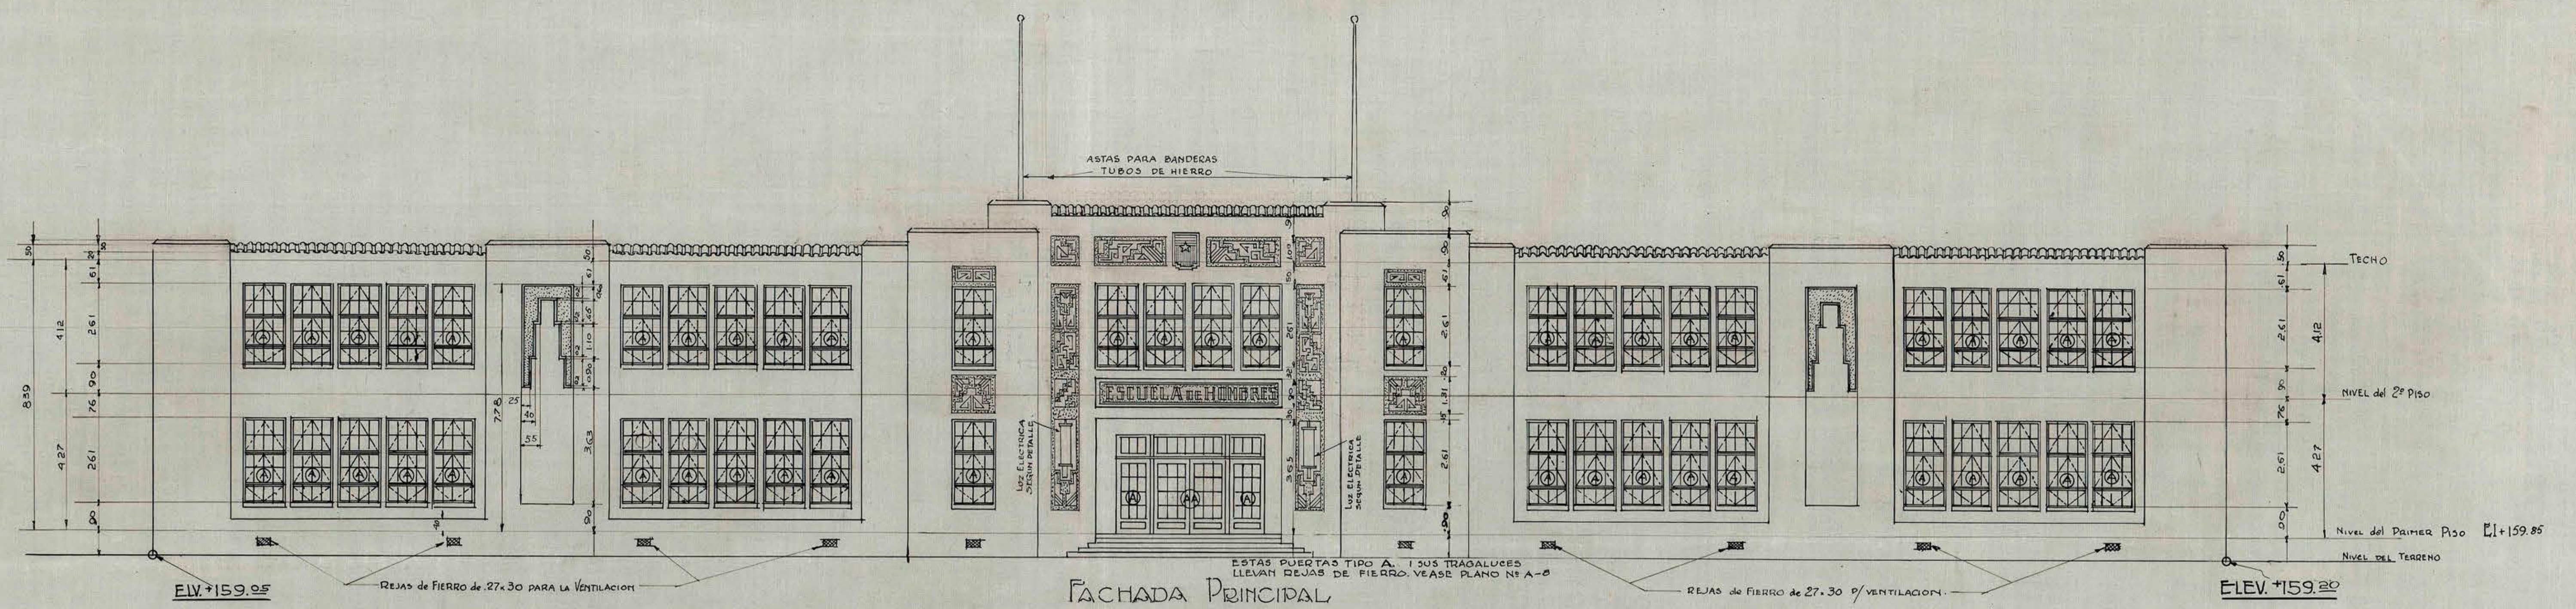

ESCUELA DE HOMBRERES N° 105	
PARA LINARES	
PLANO DE FACHADAS	
ESCALA: 1:100	FECHA: 15-1-1930
THE FOUNDATION COMPANY	
SANTIAGO-CHILE	
TRABAJO N° 20 LOCALIDAD: LINARES.	
DIBUJADO POR DWY. CORRECCIONES: 5-1-1930.	
TRAZADO "A/soo" 22-V-30	
REVISADO "A/soo"	
APROBADO "JBF"	
APROBADO	N° 20-A-4