



Escuela 336 alumno
Yungaz

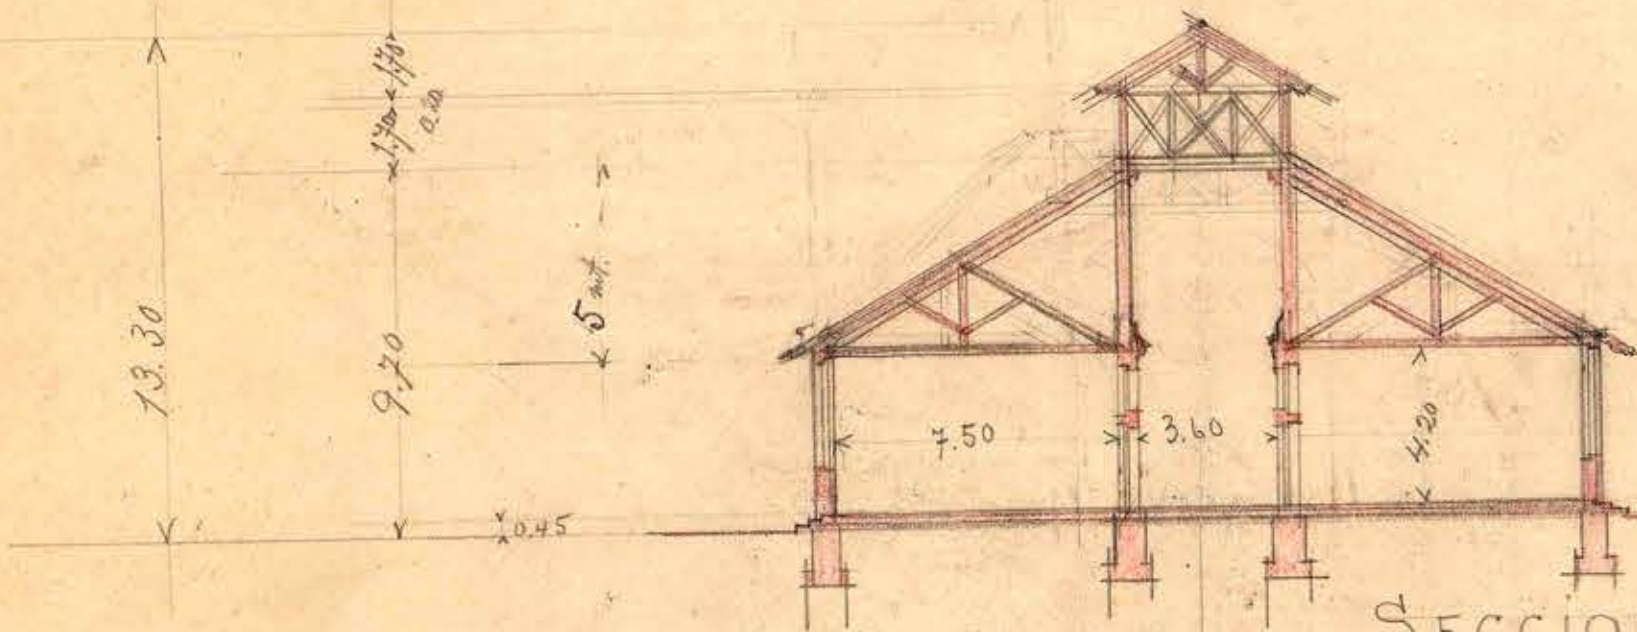

SECCION- CONSERVANDO LA PLANTA-

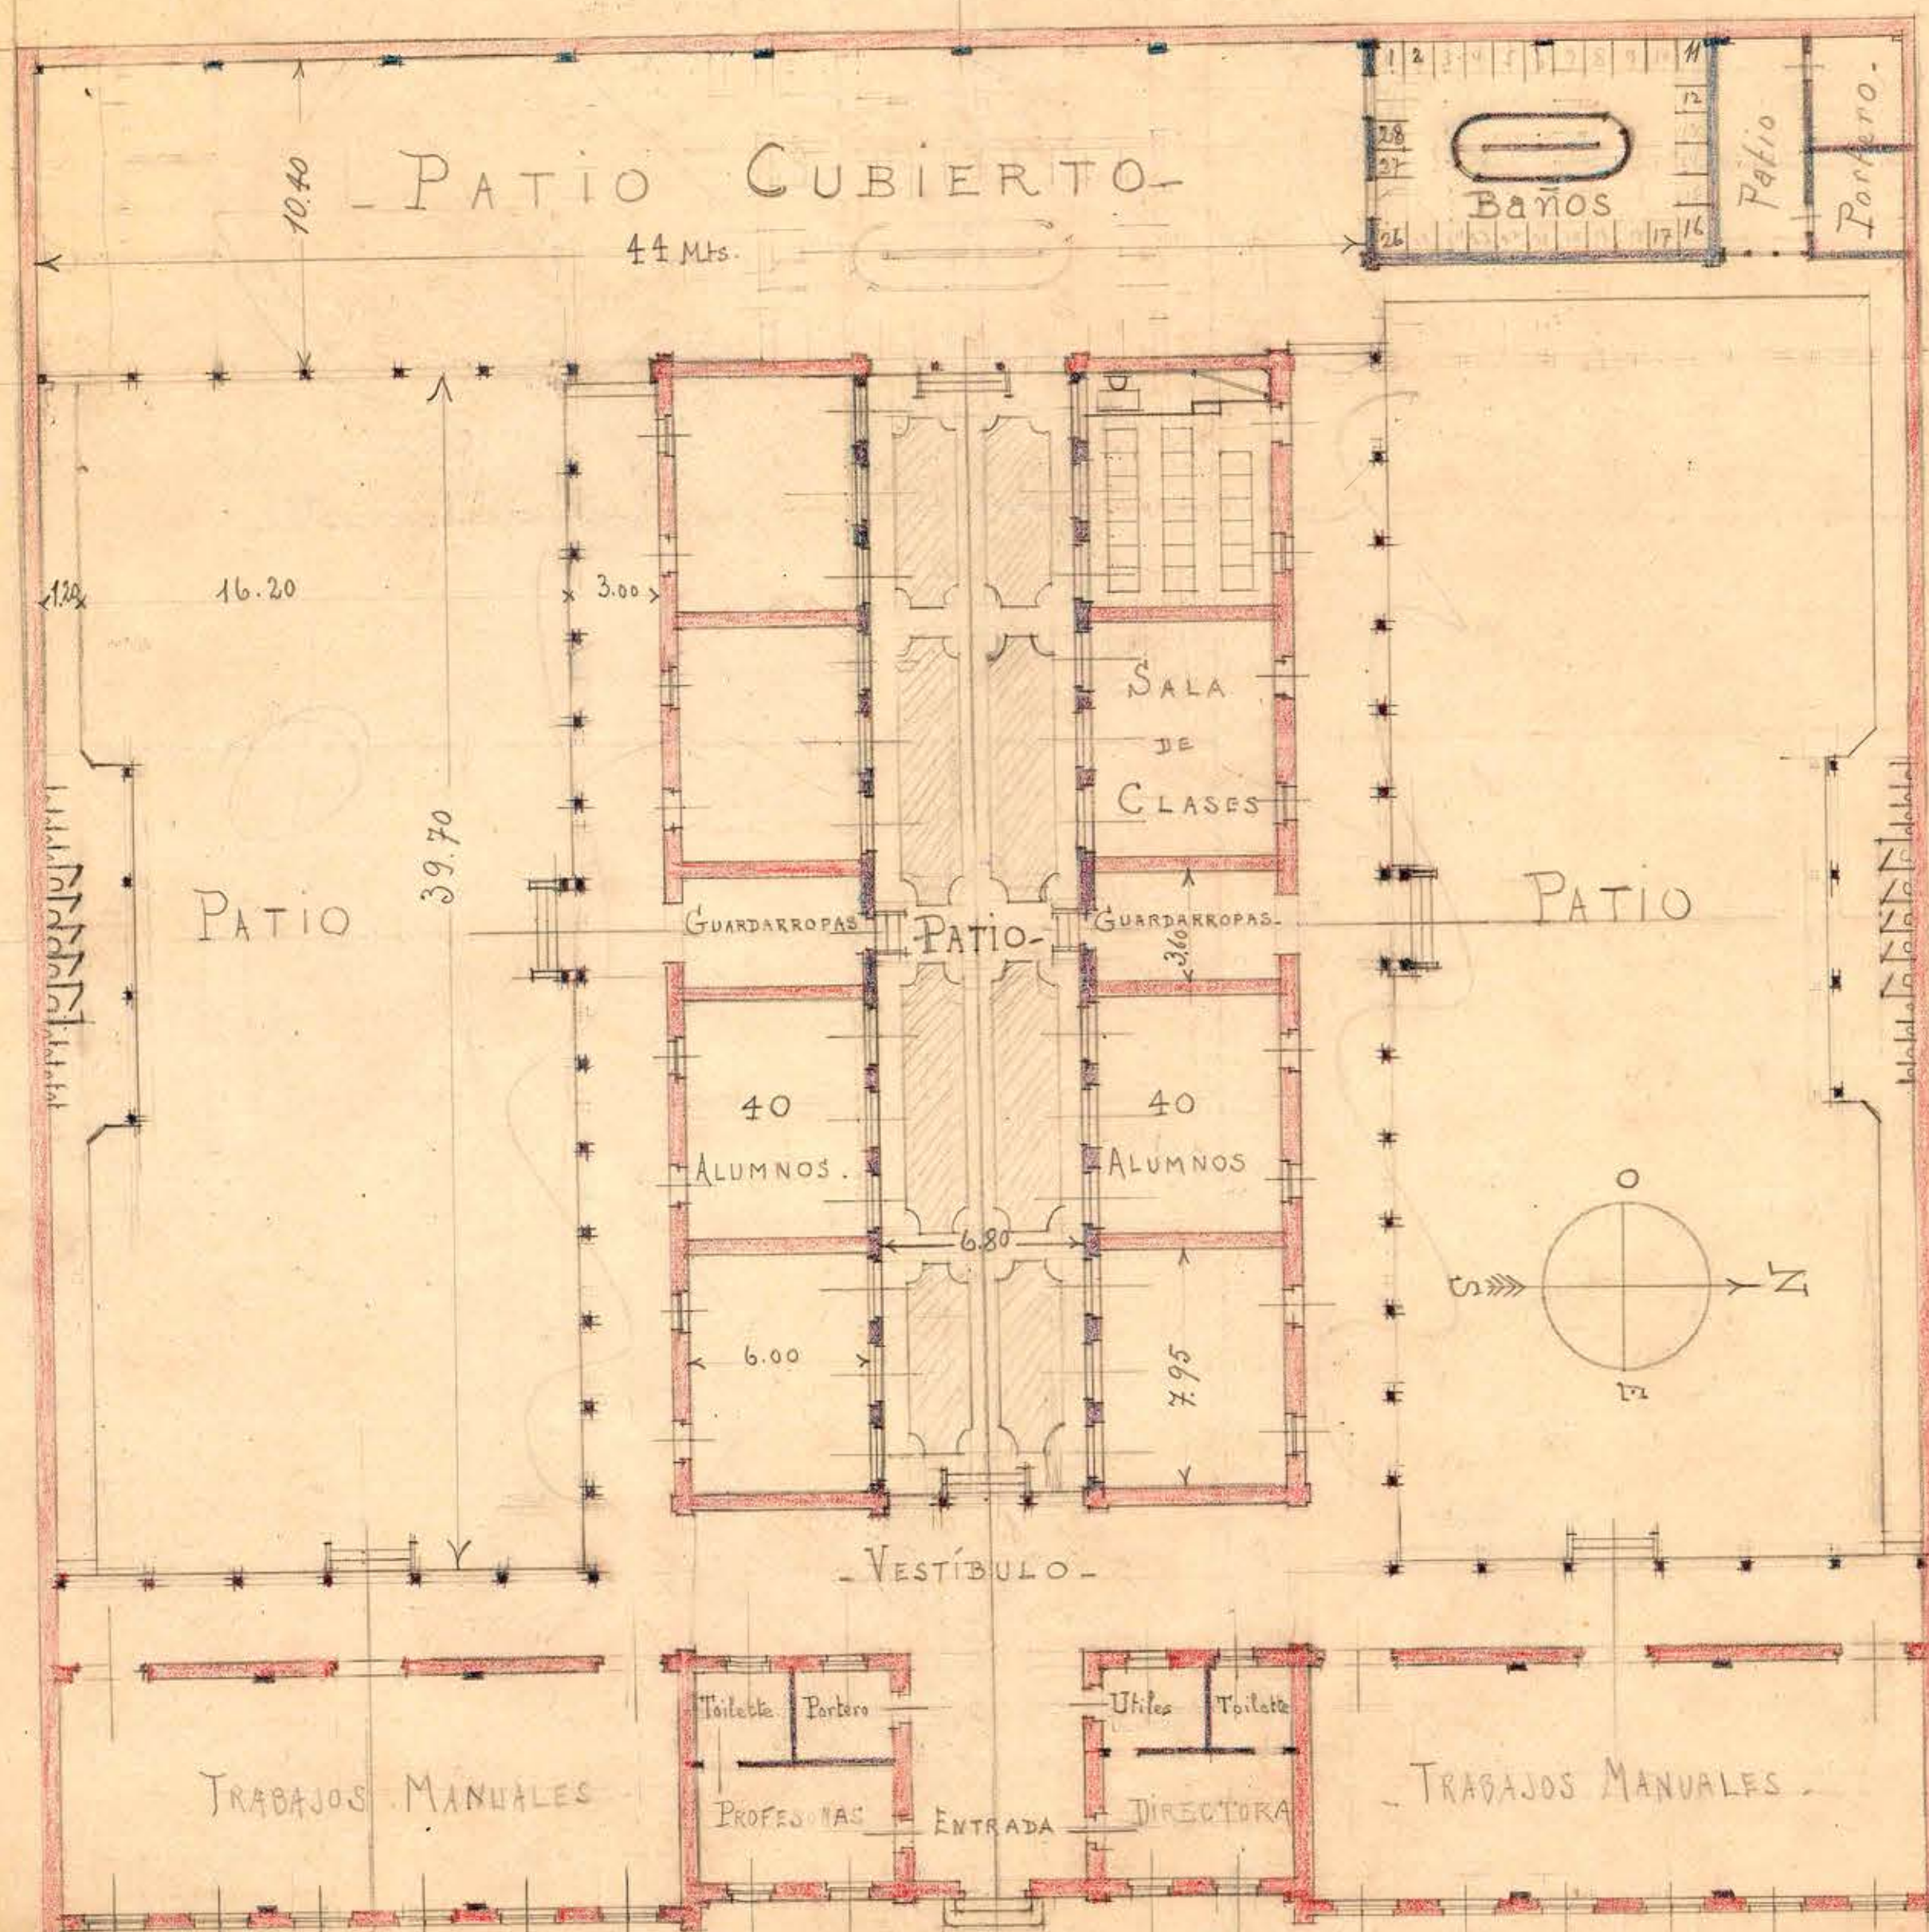

nuevo: —
existente: —

ESCALA 0.005 P/M.

Architecto
1918